


PLANILLA DE LOCALES

LOCALES	PISOS	ZÓCALOS	MUROS			PINTURAS		OBSERV.
			REVOQUE	REVESTIMIENTO	MUROS	CIELORASO	ABERTURAS	
Nº	DESIGNACIÓN							
1	Sala de Bombas	Cemento alisado	Cemento	Enlucido fino	Látex		Esmalte Sintético Brillante	
2	Grupo Electr.	Cemento alisado	Cemento	Enlucido fino	Látex		Esmalte Sintético Brillante	
3	Tableros	Cemento alisado	Cemento	Enlucido fino	Látex		Esmalte Sintético Brillante	
4	Transformadores	Cemento alisado	Cemento	Enlucido fino	Látex		Esmalte Sintético Brillante	
5	Celdas	Cemento alisado	Cemento	Enlucido fino	Látex		Esmalte Sintético Brillante	

Carpinterías

PPF		PO-PO1		PO2		VPP	
CANT. TOTAL:	SUP. TOTAL: 5,12 m ²	CANT. TOTAL:	SUP. TOTAL: 5,12 m ²	CANT. TOTAL:	SUP. TOTAL: 2,43 m ²	CANT. TOTAL:	SUP. TOTAL: 2,43 m ²
4	SUP. LUM. SUP. VENT.	2	SUP. LUM. SUP. VENT.	2	SUP. LUM. SUP. VENT.	3	SUP. LUM. SUP. VENT.
SISTEMA	perfil fto. celosa exterior 1 hoja	SISTEMA	perfil celosa completo exterior 1 hoja	SISTEMA	perfil celosa completo exterior 2 hojas	SISTEMA	perfil fto. celosa exterior 1 hoja
CONTRAMARCO		CONTRAMARCO		CONTRAMARCO		CONTRAMARCO	
UBICACION	SUBSUELO	UBICACION	SUBSUELO ANTA BALAJAZOTEA	UBICACION	SUBSUELO	UBICACION	SUBSUELO - PLANTA BAJA
HERRERIA	MANILAS CERCAQUINAS	HERRERIA	MANILAS CERCAQUINAS	HERRERIA	MANILAS CERCAQUINAS	HERRERIA	MANILAS CERCAQUINAS
RELA	RELA	RELA	RELA	RELA	RELA	RELA	RELA
OTROS	OTROS	OTROS	OTROS	OTROS	OTROS	OTROS	OTROS
TERMINACION	CONTRAVIBRO	TERMINACION	CONTRAVIBRO	TERMINACION	CONTRAVIBRO	TERMINACION	CONTRAVIBRO
OBSERVACIONES	Instalado, 2 metros de espesor de concreto armado, acabado natural liso.	OBSERVACIONES	Instalado, 2 metros de espesor de concreto armado, acabado natural liso.	OBSERVACIONES	Instalado, 2 metros de espesor de concreto armado, acabado natural liso.	OBSERVACIONES	Instalado, 2 metros de espesor de concreto armado, acabado natural liso.

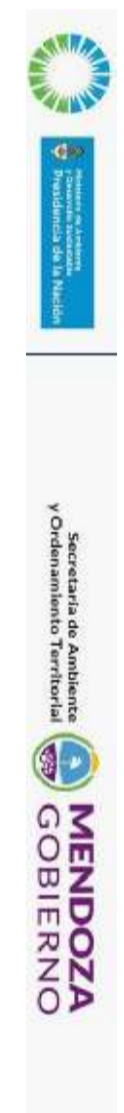

PROYECTO DE GESTIÓN INTEGRAL DE RESIDUOS SÓLIDOS URBANOS (PGIRSU) Zona Metropolitana Mendoza

Título: Subestación Eléctrica y Tanques de Agua - Planilla de locales y aberturas

Fecha: Junio 2017

Escala: 1:100

Plano Nº
SET-03