


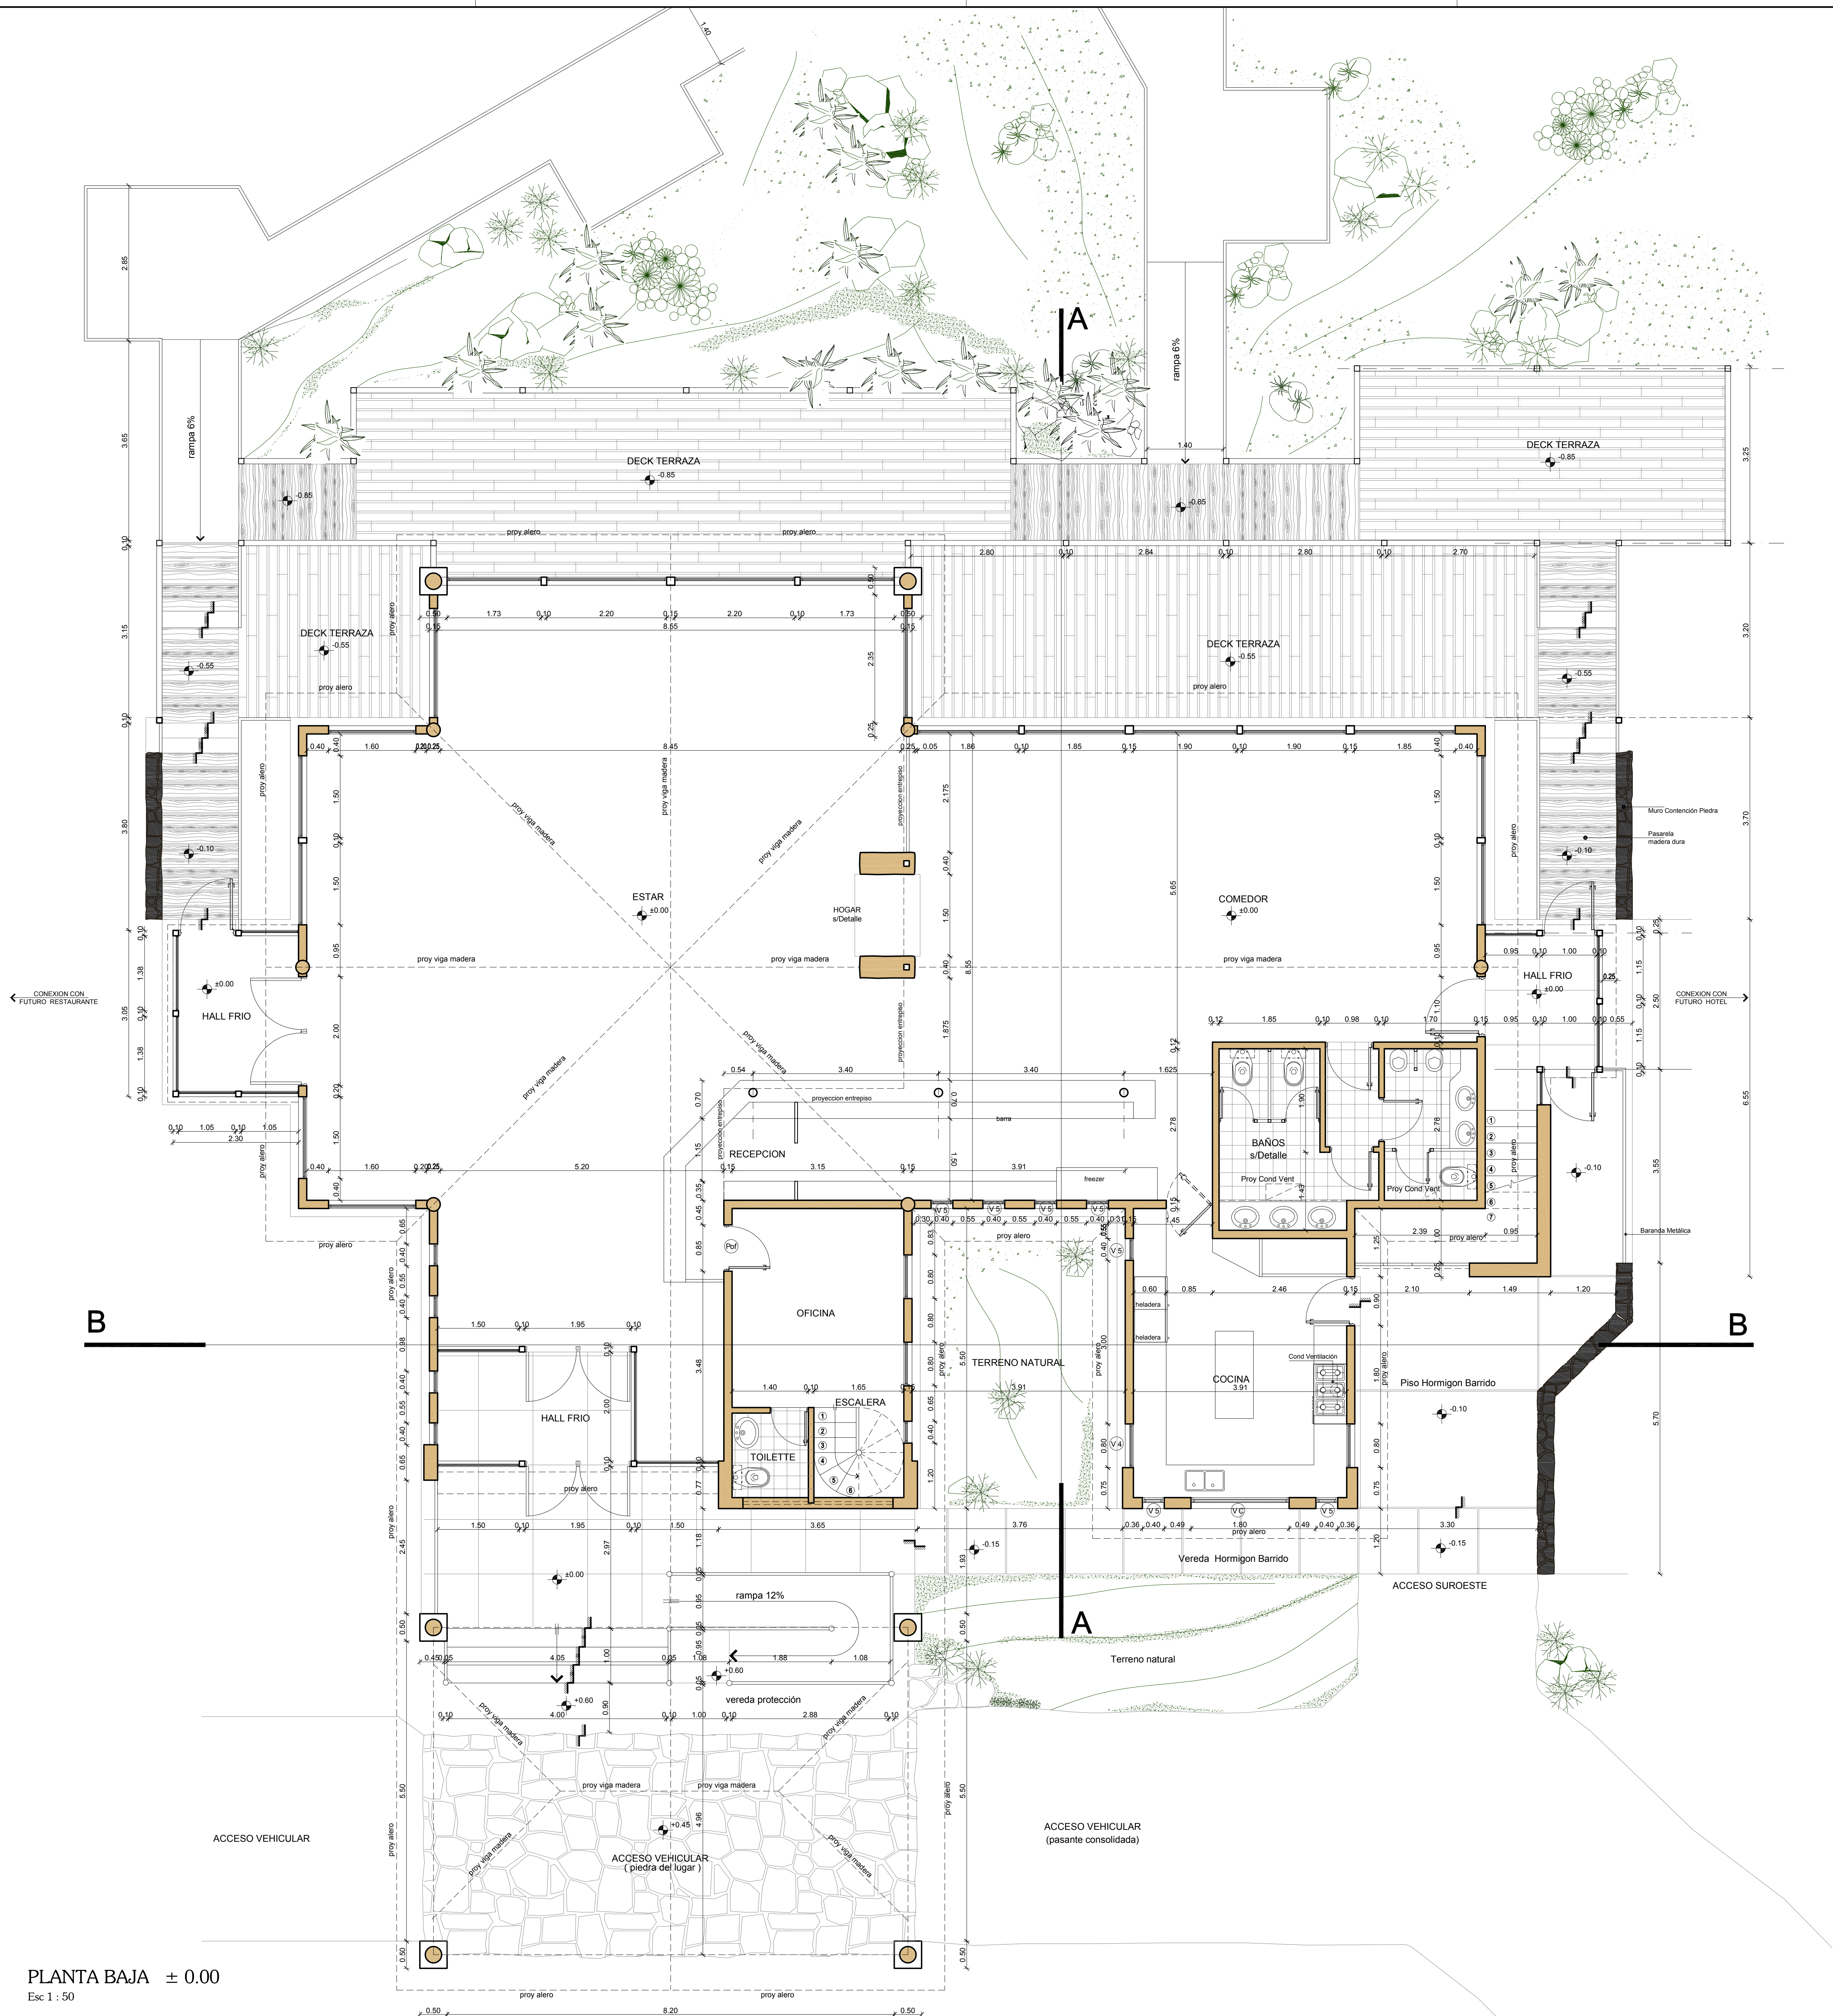

PLANTA BAJA ± 0.00  
Esc 1 : 50

OBRA : CONSTRUCCION HOSTERIA Y CLUB HOUSE  
UBICACION : RUTA N° 94 - VALLE DE UCO - TUNUYAN - MENDOZA  
PROPIETARIO: UCO LOS TRES VALLES SRL  
DOMICILIO : CERRITO N° 1070 - PISO 3 DEPTO 67 - B° RETIRO - CIUDAD AUTONOMA DE BS. AS.

FIRMA DEL PROPIETARIO

|              |                        |                       |
|--------------|------------------------|-----------------------|
| SUP. TERRENO | Sup Cub PLANTA BAJA    | 364.23 m <sup>2</sup> |
| LOTE H 8     | Sup Cub ENTRENISO      | 141.75 m <sup>2</sup> |
| LOTE H 9     | Sup Cub SALIDAS        | 12.00 m <sup>2</sup>  |
| SUP. LIBRE   | Sup Cub Aleros (100%)  | 55.32 m <sup>2</sup>  |
|              | SUP. CUB. TOTAL: PB+PA | 573.30 m <sup>2</sup> |

PLANO DE PLANTA BAJA ESCALA 1:50 N° 1

CROQUIS DE UBICACION

PROYECTO  
ING. CIVIL  
MAT.: 306  
CAT.: A

Firma

CÁLCULO  
ING. CIVIL  
MAT.: 10057  
CAT.: A

Firma

DIRECCIÓN TÉCNICA Y DIRECCIÓN DE ESTRUCTURAS  
ING. CIVIL  
MAT.: 306  
CAT.: A

Firma

CONSTRUCCION POR ADMINISTRACION  
UCO LOS TRES VALLES SRL

Firma PRESENTE

VISACION PREVIA APROBACION

VISACION CALCULO