


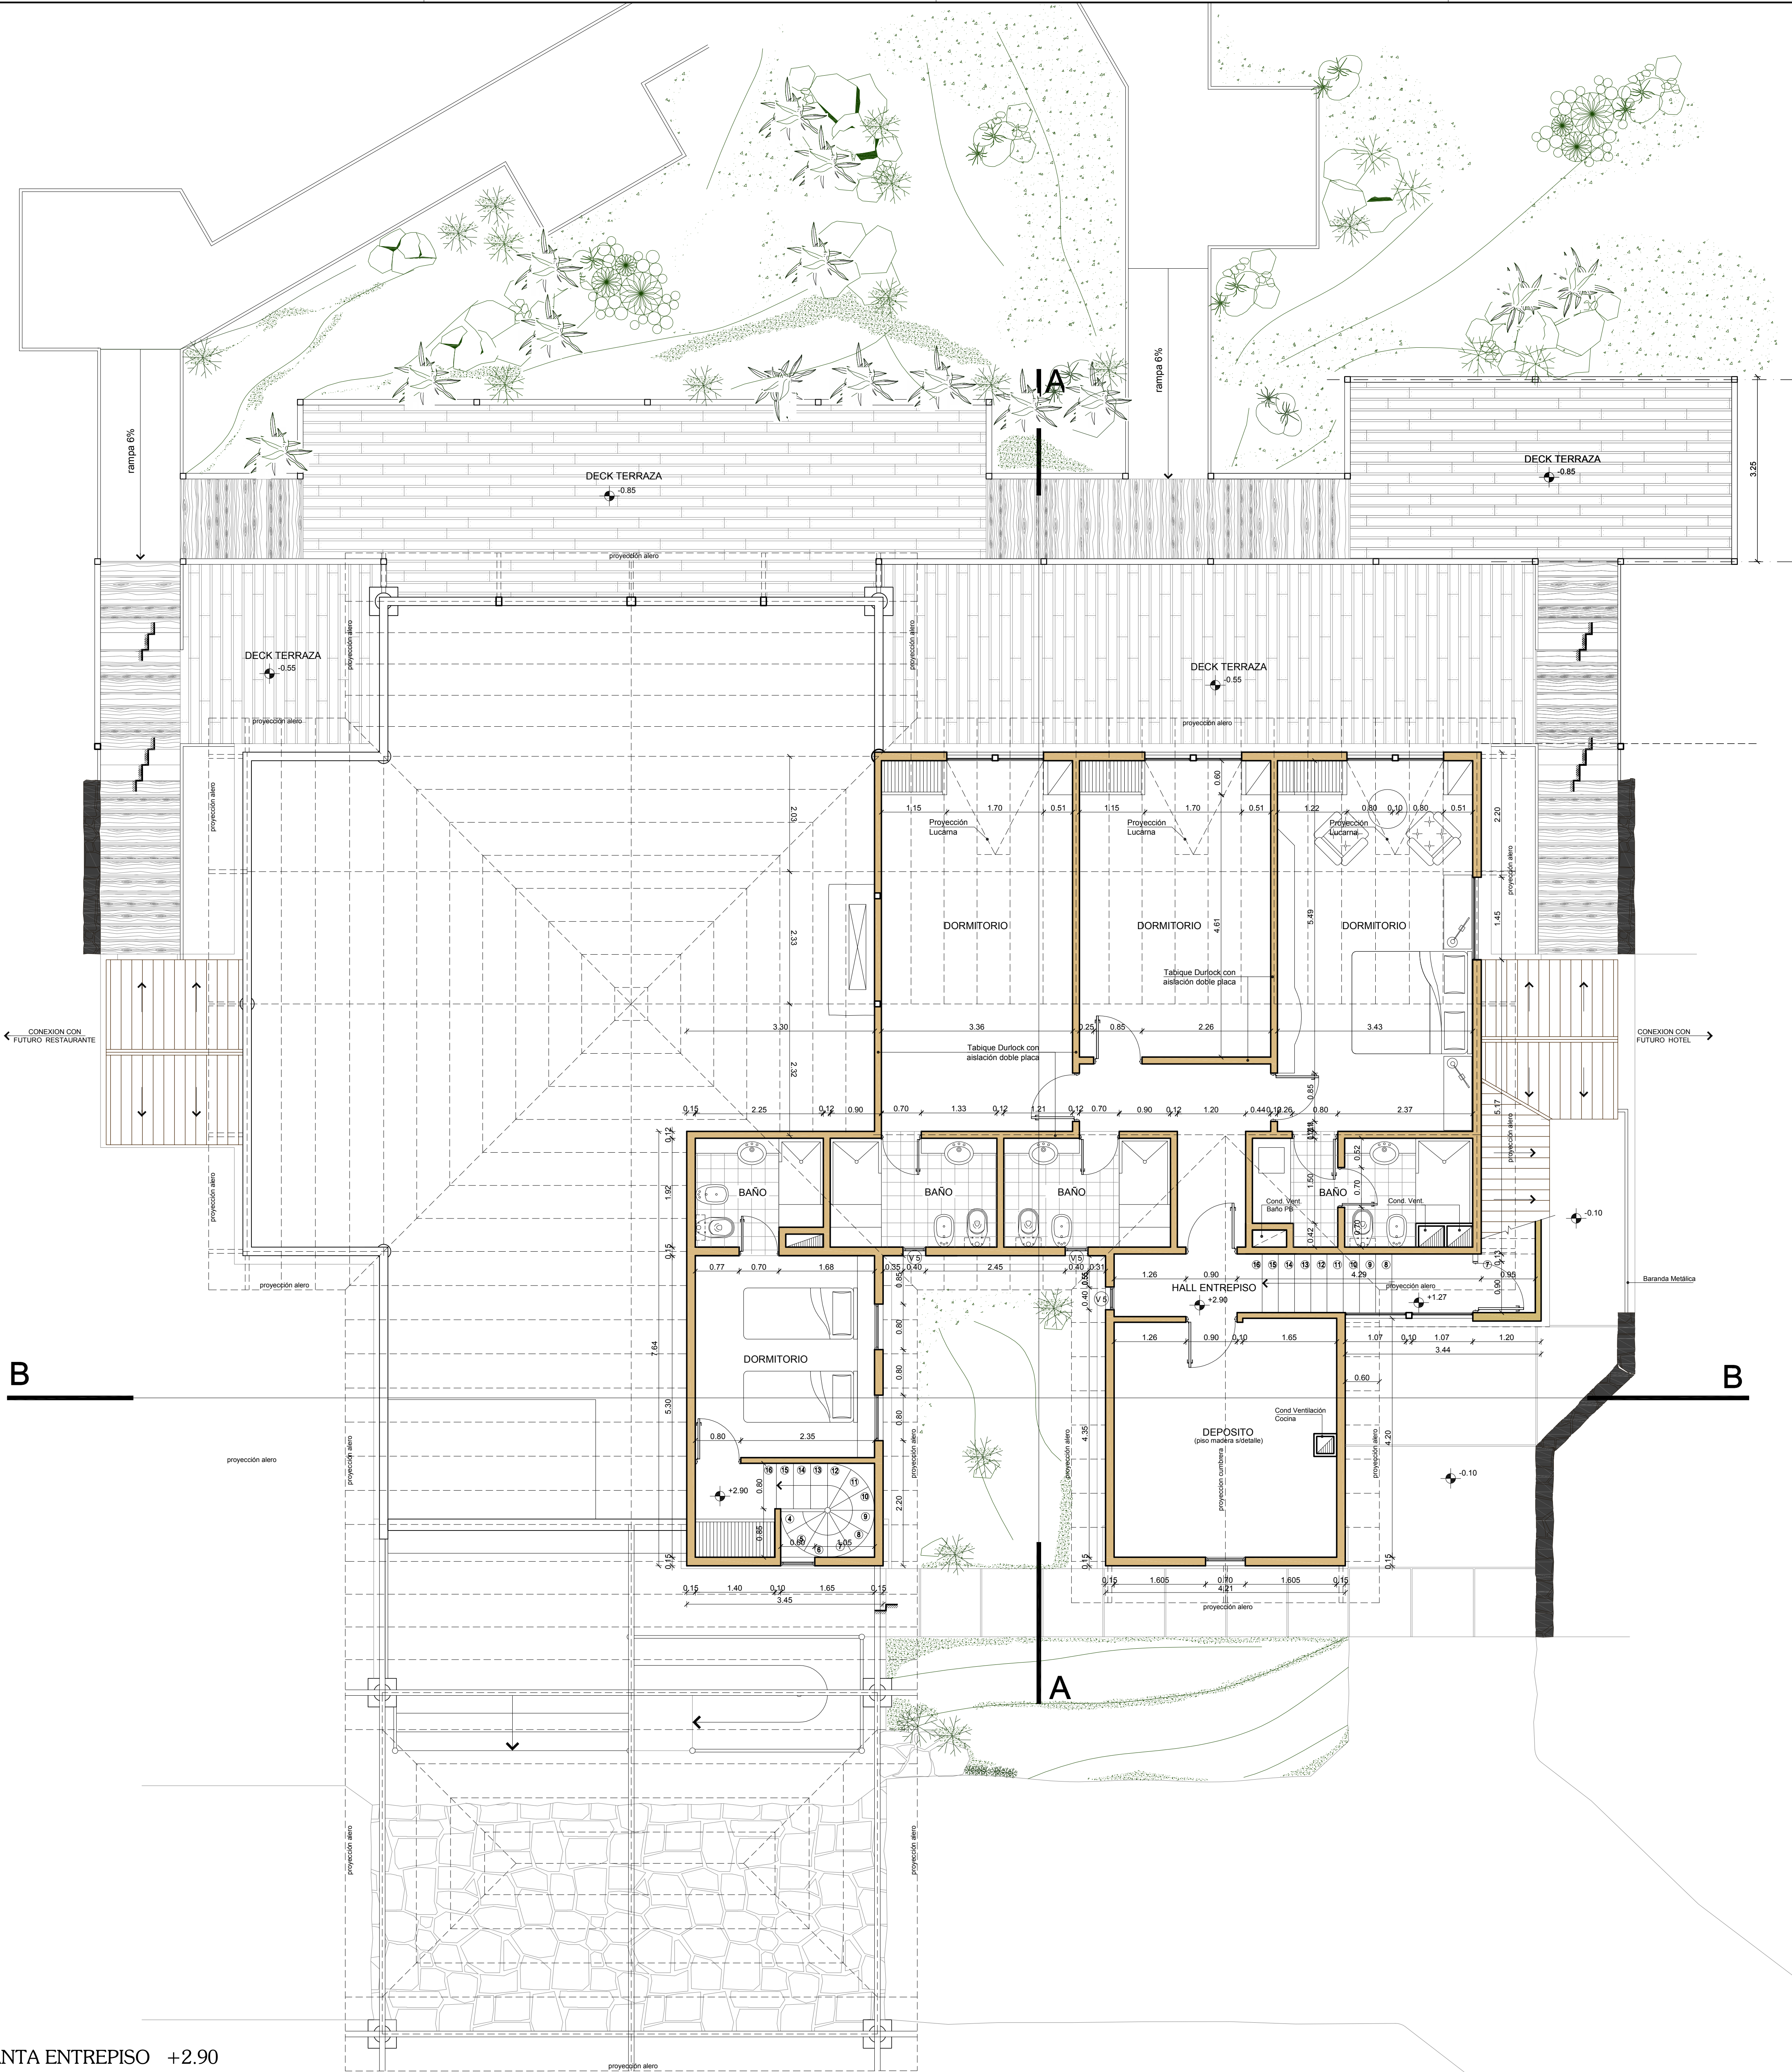

PLANTA ENTREPISO +2.90
Esc 1 : 50

OBRA : CONSTRUCCION HOSTERIA Y CLUB HOUSE
UBICACION : RUTA N° 94 - VALLE DE UCO - TUNUYAN - MENDOZA
PROPIETARIO: UCO LOS TRES VALLES SRL
DOMICILIO : CERRITO N° 1070 - PISO 3 DEPTO 67 - B° RETIRO - CIUDAD AUTONOMA DE BS. AS.

FIRMA DEL PROPIETARIO			
SUP. TERRENO	LOTE H 8	Sup Cub PLANTA BAJA	364.23 m ²
LOTE H 8	4118.00 m ²	Sup Cub ENTREPISO	141.75 m ²
LOTE H 9	4794.00 m ²	Sup Cub SALIDAS	12.00 m ²
SUP. LIBRE	8480.45 m ²	Sup Cub Aleros (100%)	55.32 m ²
SUP. CUB. TOTAL: PB+PA			573.30 m ²

PLANO DE PLANTA ENTREPISO

ESCALA
1:50

N° 2

CROQUIS DE UBICACION

PROYECTO
ING. CIVIL TOMAS ALBERTO DEBLASI
DOMICILIO: NATHUS HOYOS 1600 - BERMEJO - GUAYMALLEN

MAT.: 306
CON

Firma

CÁLCULO
ING. CIVIL DANIEL ALANIS
DOMICILIO: AV. SAN MARTIN 1019 - 1° PISO - TUNUYAN

MAT.: 10057
CAT.: A

Firma

DIRECCIÓN TÉCNICA Y DIRECCIÓN DE ESTRUCTURAS
ING. CIVIL TOMAS ALBERTO DEBLASI
DOMICILIO: NATHUS HOYOS 1600 - BERMEJO - GUAYMALLEN

MAT.: 306
CON

Firma

CONSTRUCCION POR ADMINISTRACION
UCO LOS TRES VALLES SRL

Firma PRECEDENTE

VISACION PREVIA

APROBACION

VISACION CALCULO