


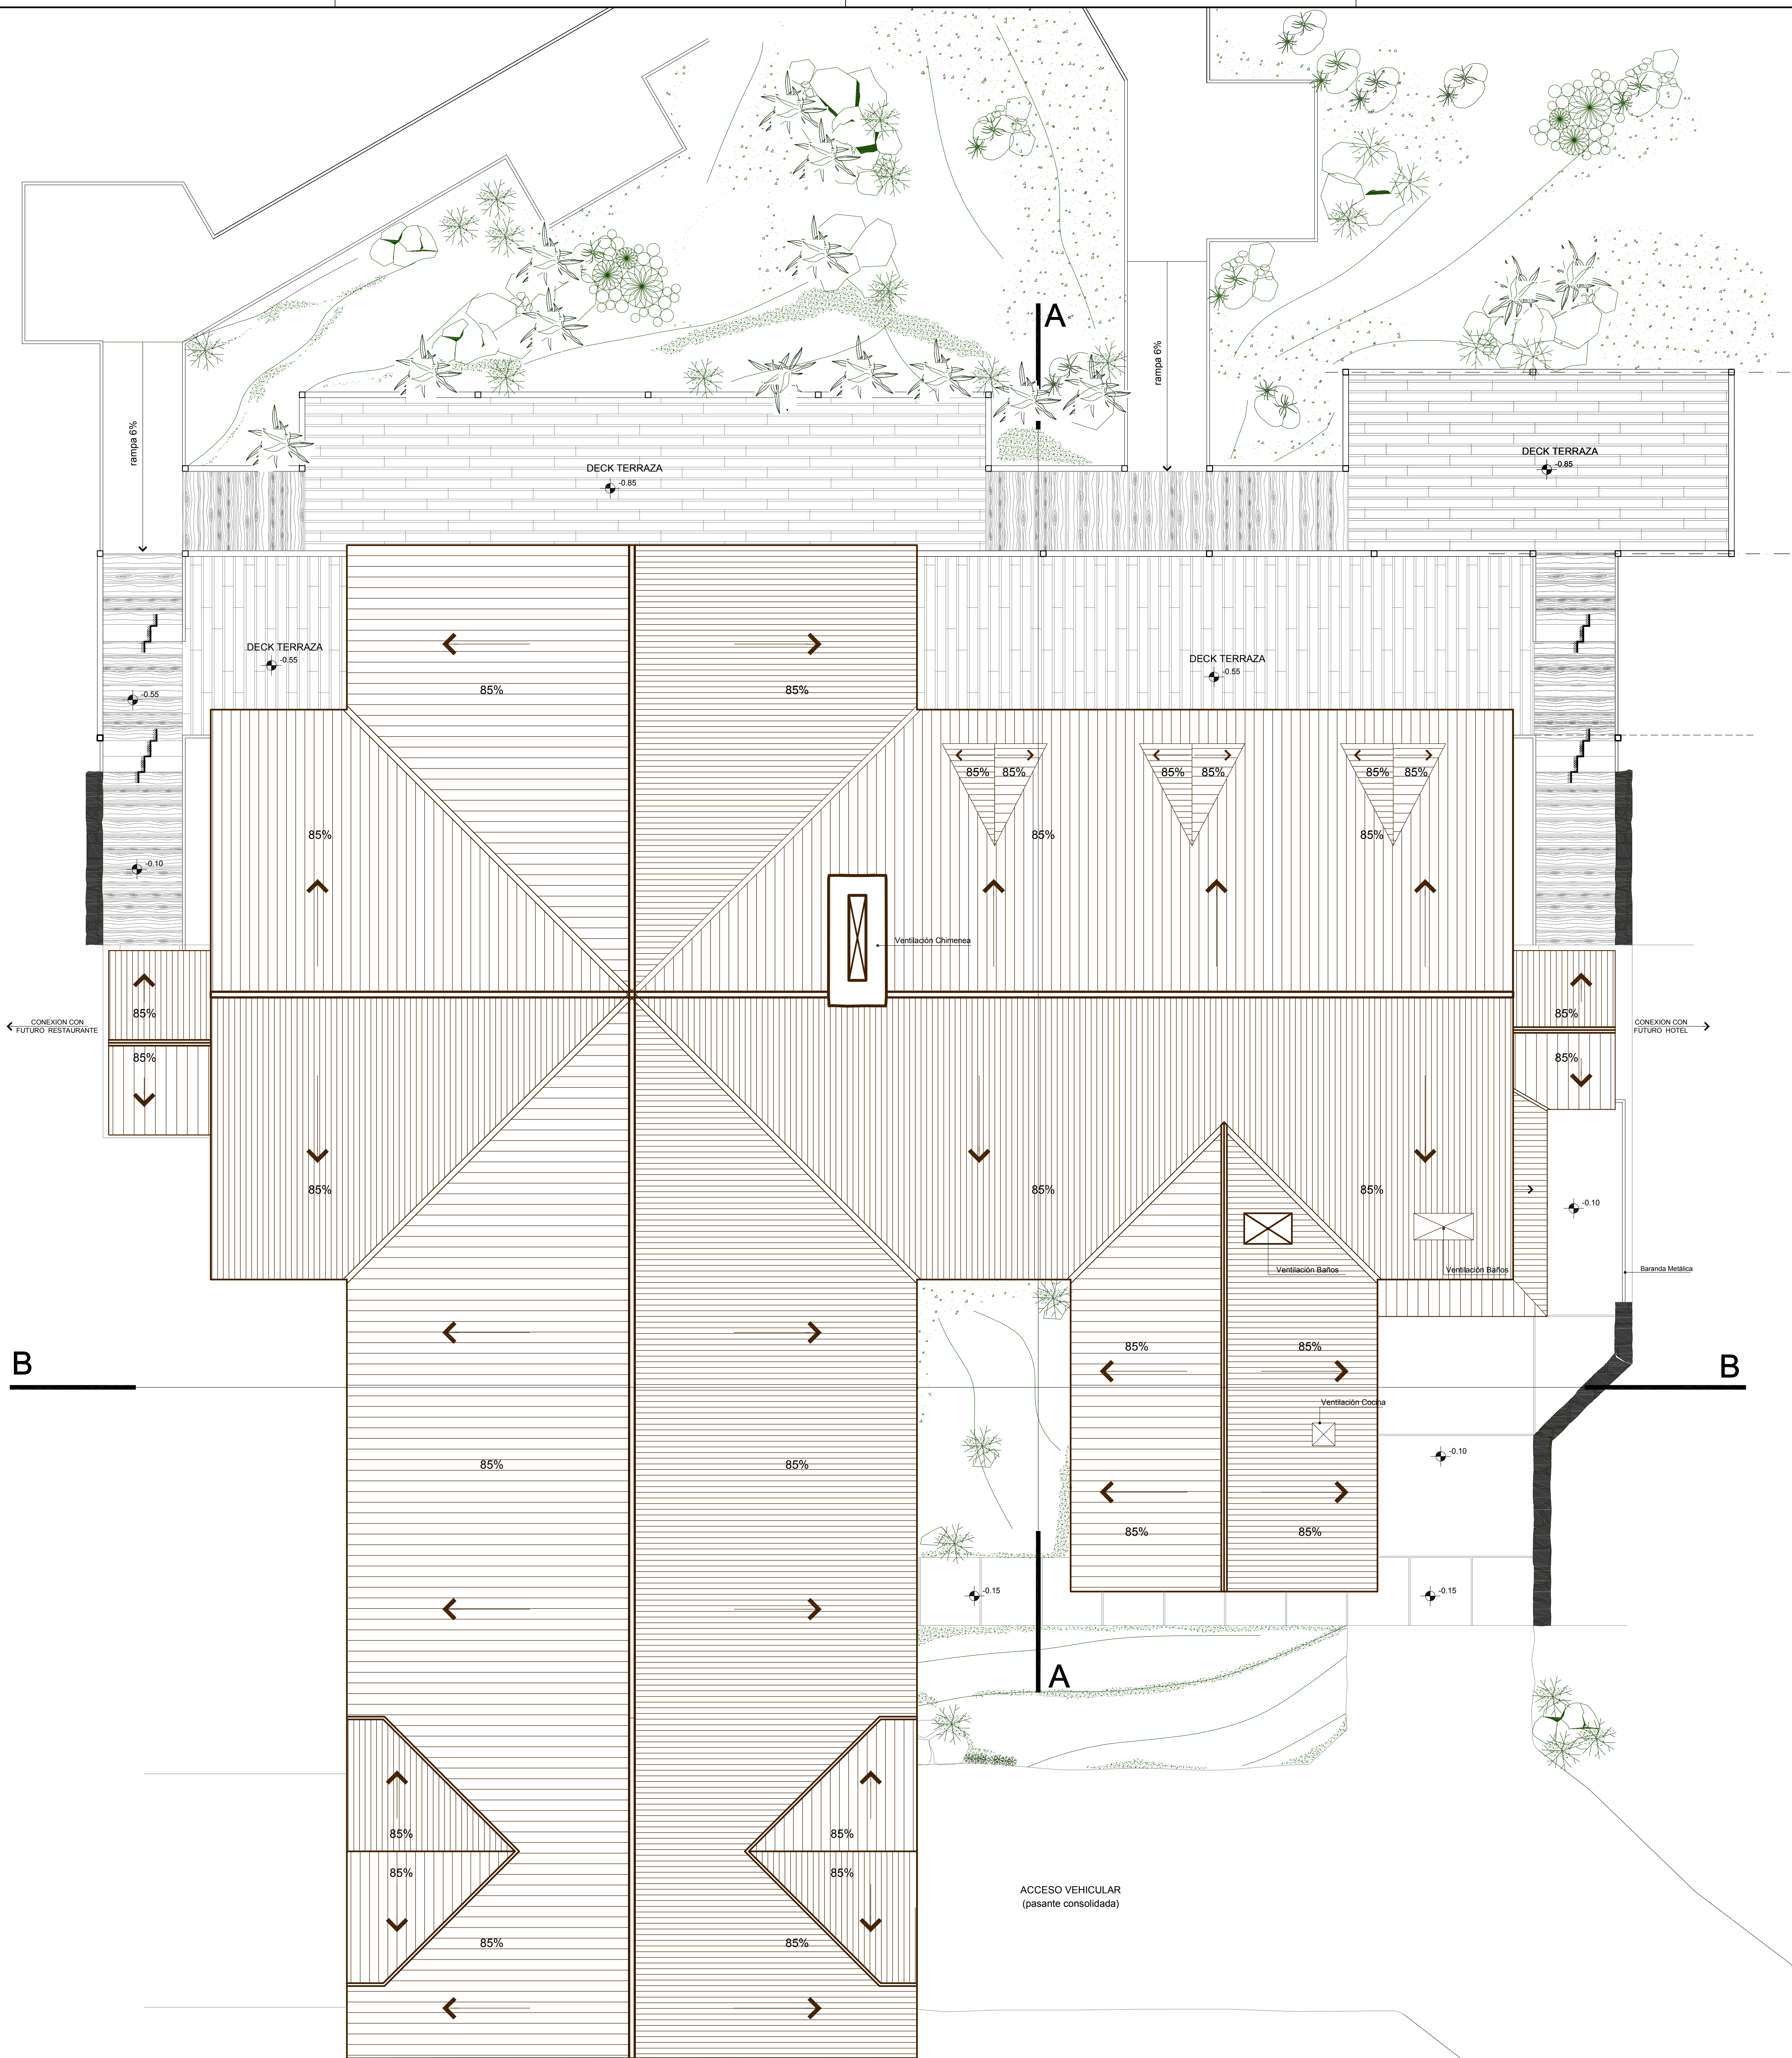

OBRA : CONSTRUCCION HOSTERIA Y CLUB HOUSE
UBICACION : RUTA N° 94 - VALLE DE UCO - TUNUYAN - MENDOZA
PROPIETARIO: UCO LOS TRES VALLES SRL
DOMICILIO : CERRITO N° 1070 - PISO 3 DEPTO 67 - B° RETIRO - CIUDAD AUTONOMA DE BS. AS.

FIRMA DEL PROPIETARIO			
SUP. TERRENO		Sup Cub PLANTA BAJA	364.23 m ²
LOTE H 8	4118.00 m ²	Sup Cub ENTREPISO	141.75 m ²
LOTE H 9	4794.00 m ²	Sup Cub SALIDAS	12.00 m ²
SUP. LIBRE	8480.45 m ²	Sup Cub AEROS (100%)	55.32 m ²
		SUP. CUB. TOTAL PB+PA	573.30 m ²

PLANO DE PLANTA DE TECHOS		ESCALA 1:50	Nº 3
CROQUIS DE UBICACION		PROYECTO arq. TOMAS ALBERTO DEBLASI DOMICILIO: MATHUS HOYOS 1606 - BERMEJO - GUAYMALLEN MAT.: 306 CAM Firma	
PUNTA NEGRA RESORT UCO LOS TRES VALLES RUTA Nº 94 RUTA Nº 96 RUTA Nº 94 MANZANO HISTÓRICO Gendarmería Refugio Alferez Portinari RUTA Nº 94 RUTA Nº 96 RUTA Nº 94		CÁLCULO ing. civil DANIEL ALANIS DOMICILIO: AV. SAN MARTIN 1019 - 1º PISO - TUNUYAN MAT.: 10057 CAT.: A Firma	
		DIRECCIÓN TÉCNICA Y DIRECCIÓN DE ESTRUCTURAS arq. TOMAS ALBERTO DEBLASI DOMICILIO: MATHUS HOYOS 1606 - BERMEJO - GUAYMALLEN MAT.: 306 CAM Firma	
		CONSTRUCCION POR ADMINISTRACION UCO LOS TRES VALLES SRL	
		Firma REPRESENTANTE	
VISACION PREVIA		APROBACION	
VISACION CALCULO			

NC.: 15-15-88-3209-867469 (Matriz)
PR.: 15-18405-4 (Matriz)