


CORTE A-A
Esc 1 : 50

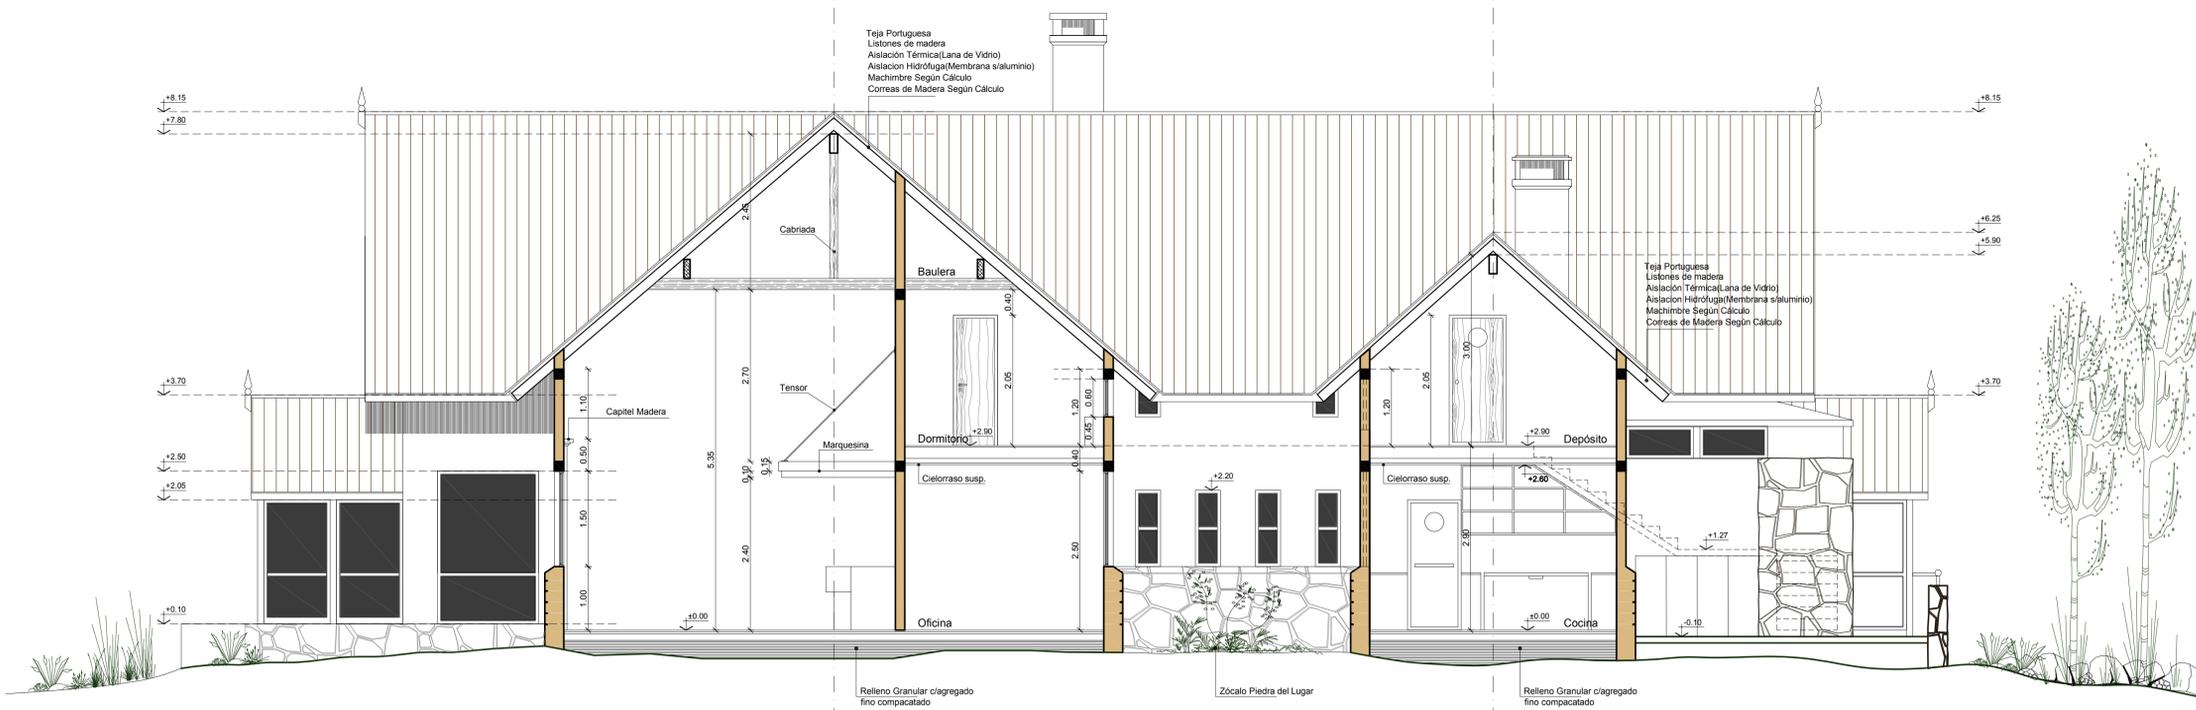

CORTE B-B
Esc 1 : 50

OBRA : CONSTRUCCION HOSTERIA Y CLUB HOUSE
 UBICACION : RUTA Nº 94 - VALLE DE UCO - TUNUYAN - MENDOZA
 PROPIETARIO: UCO LOS TRES VALLES SRL
 DOMICILIO : CERRITO Nº 1070 - PISO 3 DEPTO 67 - Bº RETIRO - CIUDAD AUTONOMA DE BS. AS.

FIRMA DEL PROPIETARIO

SUP. TERRENO	LOTE H 9	4118.00 m ²	Sup Cub PLANTA BAJA	364.23 m ³
LOTE H 9	4794.00 m ²		Sup Cub ENTREPISO	141.75 m ³
SUP. LIBRE	8480.45 m ²		Sup Cub SALIDAS	12.00 m ³
			Sup Cub AEROS (100%)	55.30 m ³
			SUP. CUB. TOTAL PB+PA	573.30 m³

PLANO DE CORTES ESCALA 1:50 Nº 5	
CROQUIS DE UBICACION 	PROYECTO arq. TOMÁS ALBERTO DEBLASI DOMICILIO: MATHUS HOYOS 1606 - BERMEJO - GUAYMALLEN MAT.: 306 CAM
	CÁLCULO Ing. civil DANIEL ALANIS DOMICILIO: AV. SAN MARTIN 1019 - 1º PISO - TUNUYAN MAT.: 10057 CAT.: A
DIRECCIÓN TÉCNICA Y DIRECCIÓN DE ESTRUCTURAS arq. TOMÁS ALBERTO DEBLASI DOMICILIO: MATHUS HOYOS 1606 - BERMEJO - GUAYMALLEN MAT.: 306 CAM	CONSTRUCCION POR ADMINISTRACION UCO LOS TRES VALLES SRL
VISACION PREVIA	APROBACION
VISACION CALCULO	

NC : 15-15-88-3200-867469 (Matriz)
 PR : 15-18405-4 (Matriz)