


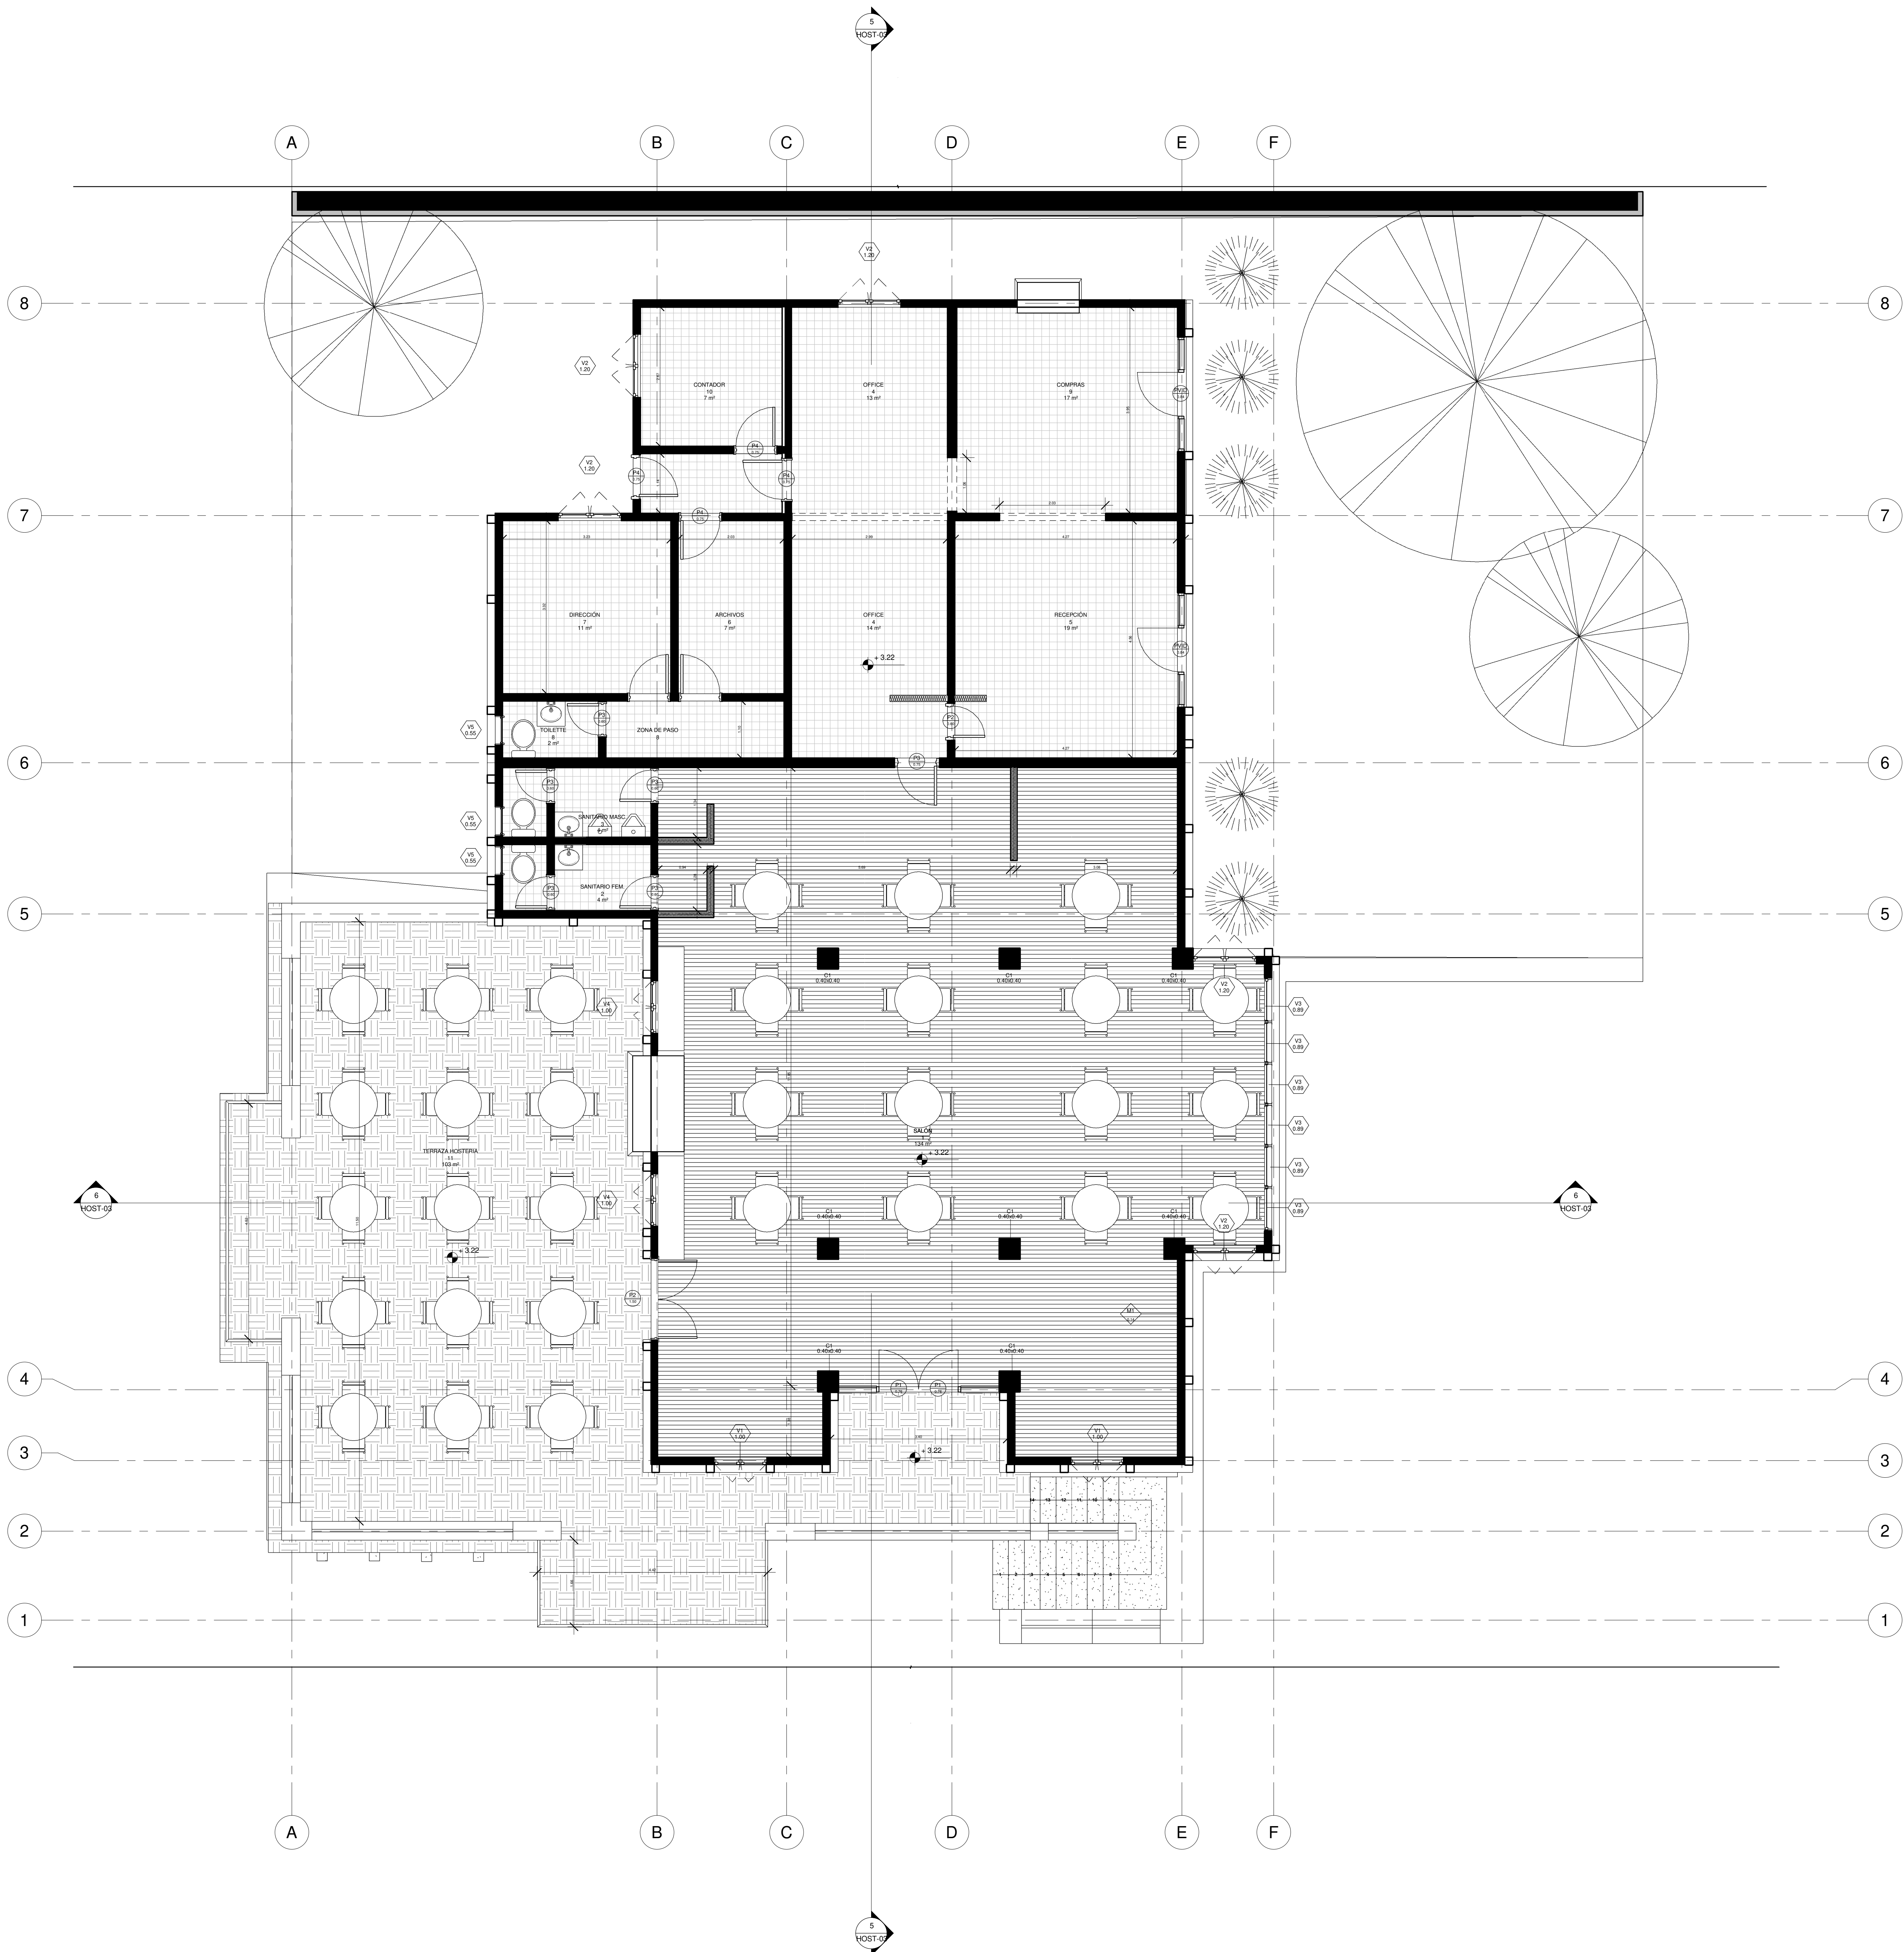


PLANILLA DE SUPERFICIES			
NUMERO	Level	NOMBRE	AREA
1	PLANTA BAJA	SALÓN	134 m²
2	PLANTA BAJA	SANITARIO FEM.	4 m²
3	PLANTA BAJA	SANITARIO MASC.	4 m²
4	PLANTA BAJA	OFFICE	14 m²
4	PLANTA BAJA	OFFICE	13 m²
5	PLANTA BAJA	RECEPCIÓN	19 m²
6	PLANTA BAJA	ARCHIVOS	7 m²
7	PLANTA BAJA	DIRECCIÓN	11 m²
8	PLANTA BAJA	ZONA DE PASO	4 m²
8	PLANTA BAJA	TOILETTE	2 m²
9	PLANTA BAJA	COMPRAS	17 m²
10	PLANTA BAJA	CONTADOR	7 m²
11	PLANTA BAJA	TERRAZA HOSTERIA	103 m²
12	SUBSUELO	DEPÓSITO	68 m²
13	SUBSUELO	OFICINA	31 m²
Superficie total			436 m²

PLANILLA DE PUERTAS			
Mark	Height	Width	Level
3			
3	0.00	2.49	SUBSUELO
24	0.00	2.03	PLANTA BAJA
25	0.00	1.02	PLANTA BAJA
26	0.00	2.98	PLANTA BAJA
P1	2.51	0.76	PLANTA BAJA
P1	2.51	0.76	PLANTA BAJA
P2	2.50	1.50	PLANTA BAJA
P2	2.10	0.60	PLANTA BAJA
P3	2.00	0.75	PLANTA BAJA
P3	2.10	0.60	PLANTA BAJA
P3	2.10	0.60	PLANTA BAJA
P3	2.10	0.60	PLANTA BAJA
P3	2.10	0.60	PLANTA BAJA
P4	2.00	0.75	PLANTA BAJA
P4	2.00	0.75	PLANTA BAJA
P4	2.00	0.75	PLANTA BAJA
P4	2.00	0.75	PLANTA BAJA
P4	2.00	0.75	PLANTA BAJA
PMAD	2.00	0.70	SUBSUELO
PMad	2.36	0.78	SUBSUELO
PMad	2.36	0.76	SUBSUELO
PVID	2.11	0.84	PLANTA BAJA
PVID	2.21	0.84	PLANTA BAJA
Total: 25			

PLANILLA DE VENTANAS			
REFERENCIA	TIPO	NIVEL	
V1	1000 x 1340mm 3	PLANTA BAJA	
V1	1000 x 1340mm 3	PLANTA BAJA	
V2	1200 x 1340mm 4	PLANTA BAJA	
V2	1200 x 1340mm 4	PLANTA BAJA	
V2	1200 x 1340mm 4	PLANTA BAJA	
V2	1200 x 1340mm 4	PLANTA BAJA	
V2	1200 x 1340mm 4	PLANTA BAJA	
V3	0.89 x 1.30mm 3	PLANTA BAJA	
V3	0.89 x 1.30mm 3	PLANTA BAJA	
V3	0.89 x 1.30mm 3	PLANTA BAJA	
V3	0.89 x 1.30mm 3	PLANTA BAJA	
V3	0.89 x 1.30mm 3	PLANTA BAJA	
V3	0.89 x 1.30mm 3	PLANTA BAJA	
V4	1000 x 1200mm 2	PLANTA BAJA	
V4	1000 x 1200mm 2	PLANTA BAJA	
V5	0.55m x 1.20m	PLANTA BAJA	
V5	0.55m x 1.20m	PLANTA BAJA	
V5	0.55m x 1.20m	PLANTA BAJA	
V6	053 x 1150mm 2	SUBSUELO	
V6	053 x 1150mm 2	SUBSUELO	
V6	053 x 1150mm 2	SUBSUELO	
V6	053 x 1150mm 2	SUBSUELO	
V6	053 x 1150mm 2	SUBSUELO	
V6	053 x 1150mm 2	SUBSUELO	
V6	053 x 1150mm 2	SUBSUELO	
Total: 25			

UBICACIÓN:

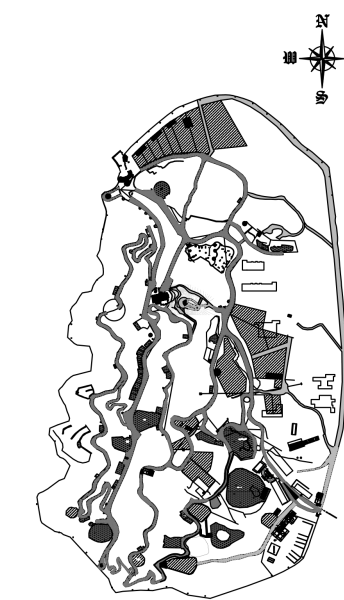

RESUMEN DE SUPERFICIES:

Superficie TERRENO: 332.000,00 m2
Superficie Cub. P.B.: 000,00 m2
Superficie Cub. P.A.: 00.000,00 m2
Superficie Alero: 100,00 m2
Superficie Cubierta TOTAL: 000,00 m2



Obra:
PROYECTO INTEGRAL CERRO DE LA GLORIA

Propietario:
GOBIERNO DE MENDOZA
Ministerio de Infraestructura

Ubicación:
AV. LIBERTADOR N° 4400- CAPITAL-MENDOZA

Proyecto Arquitectural:
Proyecto Ejecutivo:

Proyecto Especialidad:
Proyecto Especialidad:

Directora de Arquitectura e Ingeniería:
Arq. Verónica Foster
Coordinador de proyecto:
Arq. Pasquale, Antonelli
Subsecretario de Obras Públicas:
Arq. Jorge Gómez

Ministerio de Planificación e Infraestructura
Pública:
Arq. María López

ESPECIALIDAD: PATRIMONIO
PLANO: PLANTA BAJA
SECTOR: HOSTERIA

DETALLE:
SOPORTE DIGITAL:
DAI-ON-PICG-HOST-PAT-PL-C

CÓDIGO: ARQ-HOS-01

ESCALA: 1 : 50

VERSIÓN:

FECHA:
2022 MAR 28

