


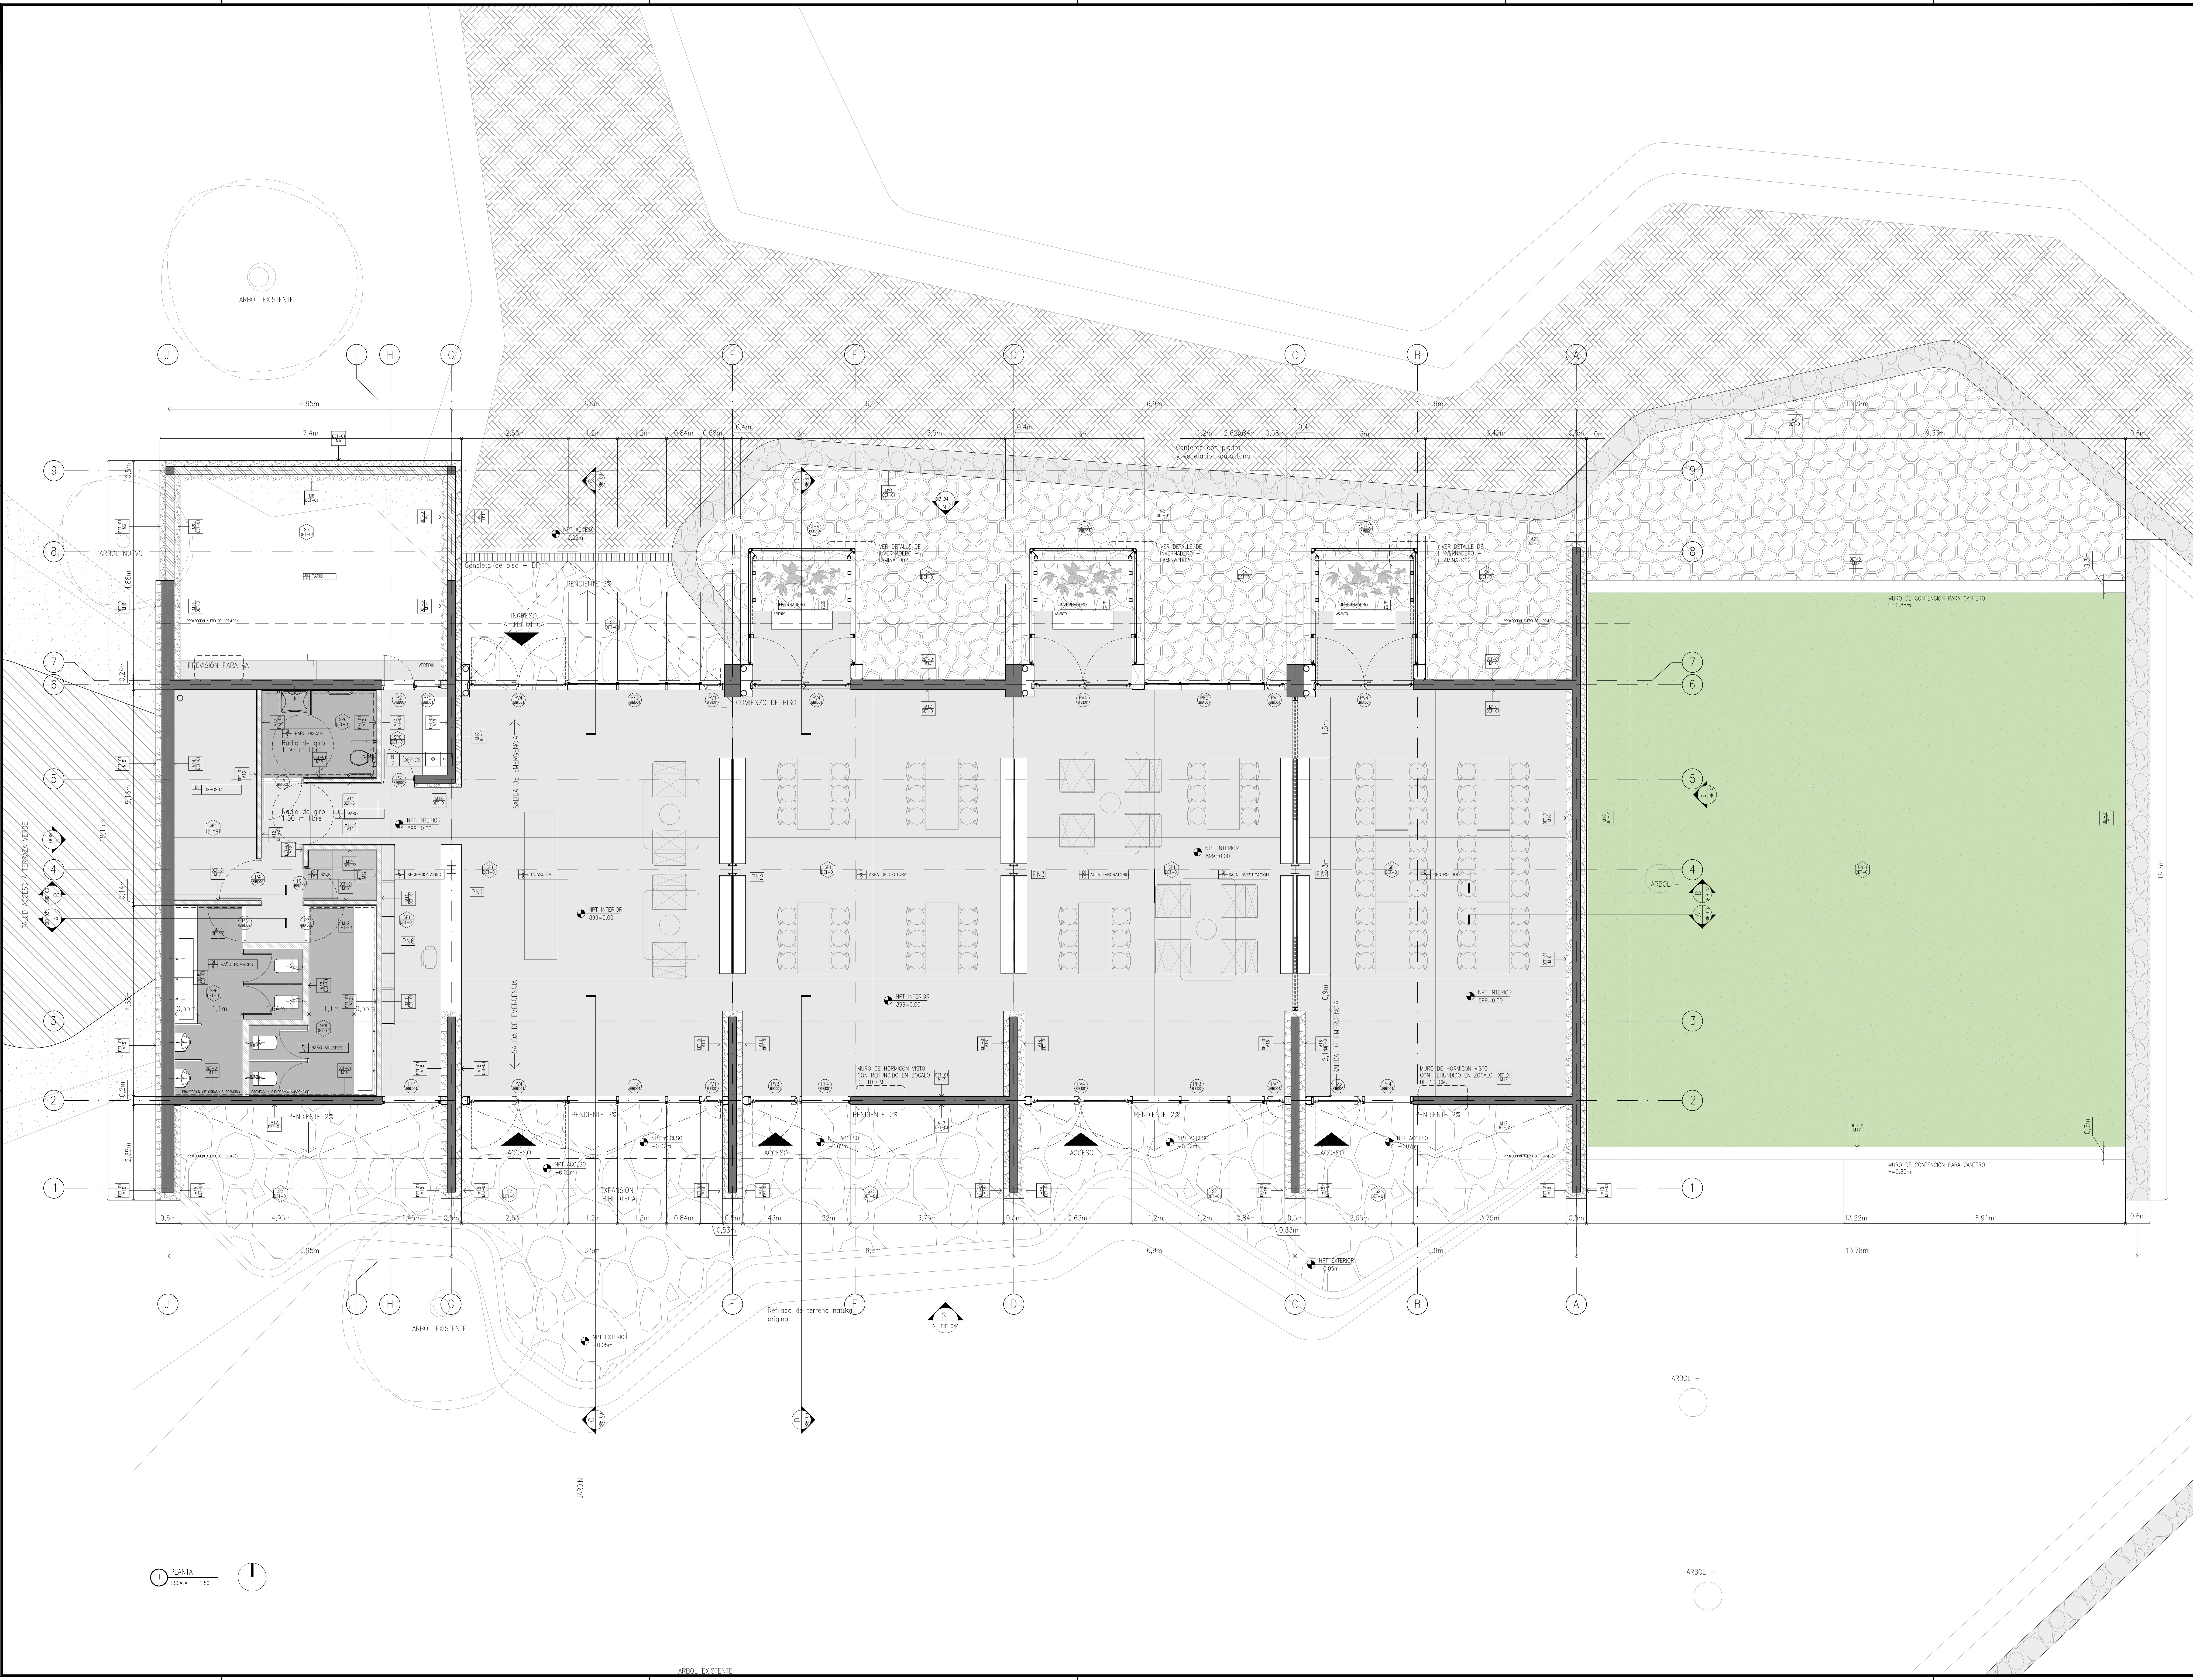

PL - PISO

PL - PISO 01: HORMIGÓN ESTAMPADO

PL - PISO 02: PIEDRA LANA

PL - PISO 03: ALQUILONES

PL - PISO 04: PIEDRA SUELO

PL - PISO 05: BLOQUE DE MADERA

PL - PISO 06: ESTUQUE

PL - PISO 07: PISO DE MADERA ENCLAVADA

PL - PISO 08: REVESTIMIENTO PORCELANATO

PL - CIE DE ARBOL EXISTENTE

PL - TUBO DE LADRILLO

PL - TUBO DE PVC

PL - TUBO DE PVC + 4

PL - MURO MANOSUELO

PL - MURO MANOSUELO + REVESTIMIENTO DE PIEDRA

TERRENO EN CORTE

DETALLE DE MURO

DETALLE DE CIMENTACIÓN

DETALLE DE PISO

PLANIMETRÍA ACTUAL

PREDIO ECOPARQUE

Revisión:

Nro.	Descripción	Rep.	Fecha
01	Actualización superficies en relieve	JV	25-02-22

DIBUJO	REVISO	APROBO

Superficie Terreno:

332.000,00m²

Superficie Cub. P.B.:

405,00m²

Superficie Cub. P.A.:

- m²

Superficie Aleros:

92,00m²

Superficie TOTAL:

497,00m²

MENDOZA
GOBIERNO
Ministerio de Planificación
e Infraestructura Pública
Subsecretaría de Obras Públicas

Obra:

PROYECTO INTEGRAL
CERRO DE LA GLORIA
SECTOR: ECOPARQUE

Problema:

GOBIERNO DE MENDOZA

Ministerio de Infraestructura

Ubicación:

AV. LIBERTADOR N°4400 - CAPITAL - MENDOZA

Proyecto Arquitectónico:

Arq. Leticia Alfaro y Arq. Guillermo Leach

Proyecto Ejecutivo:

Arq. José Visciglio, Arq. Bernardo Quattrone, Arq. Belén Zúñiga, Arq. Agustín Quattrone, Arq. Julieta Pessina, Arq. Franco Montalto, Arq. Diego Cofre, Gabriel Lambert, Arq. Paula López.

Proyecto Especialidad:

Ing. Sergio Padellera, Arq. Gustavo Centeno, Tec. María Valdez, Arq. Jorge González, Ing. Javier Chacón, Ing. Martín Balasch, Tec. Ignacio Quiroga, Tec. Fernando Antonelli, Tec. Marcos Maturana, Ing. Juan Franco Levino, Ing. Nicolás Amado.

Directora de Arquitectura e Ingeniería:

Arq. Verónica Fader

Coordinador de Proyecto:

Arq. Facundo Antonelli

Subsecretario de Obras Públicas:

Arq. Jorge Simoni

Ministro de Planificación e Infraestructura Pública:

Arq. Mario Legro

ESPECIALIDAD:

ARQUITECTURA

PLANO:

PLANTA

SECTOR:

BIBLIOTECA

DETALLE:

Soporte Digital:

DAI-ON-PICG-AEQ-BIBLIOTECA-GE-004-C

Código:

ARQ-BIB-01

Escala:

1/50

Revisión:

001

QR

Fecha:

2022 MAR 18