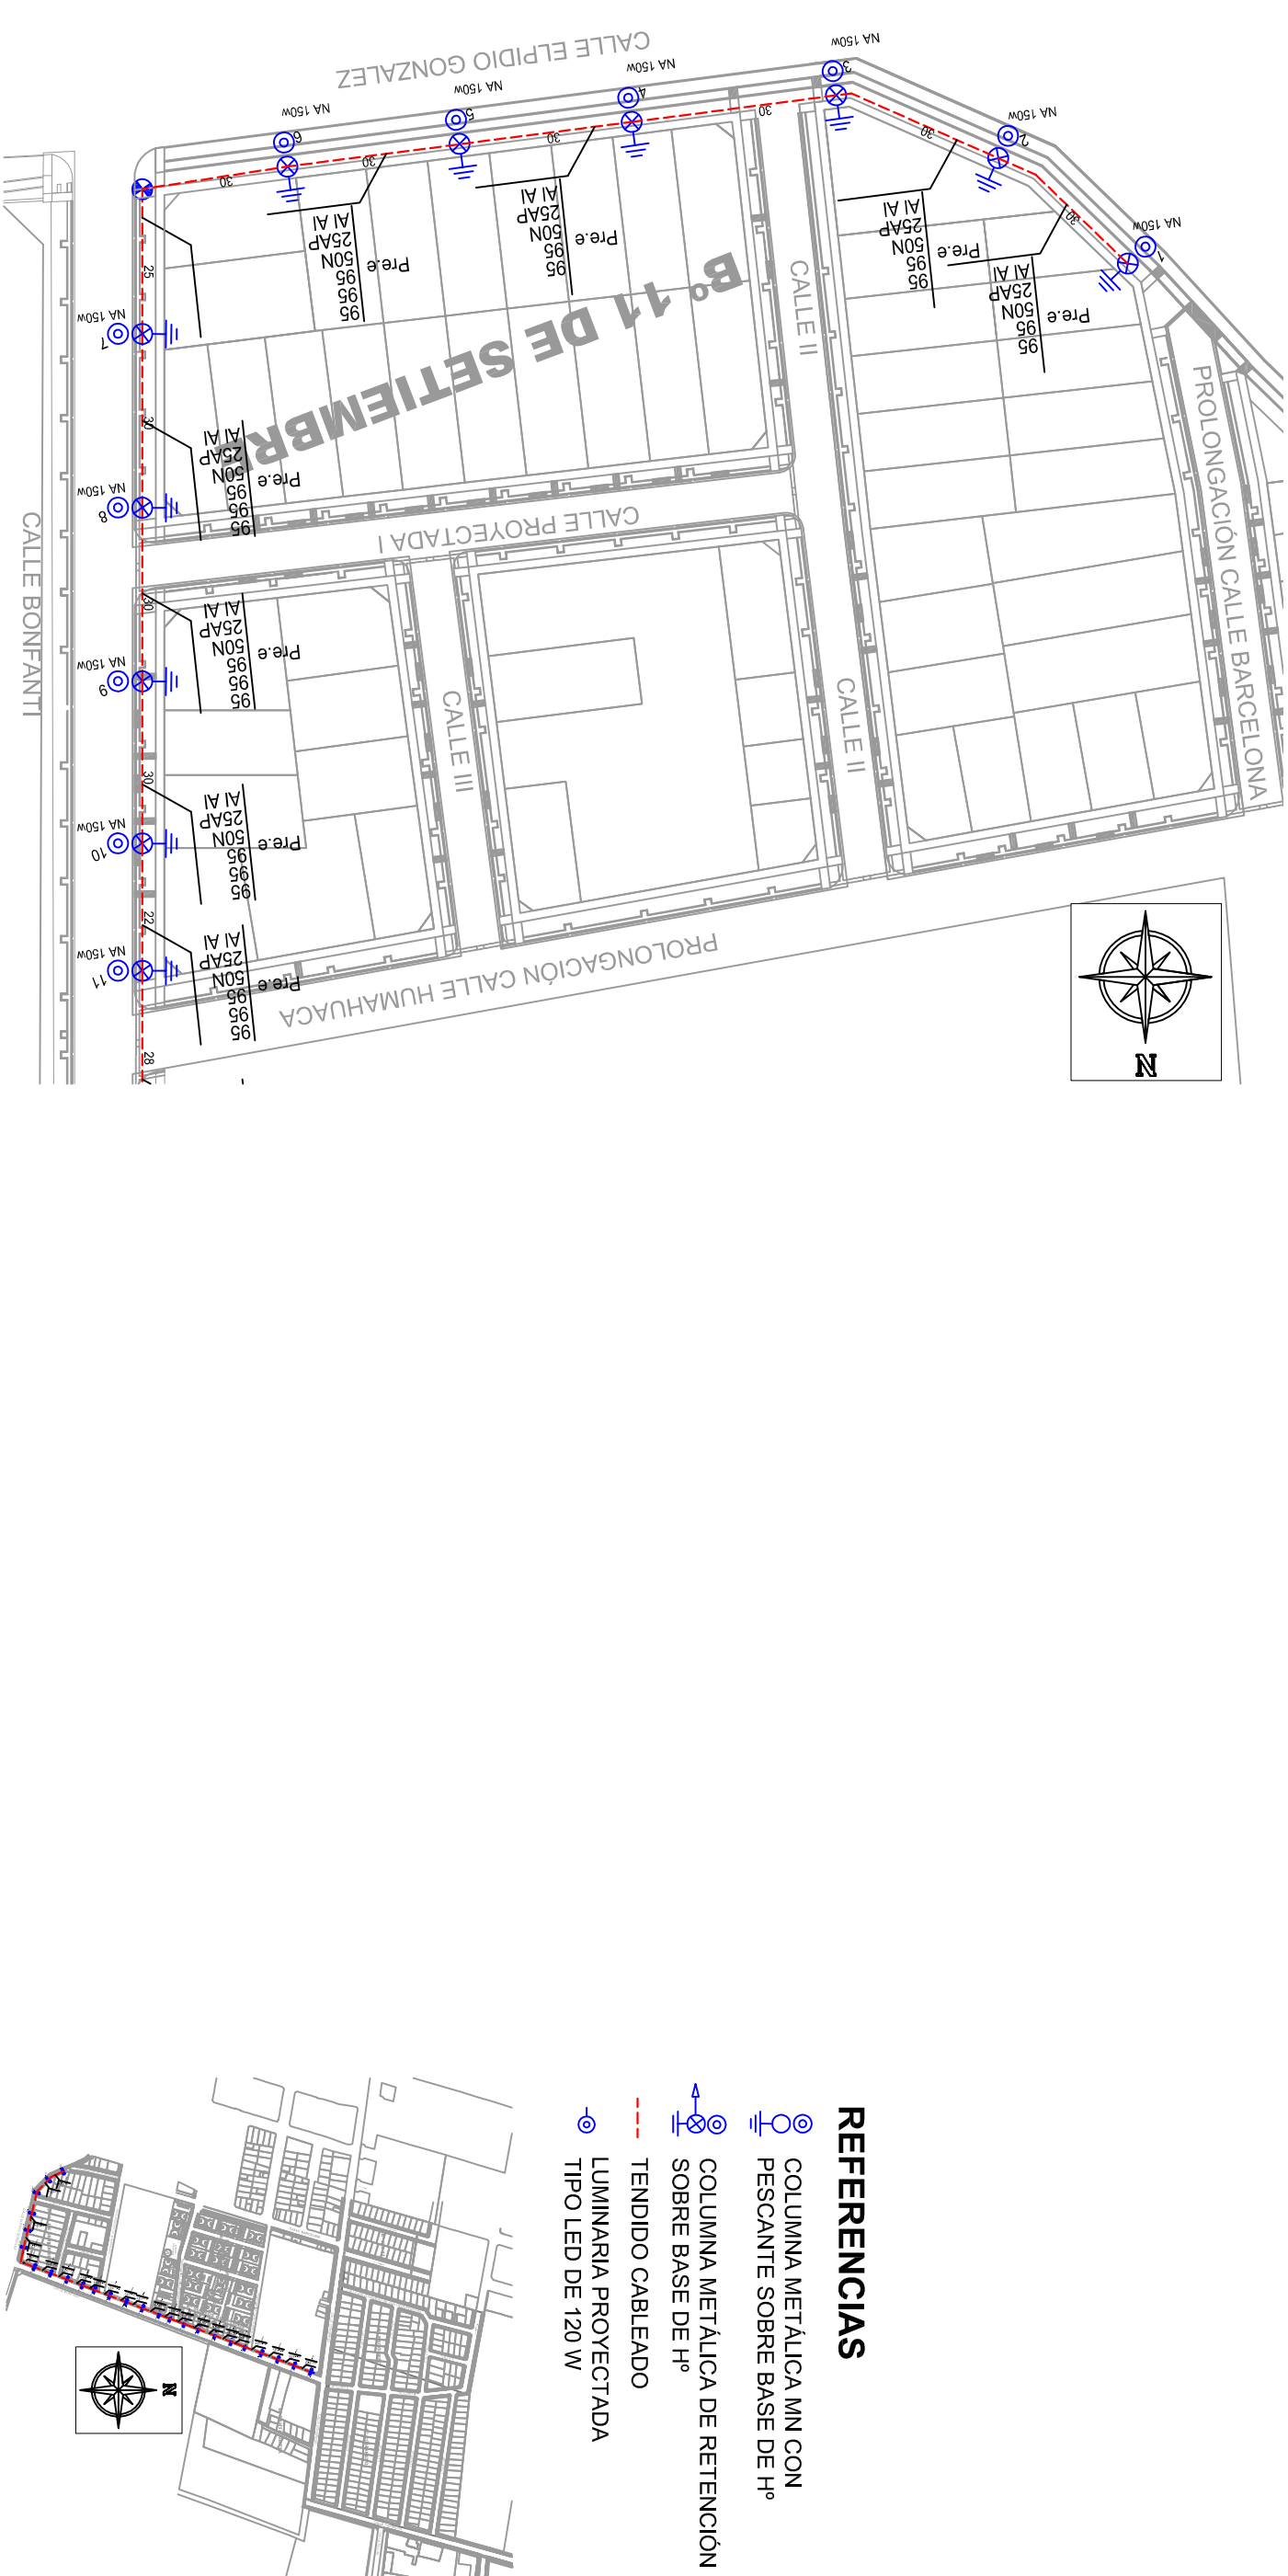

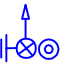


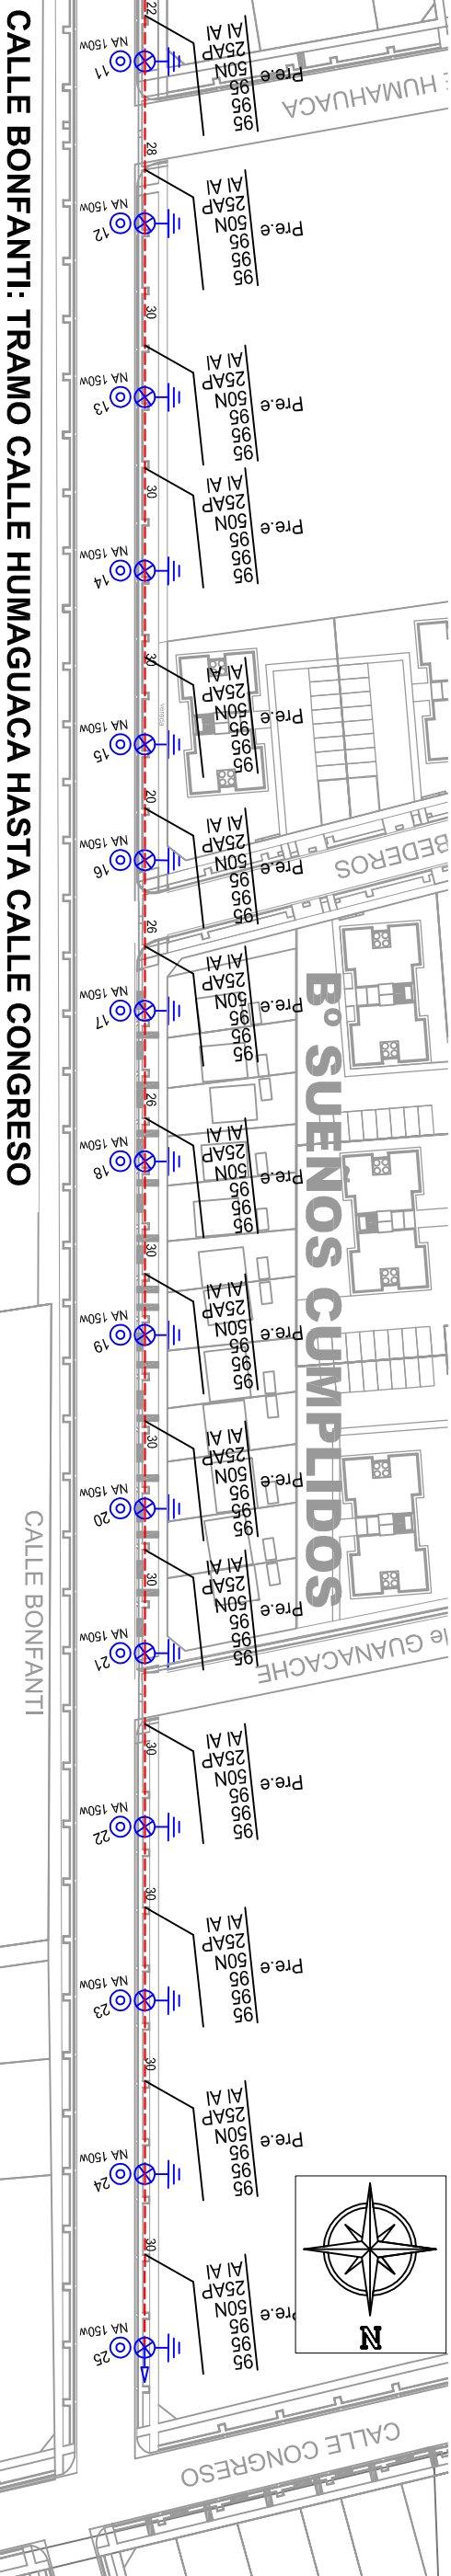


CALLE ELPIDIO GONZALEZ: TRAMO CALLE BARCELONA HASTA CALLE BONFANTI



REFERENCIAS

-  COLUMNA METÁLICA MN CON PESCANTE SOBRE BASE DE Hº
-  COLUMNA METÁLICA DE RETENCIÓN SOBRE BASE DE Hº
-  TENDIDO CABLEADO
-  LUMINARIA PROYECTADA TIPO LED DE 120 W



CALLE BONFANTI: TRAMO CALLE HUMAGUACA HASTA CALLE CONGRESO

	Municipalidad de Guaymallén Dirección de Vivienda	IPV  MENDOZA GOBIERNO	Programa Integral del HÁBITAT y VIVIENDA 2019	RED DE ALUMBRADO PÚBLICO
Proyecto CONGRESO Y PROGRESO II			Distrito RODEO DE LA CRUZ - Departamento GUAYMALLÉN - Provincia MENDOZA	Esc.: 1:1250
			PLANO	A.9