





PERFIL EXISTENTE

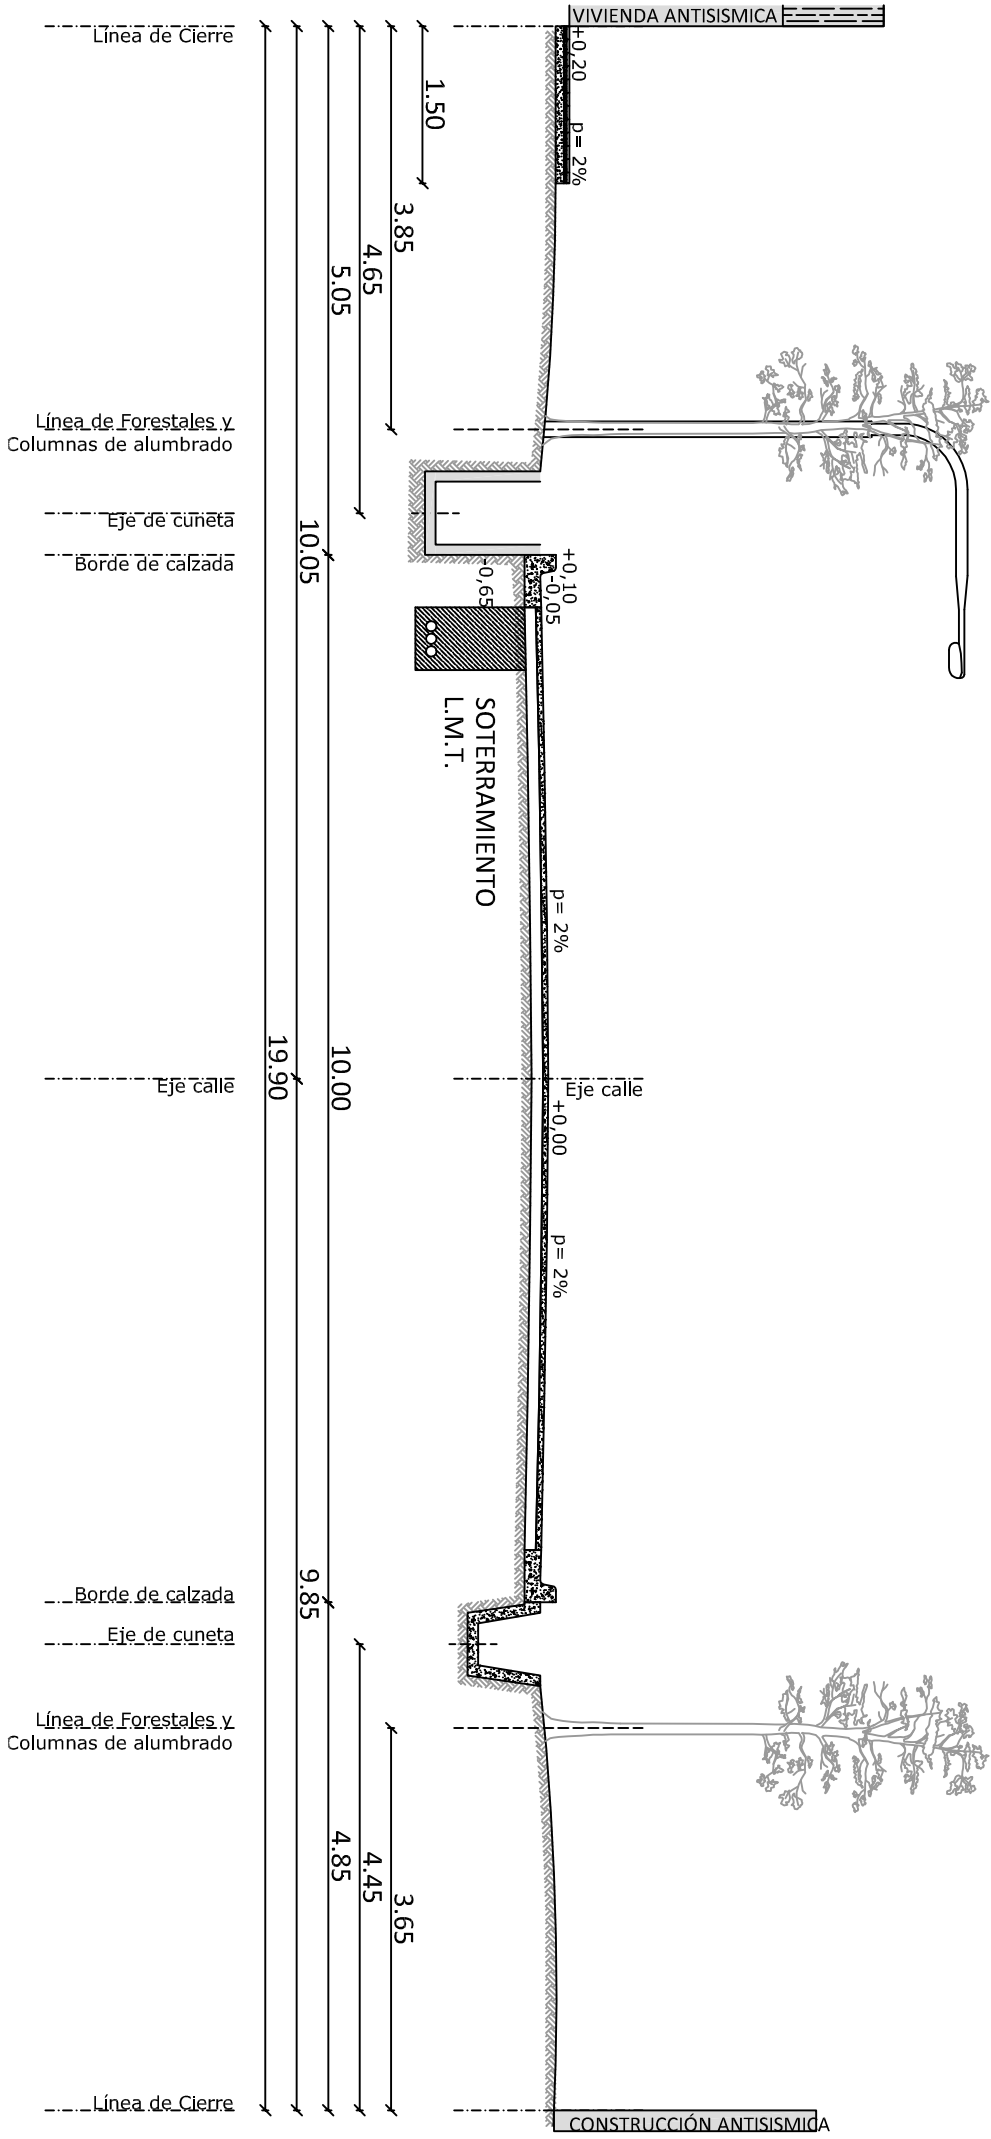

PERFIL PROYECTO

	Municipalidad de Guaymallén		IPV		MENDOZA
	Dirección de Vivienda		Intendencia Provincial de la Vivienda		GOBIERNO
Proyecto Congreso y Progreso II			Programa Integral de Hábitat y Vivienda 2019		
Distrito RODEO DE LA CRUZ - Departamento de GUAYMALLÉN - Provincia de MENDOZA			PERFIL 6 CALLE PICHINCHA		
Esc.: 1:75			PLANO		
A.5					