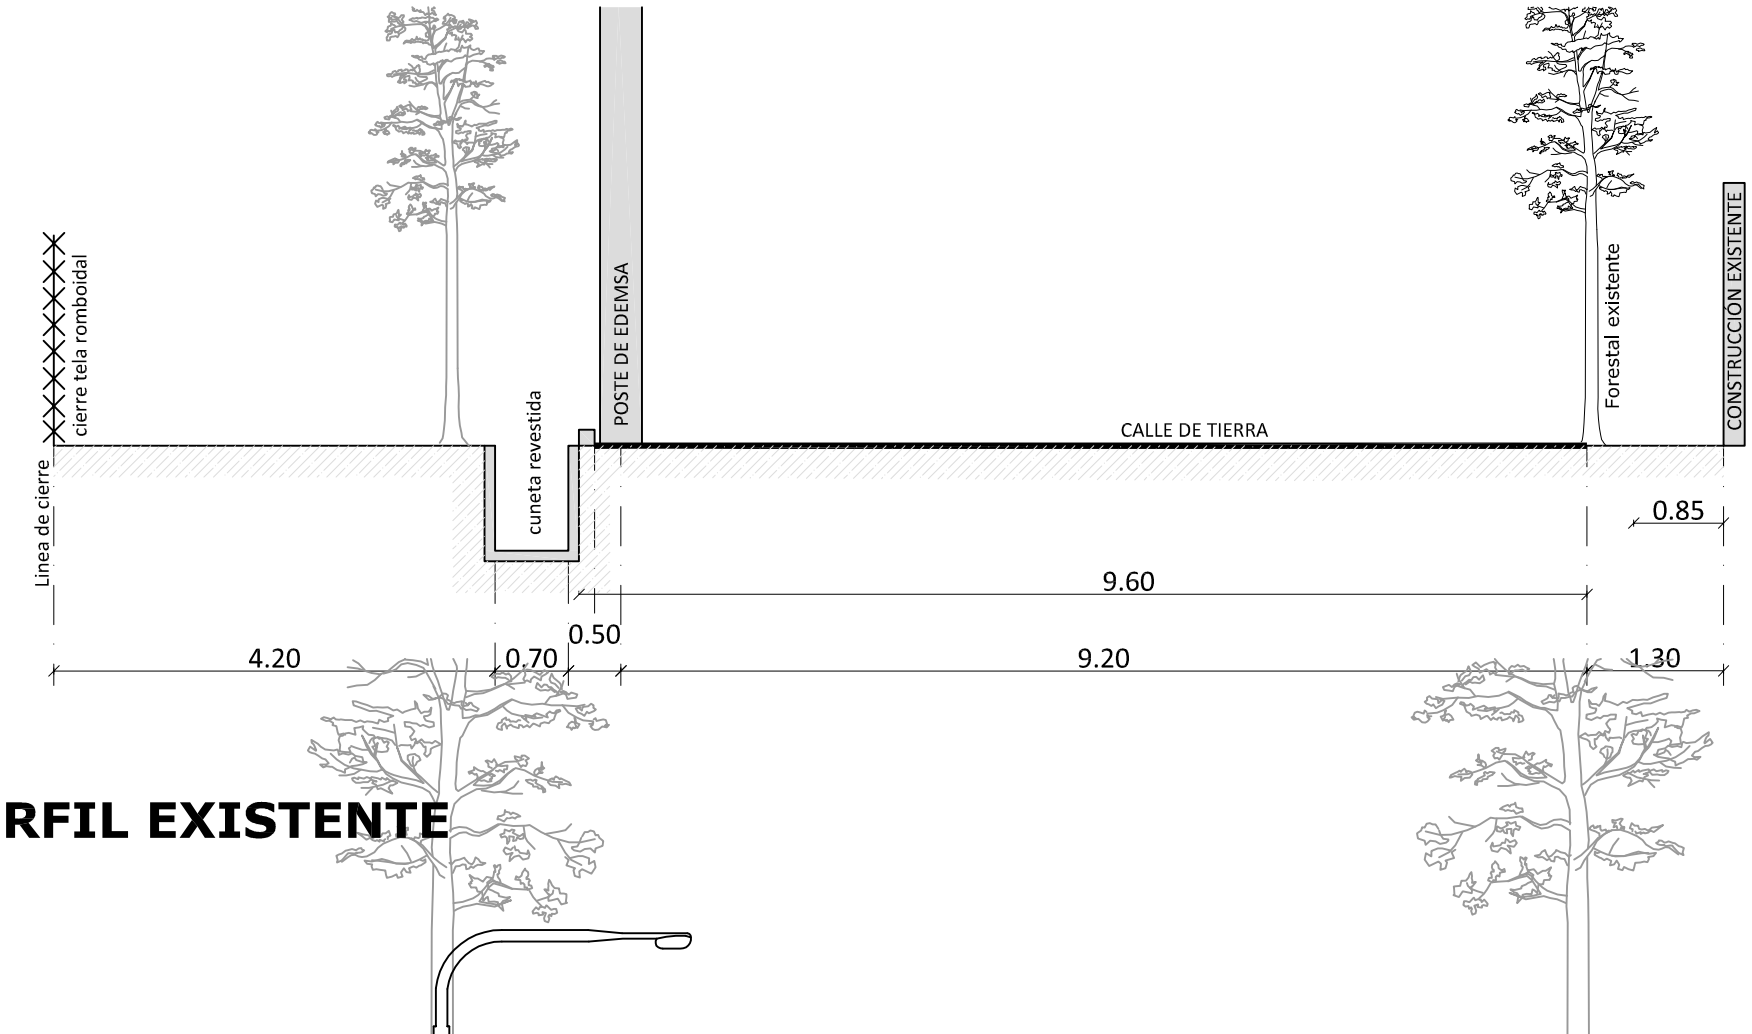

PERFIL EXISTENTE

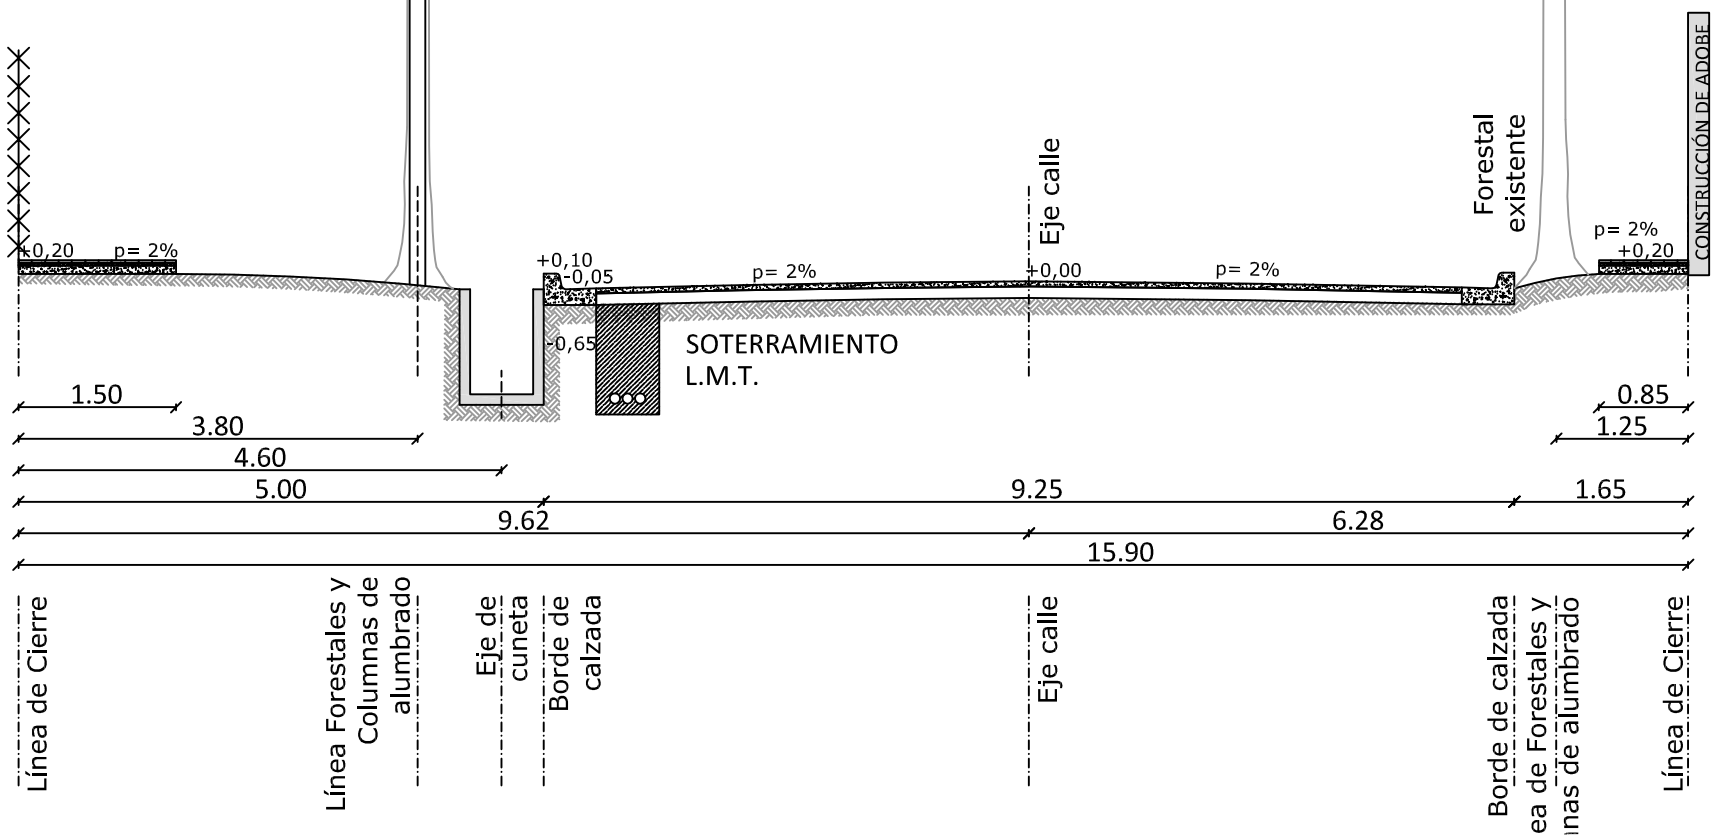

PERFIL PROYECTO

guaymallén	Municipalidad de Guaymallén Dirección de Vivienda	IPV Instituto Provincial de la Vivienda MENDOZA GOBIERNO	Programa Integral de Hábitat y Vivienda 2019	**PERFIL 8 CALLE PICHINCHA**
Proyecto Congreso y Progreso II			**Distrito RODEO DE LA CRUZ - Departamento de GUAYMALLÉN - Provincia de MENDOZA**	**Esc.: 1:75** PLANO **A.5**