


PERFIL TRANSVERSAL CALLE DE 20,00m

Calles Acceso 5 del Bº CONGRESO
Calle Congreso-Calle Pichincha-Calle Bonfanti

Esc.: 1:75

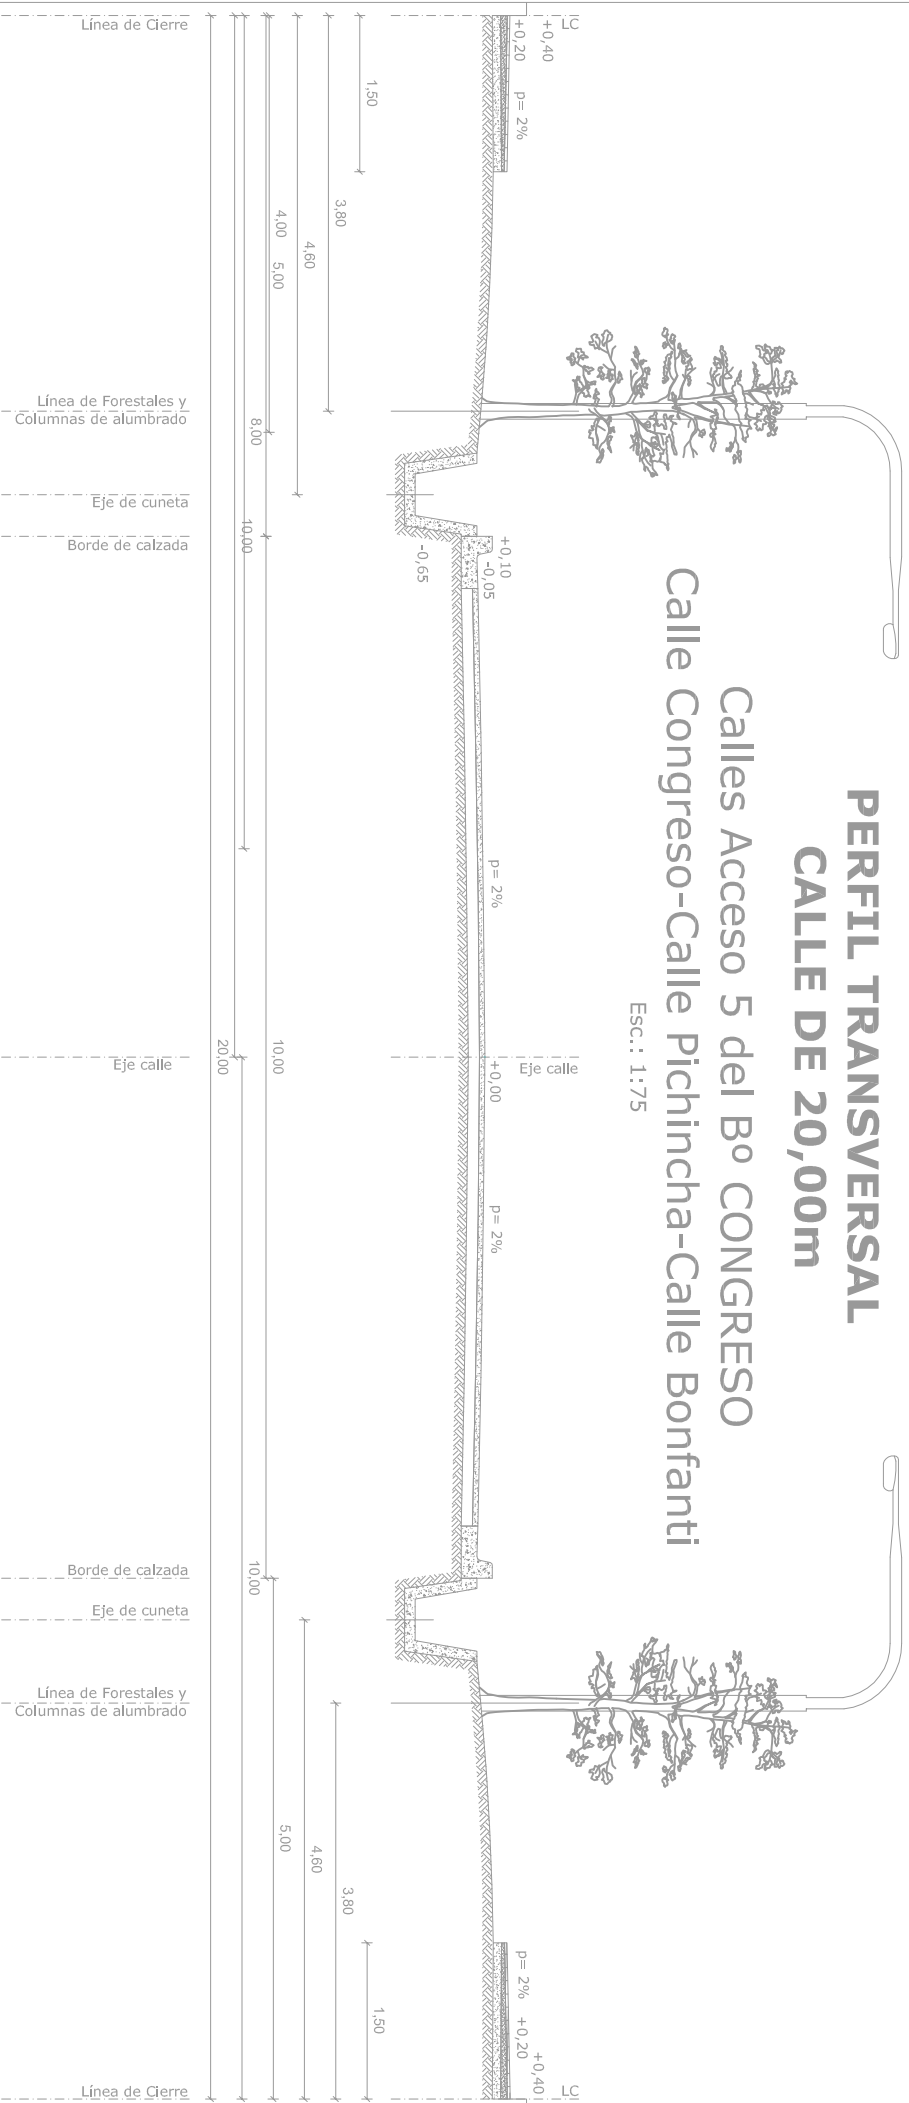

MUNICIPALIDAD DE GUAYMALLÉN	
Dirección de Vivienda	
PERFIL TRANSVERSAL TIPO	
Calle de 20,00 m	Esc. 1:75