PUENTE DE ACCESO VEHICULAR DOMICILIARIO

Calle de 20m

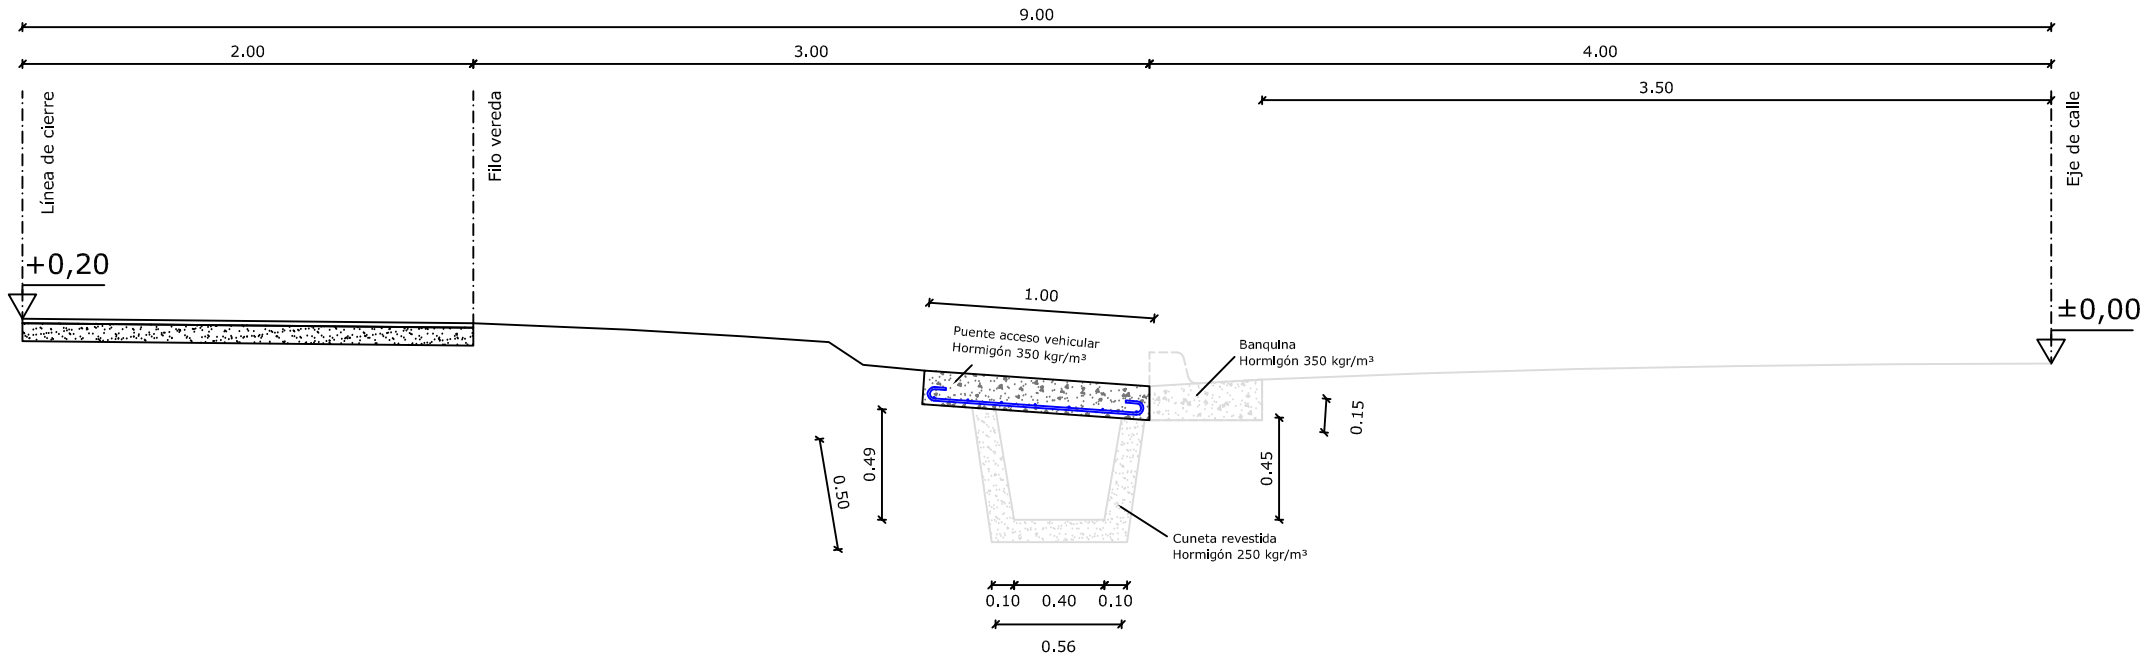

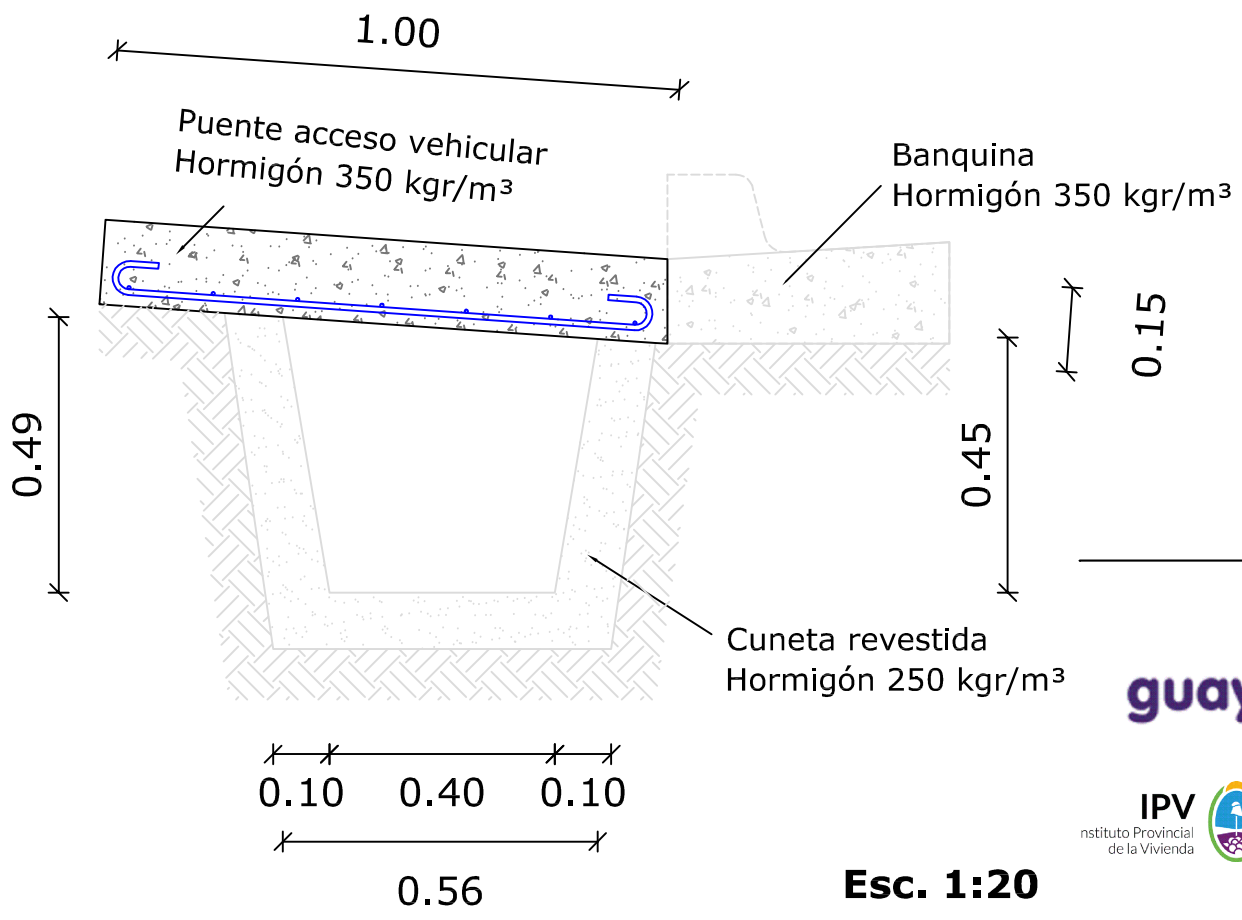

Esc. 1:20

guaymallén

IPV Instituto Provincial de la Vivienda — MENDOZA GOBIERNO

PROGRAMA INTEGRAL DE HÁBITAT Y VIVIENDA 2019

MUNICIPALIDAD DE GUAYMALLÉN - PROYECTO CONGRESO PROGRESO II

PUENTE ACCESO VEHICULAR DOMICILIARIO | Esc.: 1:20

LOSA DE PUENTE DE Hº Aº

PLANO **A.13.3.12**