


PERFIL EXISTENTE

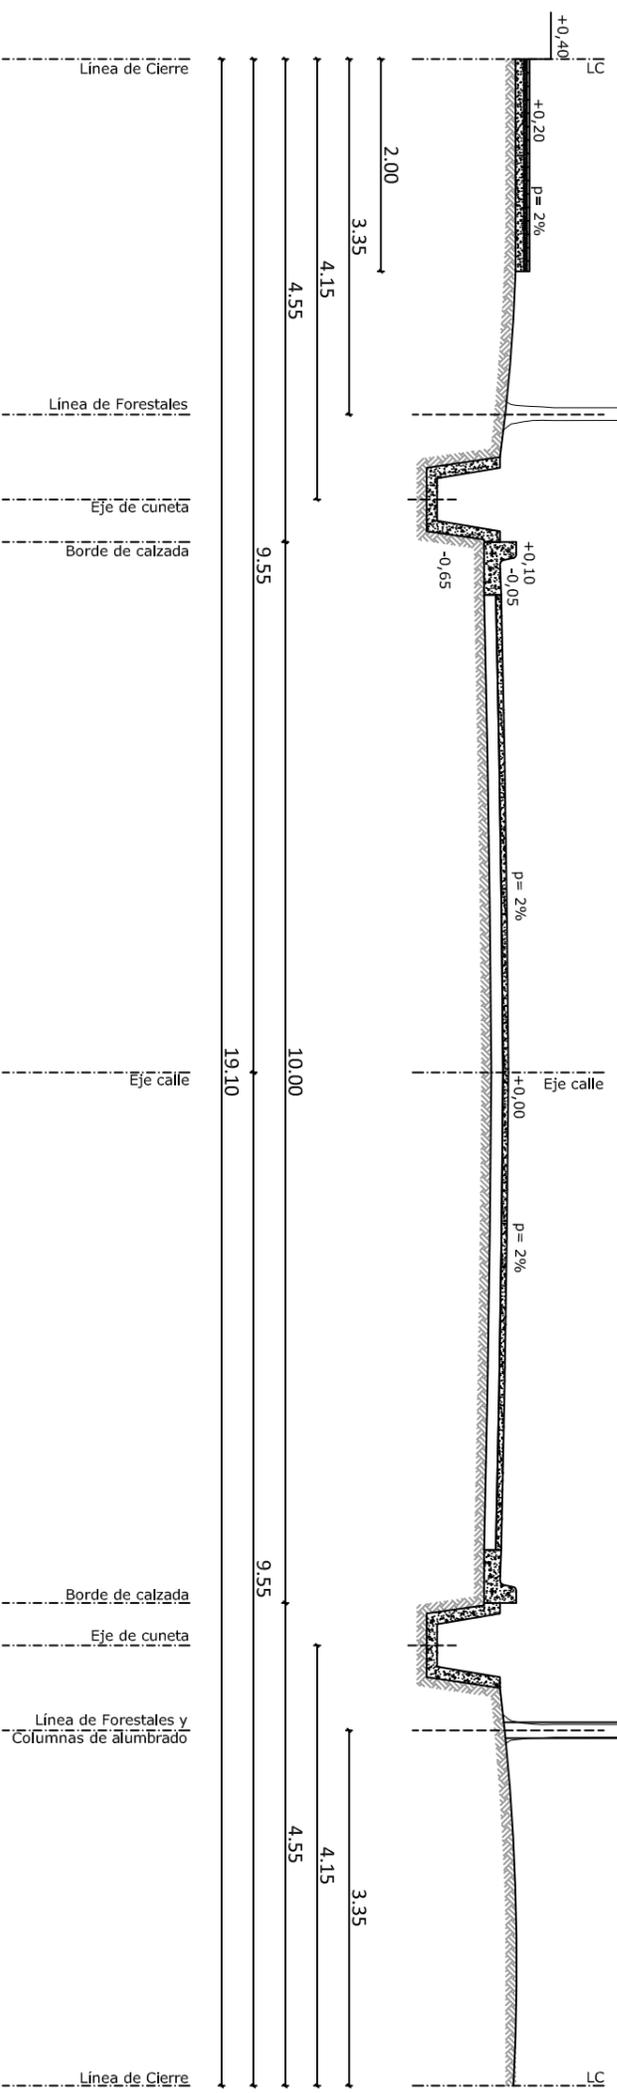

PERFIL PROYECTO

guaymallén
Municipalidad de Guaymallén
Dirección de Vivienda

IPV
Instituto Provincial
de Vivienda
MENDOZA
GOBIERNO

Programa Integral de Hábitat y Vivienda 2019

PERFIL 3 CALLE BONFANTI

Proyecto Congreso y Progreso II

Distrito RODEO DE LA CRUZ - Departamento de GUAYMALLÉN - Provincia de MENDOZA

Esc.:1:75

PLANO

A.5