




PERFIL EXISTENTE

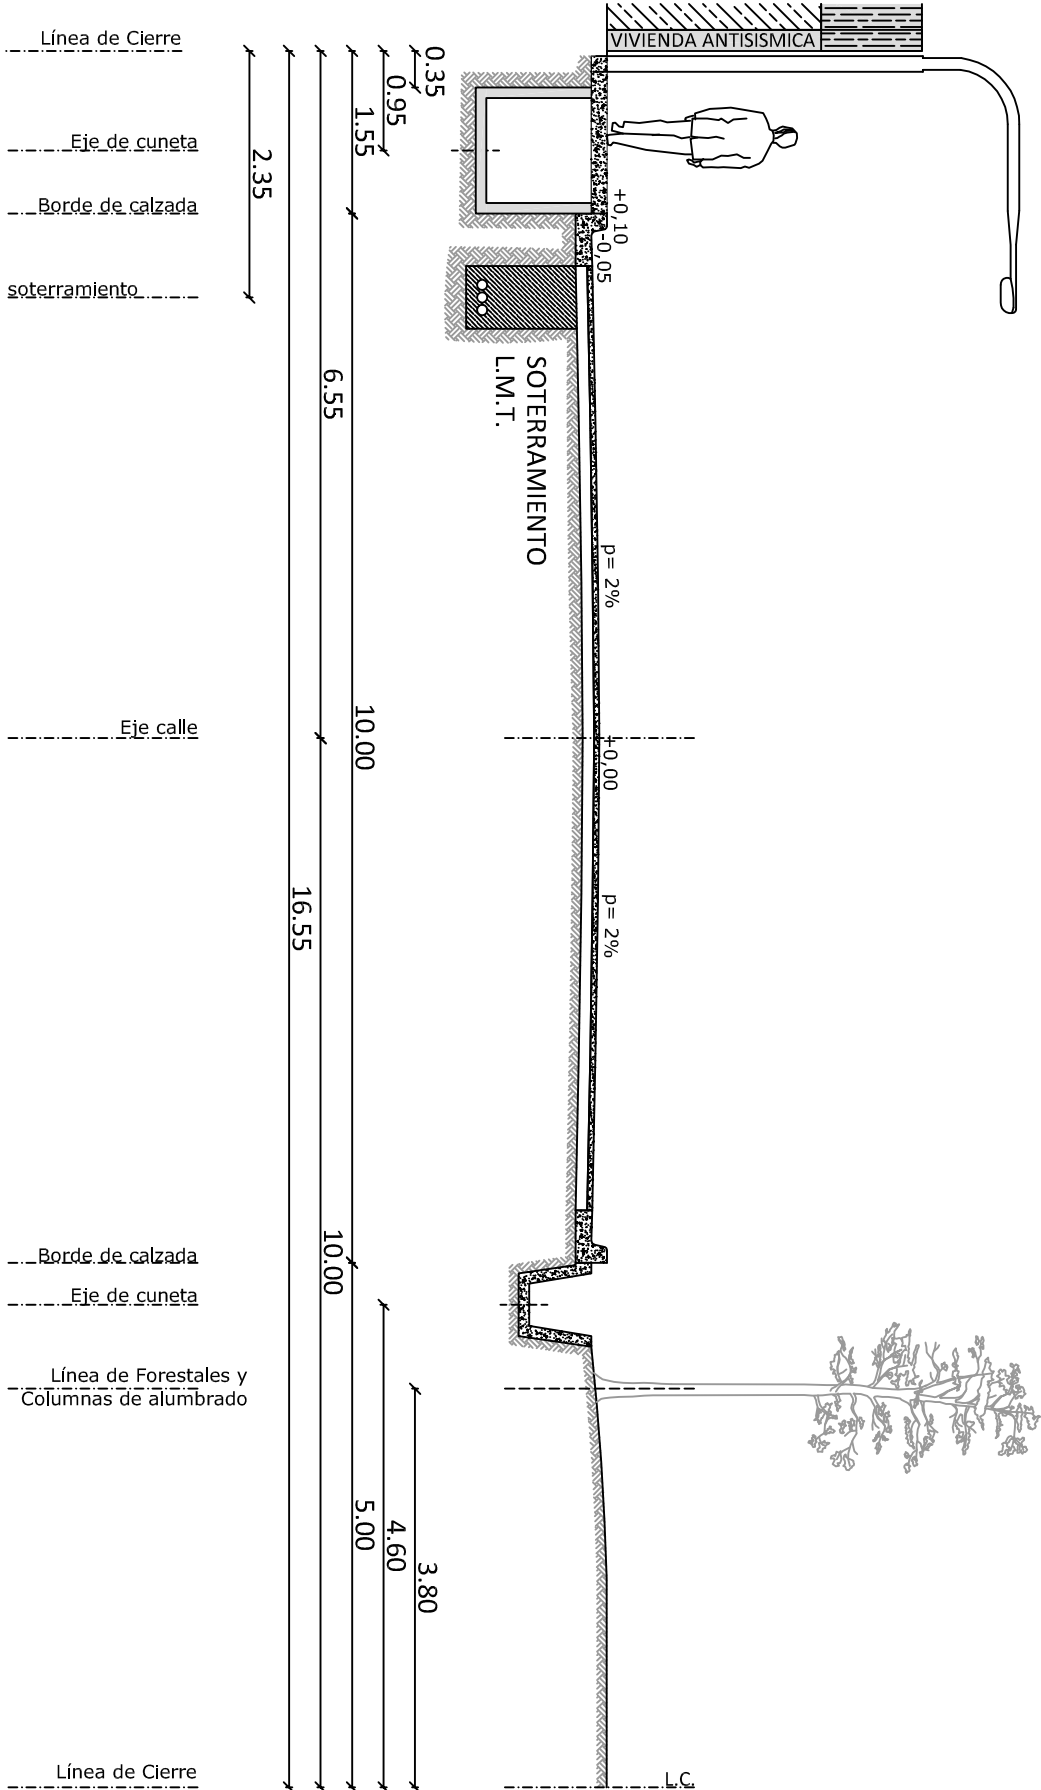

PERFIL PROYECTO

	Municipalidad de Guaymallén Dirección de Vivienda	IPV Instituto Provincial de la Vivienda 	Programa Integral de Hábitat y Vivienda 2019	PERFIL 2 CALLE PICHINCHA	
Proyecto Congreso y Progreso II			Distrito RODEO DE LA CRUZ - Departamento de GUAYMALLÉN - Provincia de MENDOZA	Esc.: 1:75	PLANO A.5