




PERFIL EXISTENTE

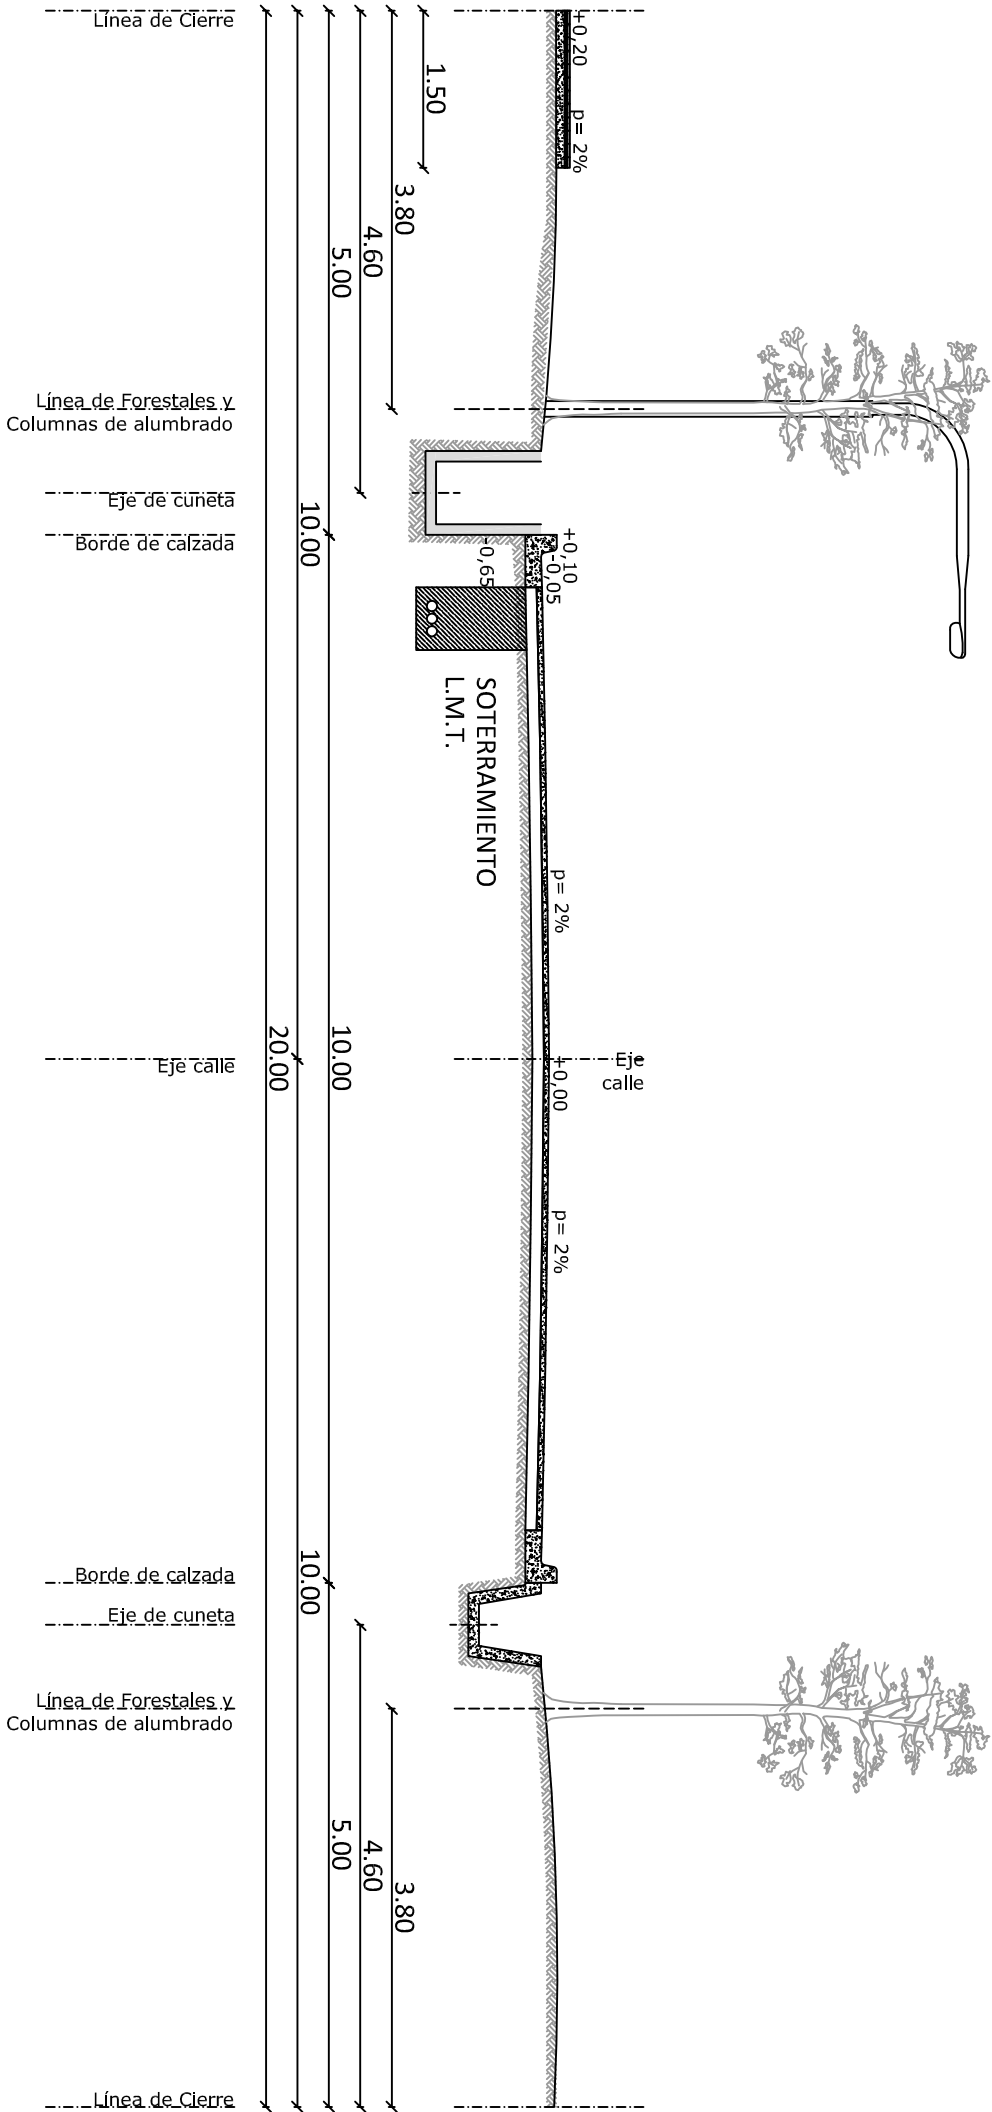

PERFIL PROYECTO

	Municipalidad de Guaymallén		Programa Integral de Hábitat y Vivienda 2019	<b>PERFIL 5 CALLE PICHINCHA</b>	
	Dirección de Vivienda	IPV MENDOZA GOBIERNO			
<b>Proyecto Congreso y Progreso II</b>			<b>Distrito RODEO DE LA CRUZ - Departamento de GUAYMALLÉN - Provincia de MENDOZA</b>	<b>Esc.: 1:75</b>	<b>PLANO A.5</b>