


PERFIL EXISTENTE

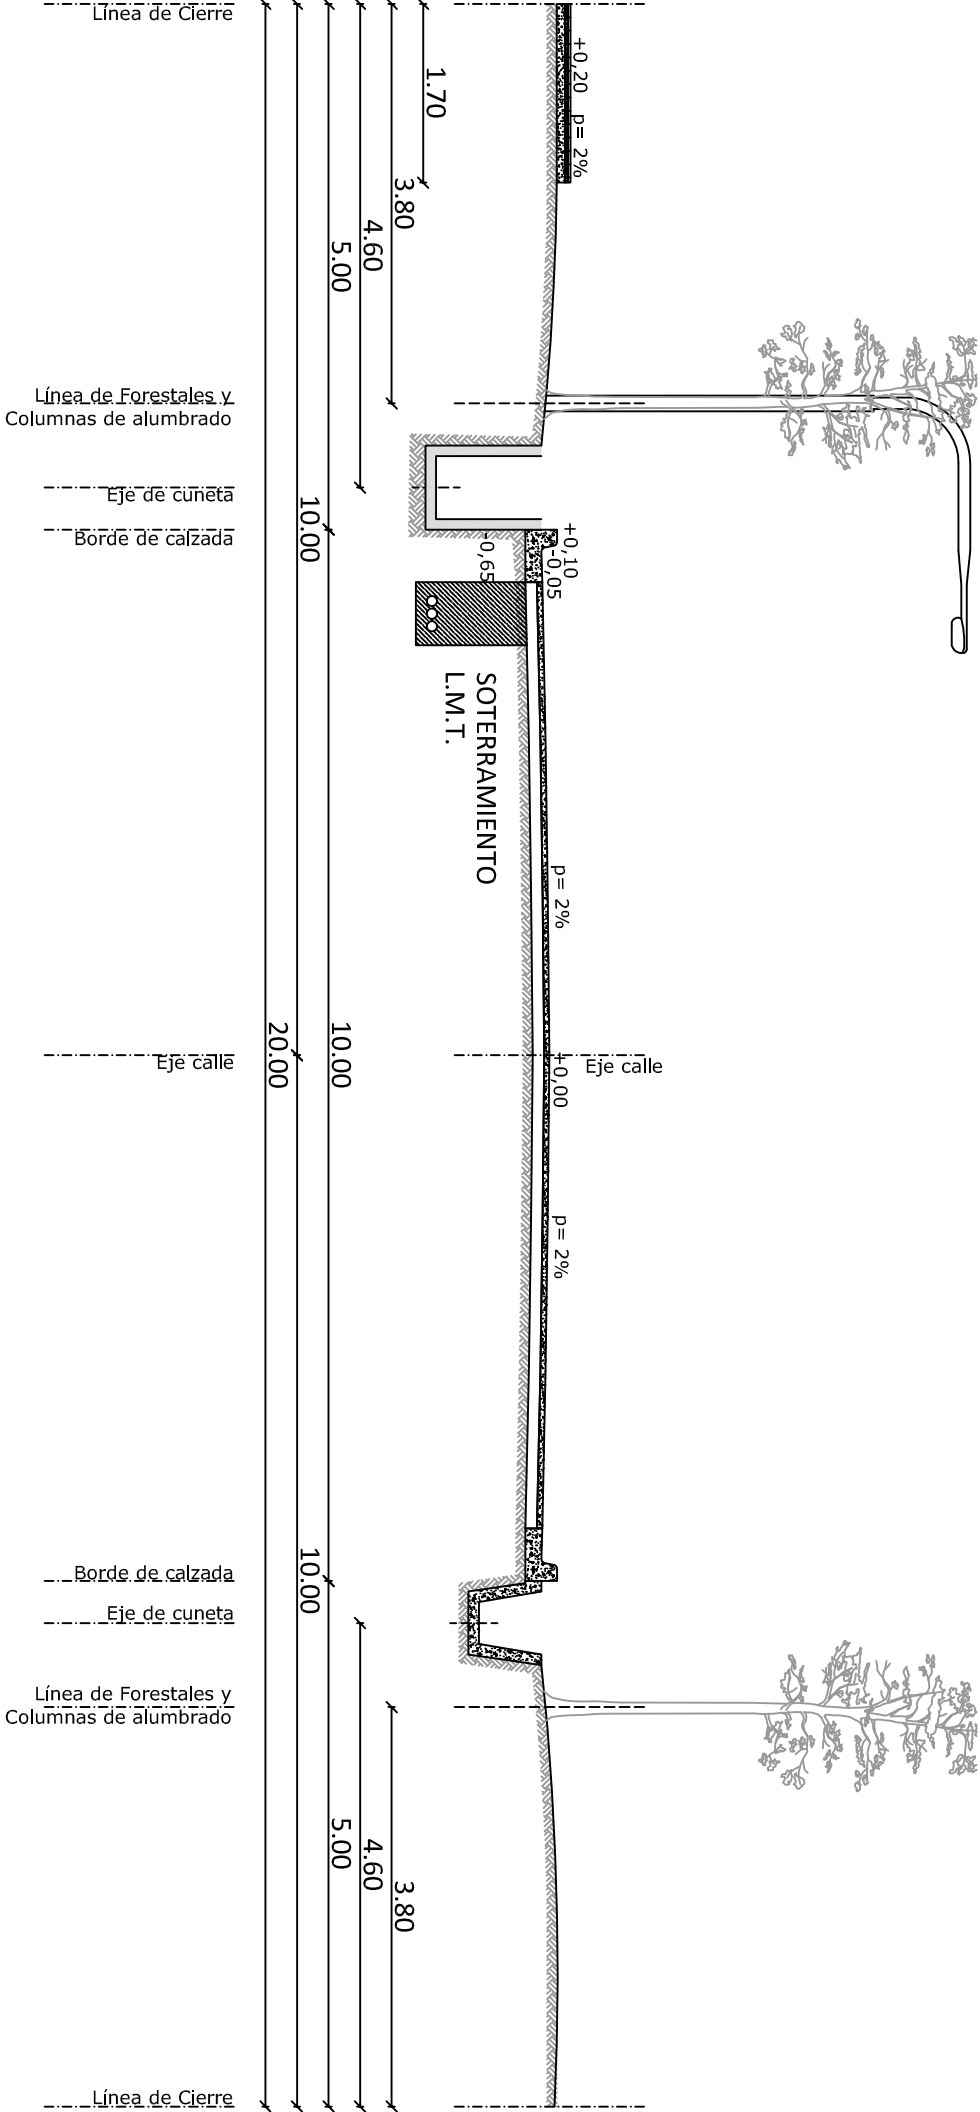

PERFIL PROYECTO

<div><div>guaymallén</div><div>Municipalidad de Guaymallén</div><div>Dirección de Vivienda</div></div>	<div><div>IPV</div><div>INSTITUTO PROVINCIAL DE VIVIENDA</div><div>MENDOZA GOBIERNO</div></div>	<div>Programa Integral de Hábitat y Vivienda 2019</div>	<div>PERFIL 4 CALLE PICHINCHA</div>
<div>Proyecto Congreso y Progreso II</div>	<div>Distrito RODEO DE LA CRUZ - Departamento de GUAYMALLÉN - Provincia de MENDOZA</div>	<div>Esc.: 1:75</div>	<div>PLANO A.5</div>