


PERFIL TRANSVERSAL CALLE DE 16,00m

Esc.: 1:75

Calle Acceso 3 del Bº CONGRESO

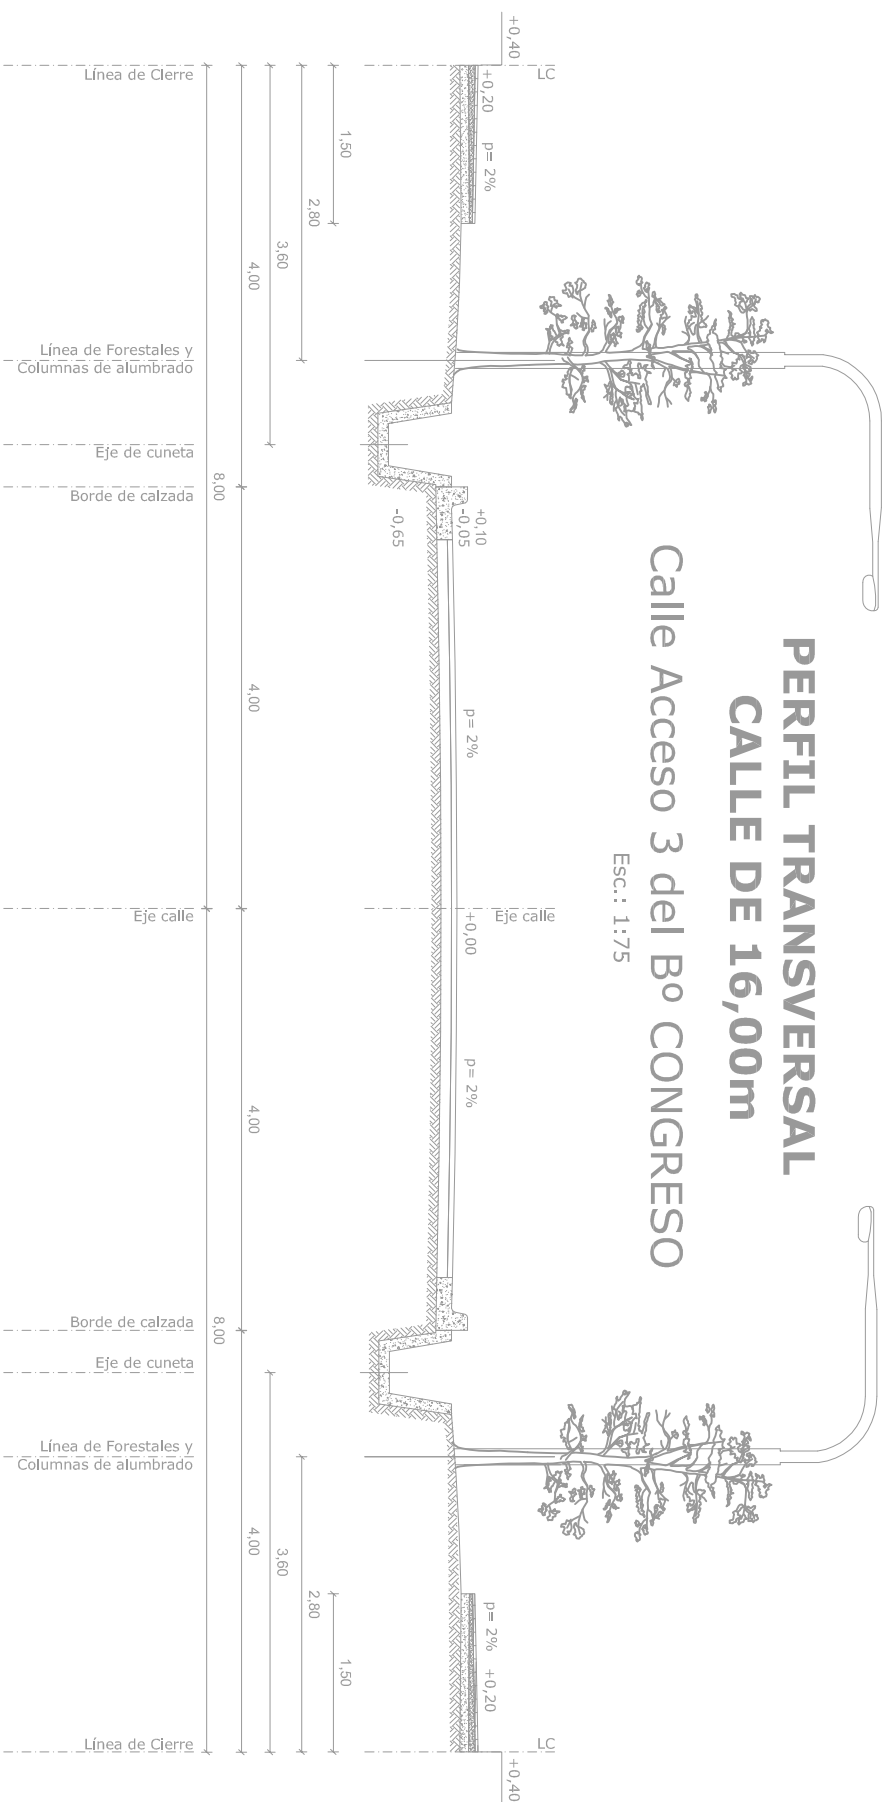

MUNICIPALIDAD DE GUAYMALLÉN
Dirección de Vivienda

PERFIL TRANSVERSAL TIPO

Calle de 16,00 m

Esc. 1:75