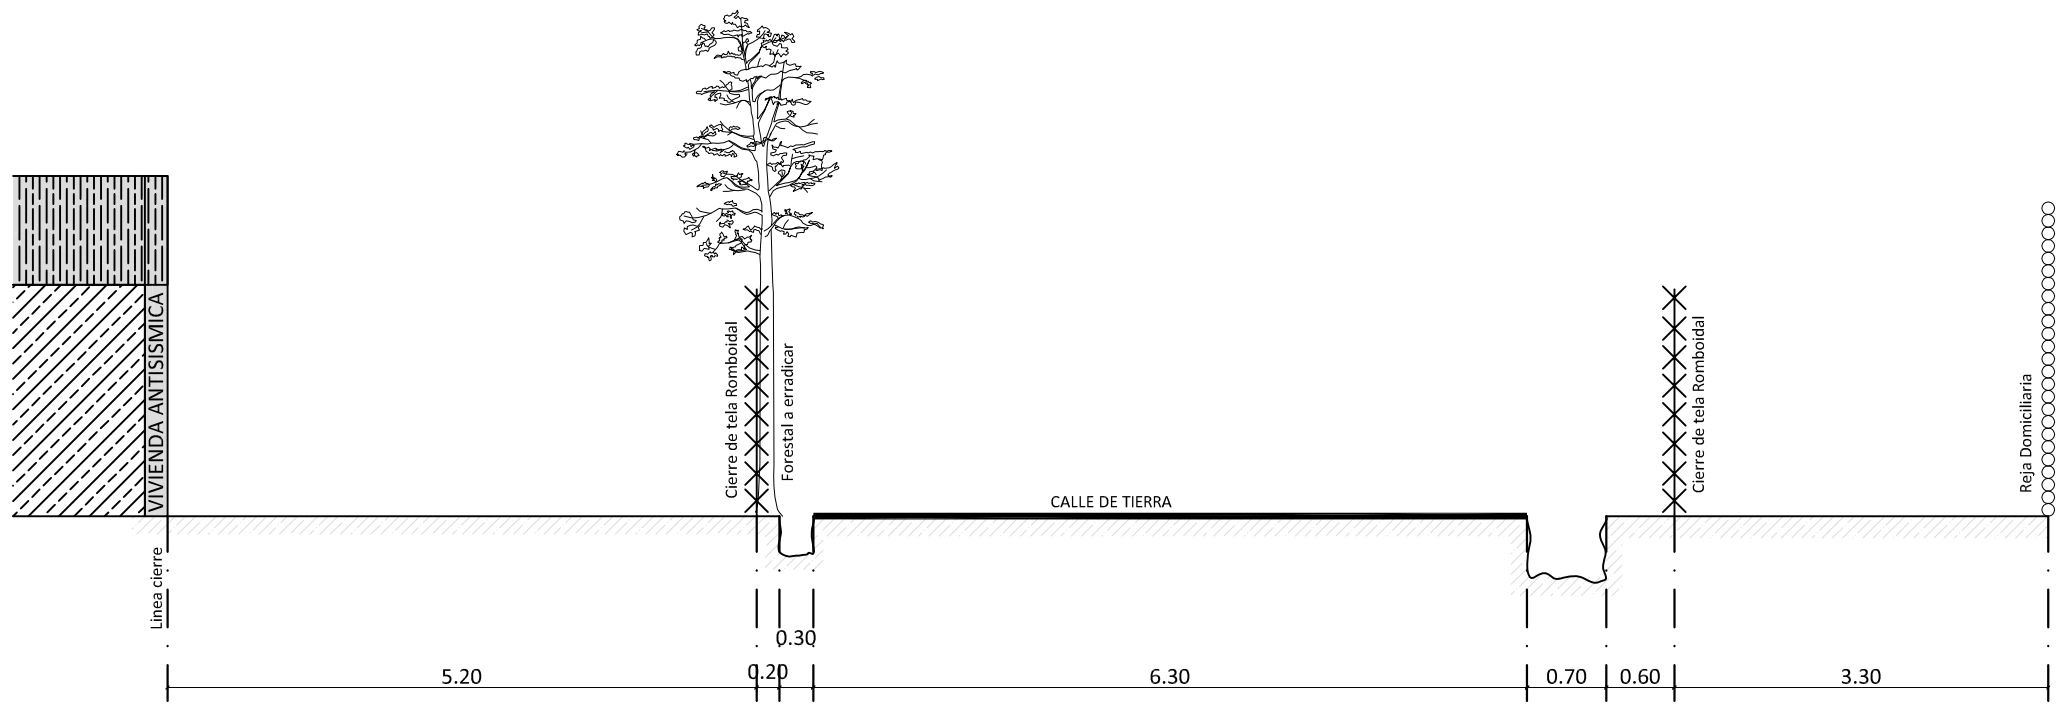

PERFIL EXISTENTE

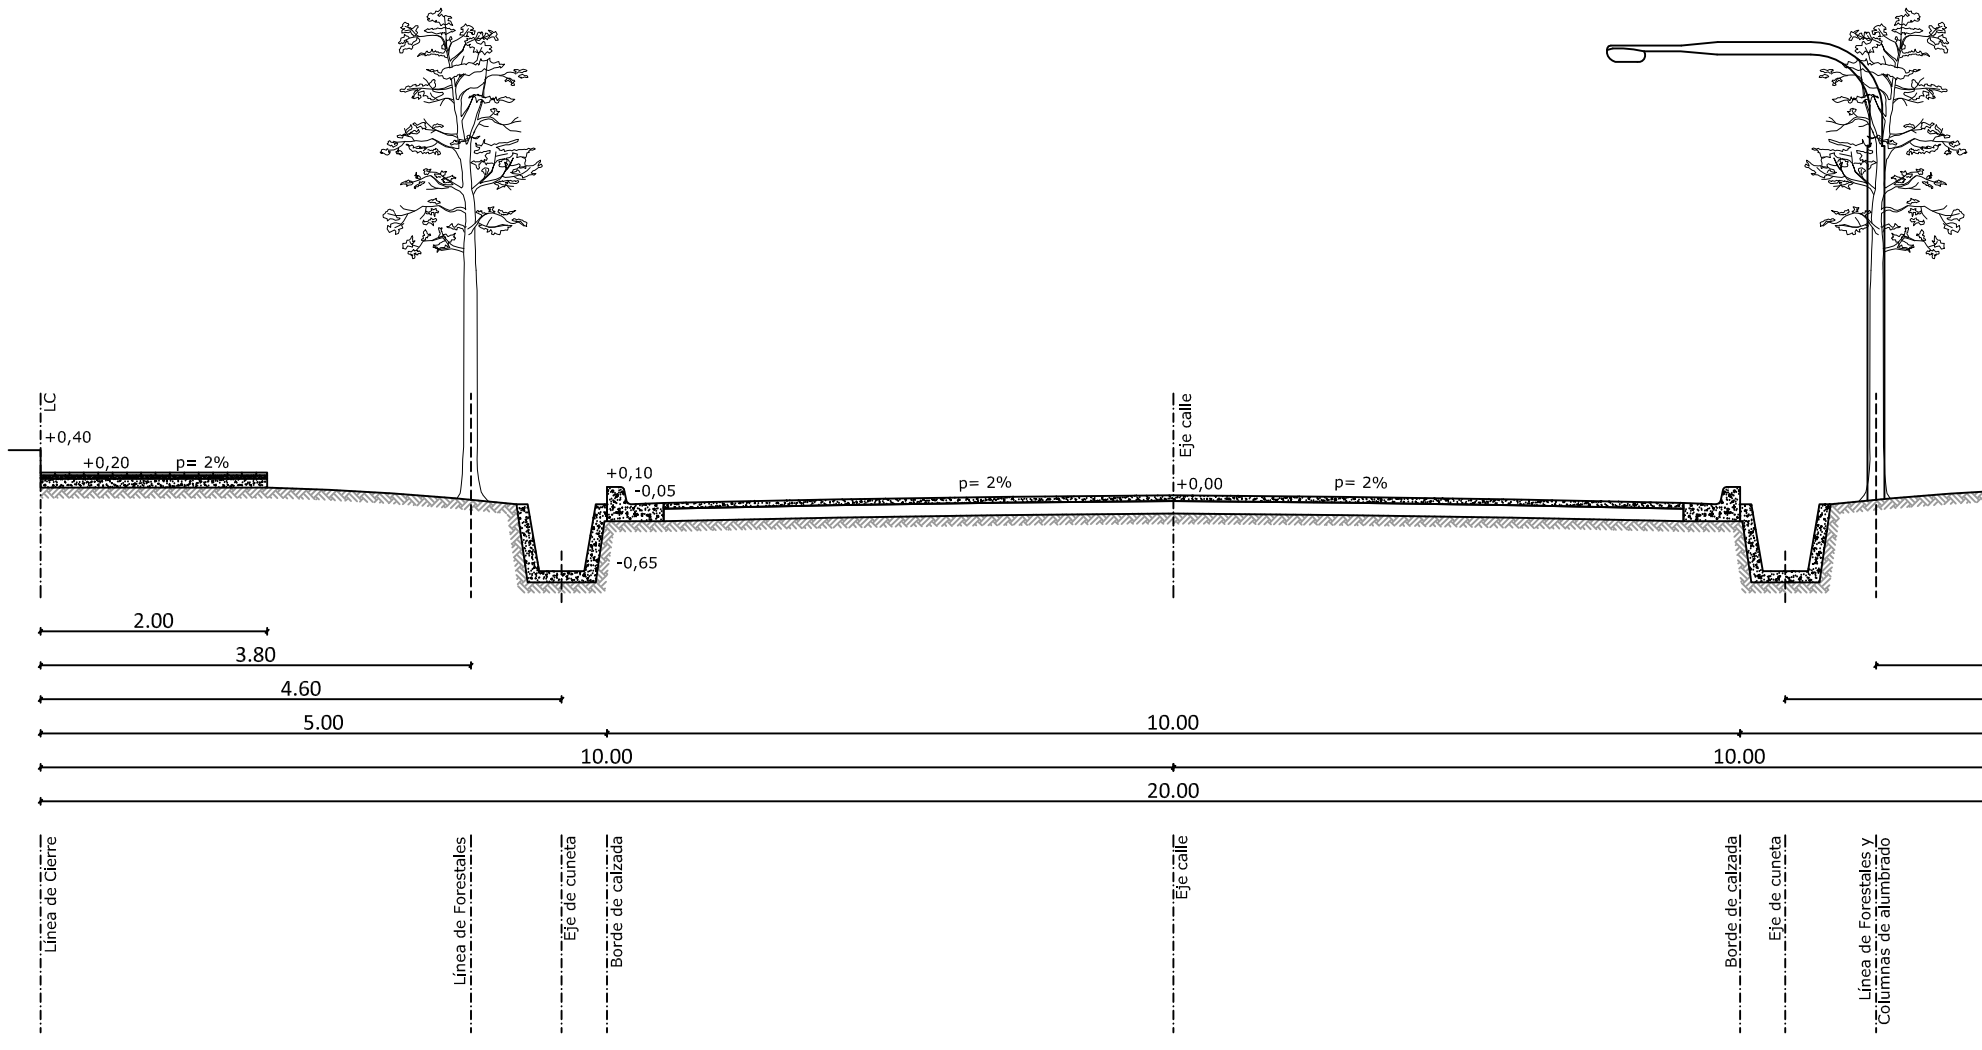

PERFIL PROYECTO

Municipalidad de Guaymallén Dirección de Vivienda	IPV Instituto Provincial de la Vivienda · MENDOZA GOBIERNO	Programa Integral de Hábitat y Vivienda 2019	**PERFIL 4 CALLE BONFANTI**
Proyecto Congreso y Progreso II	**Distrito RODEO DE LA CRUZ - Departamento de GUAYMALLÉN - Provincia de MENDOZA**	**Esc.:1:75**	PLANO **A.5**