


# DETALLE PAQUETE ESTRUCTURAL PERFIL TIPO - CONCRETO ASFÁLTICO

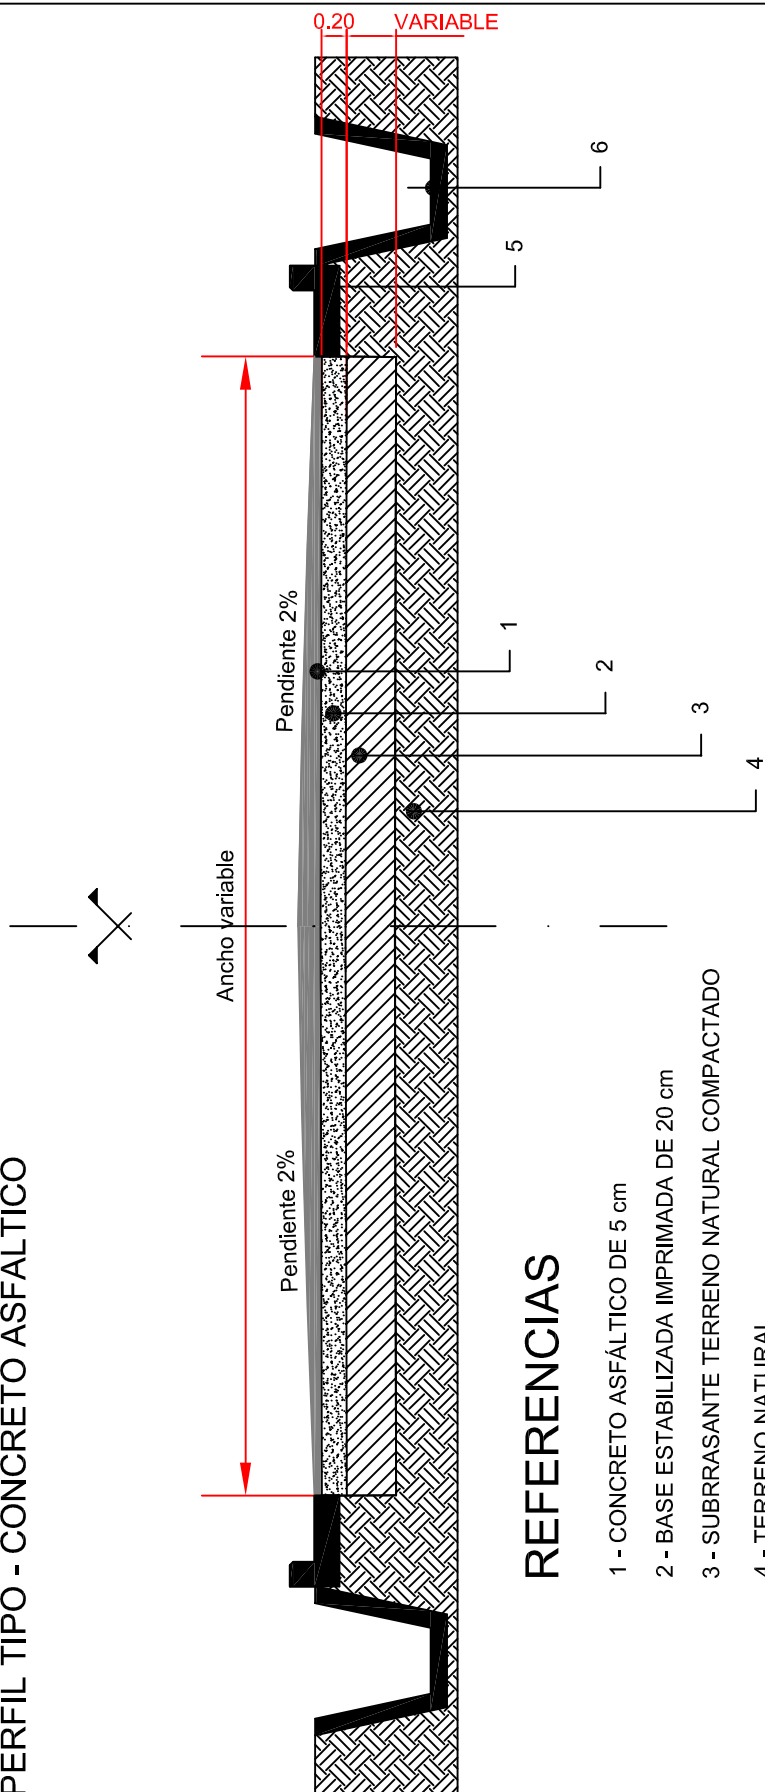

## REFERENCIAS

- 1 - CONCRETO ASFÁLTICO DE 5 cm
- 2 - BASE ESTABILIZADA IMPRIMADA DE 20 cm
- 3 - SUBRRASANTE TERRENO NATURAL COMPACTADO
- 4 - TERRENO NATURAL
- 5 - CORDÓN TIPO HORMIGÓN ARMADO
- 6 - CUNETETA TIPO HORMIGÓN ARMADO