




PERFIL EXISTENTE

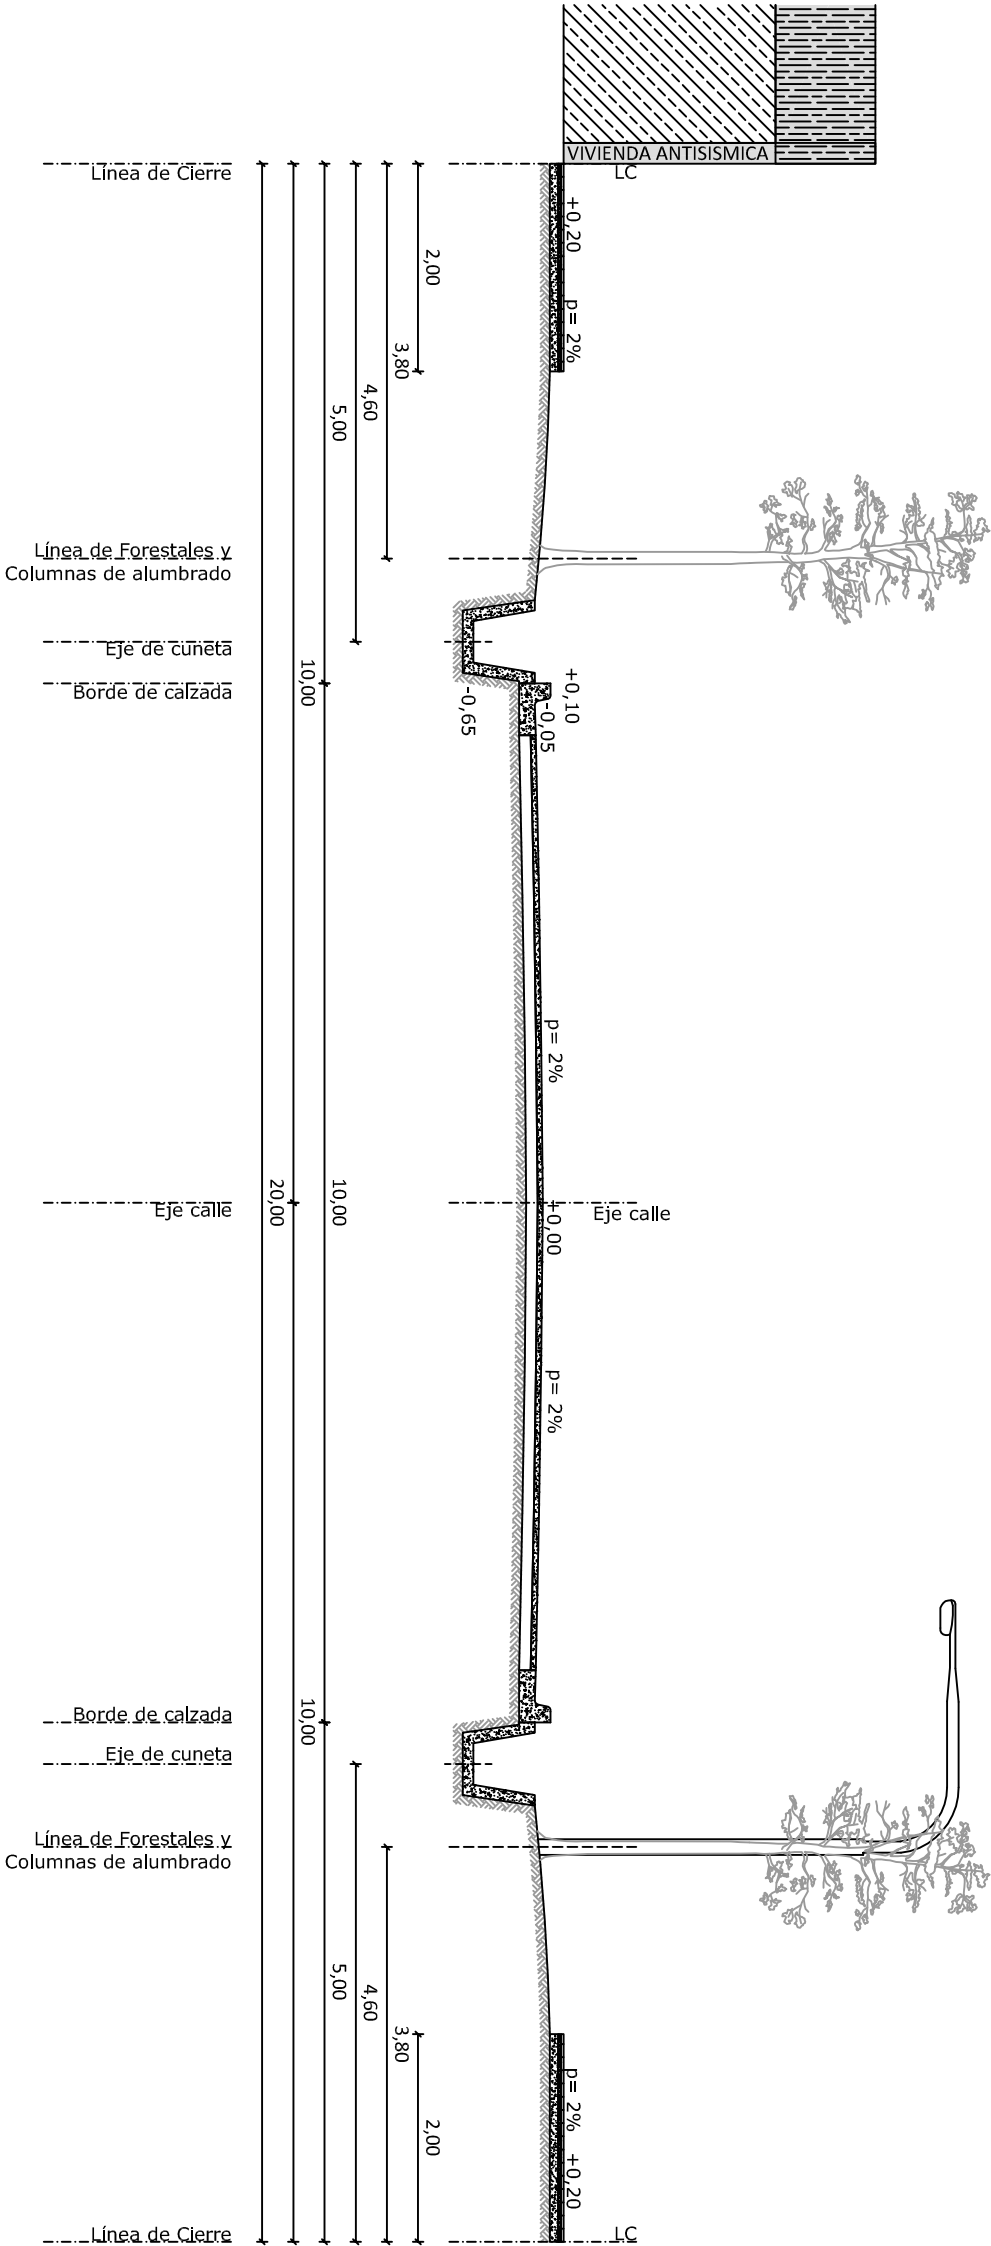

PERFIL PROYECTO

|   |                             |          |   |                         |     |
|---|-----------------------------|----------|---|-------------------------|-----|
|   | Municipalidad de Guaymallén | IPV      | Programa Integral de Hábitat y Vivienda 2019                                  | PERFIL 1 CALLE CONGRESO |     |
|  | Dirección de Vivienda       | GOBIERNO |   |                         |     |
| Proyecto Congreso y Progreso II   |                             |          | Distrito RODEO DE LA CRUZ - Departamento de GUAYMALLÉN - Provincia de MENDOZA |                         |     |
|   |                             |          | Esc.: 1:75  | PLANO                   | A.5 |