





PERFIL EXISTENTE

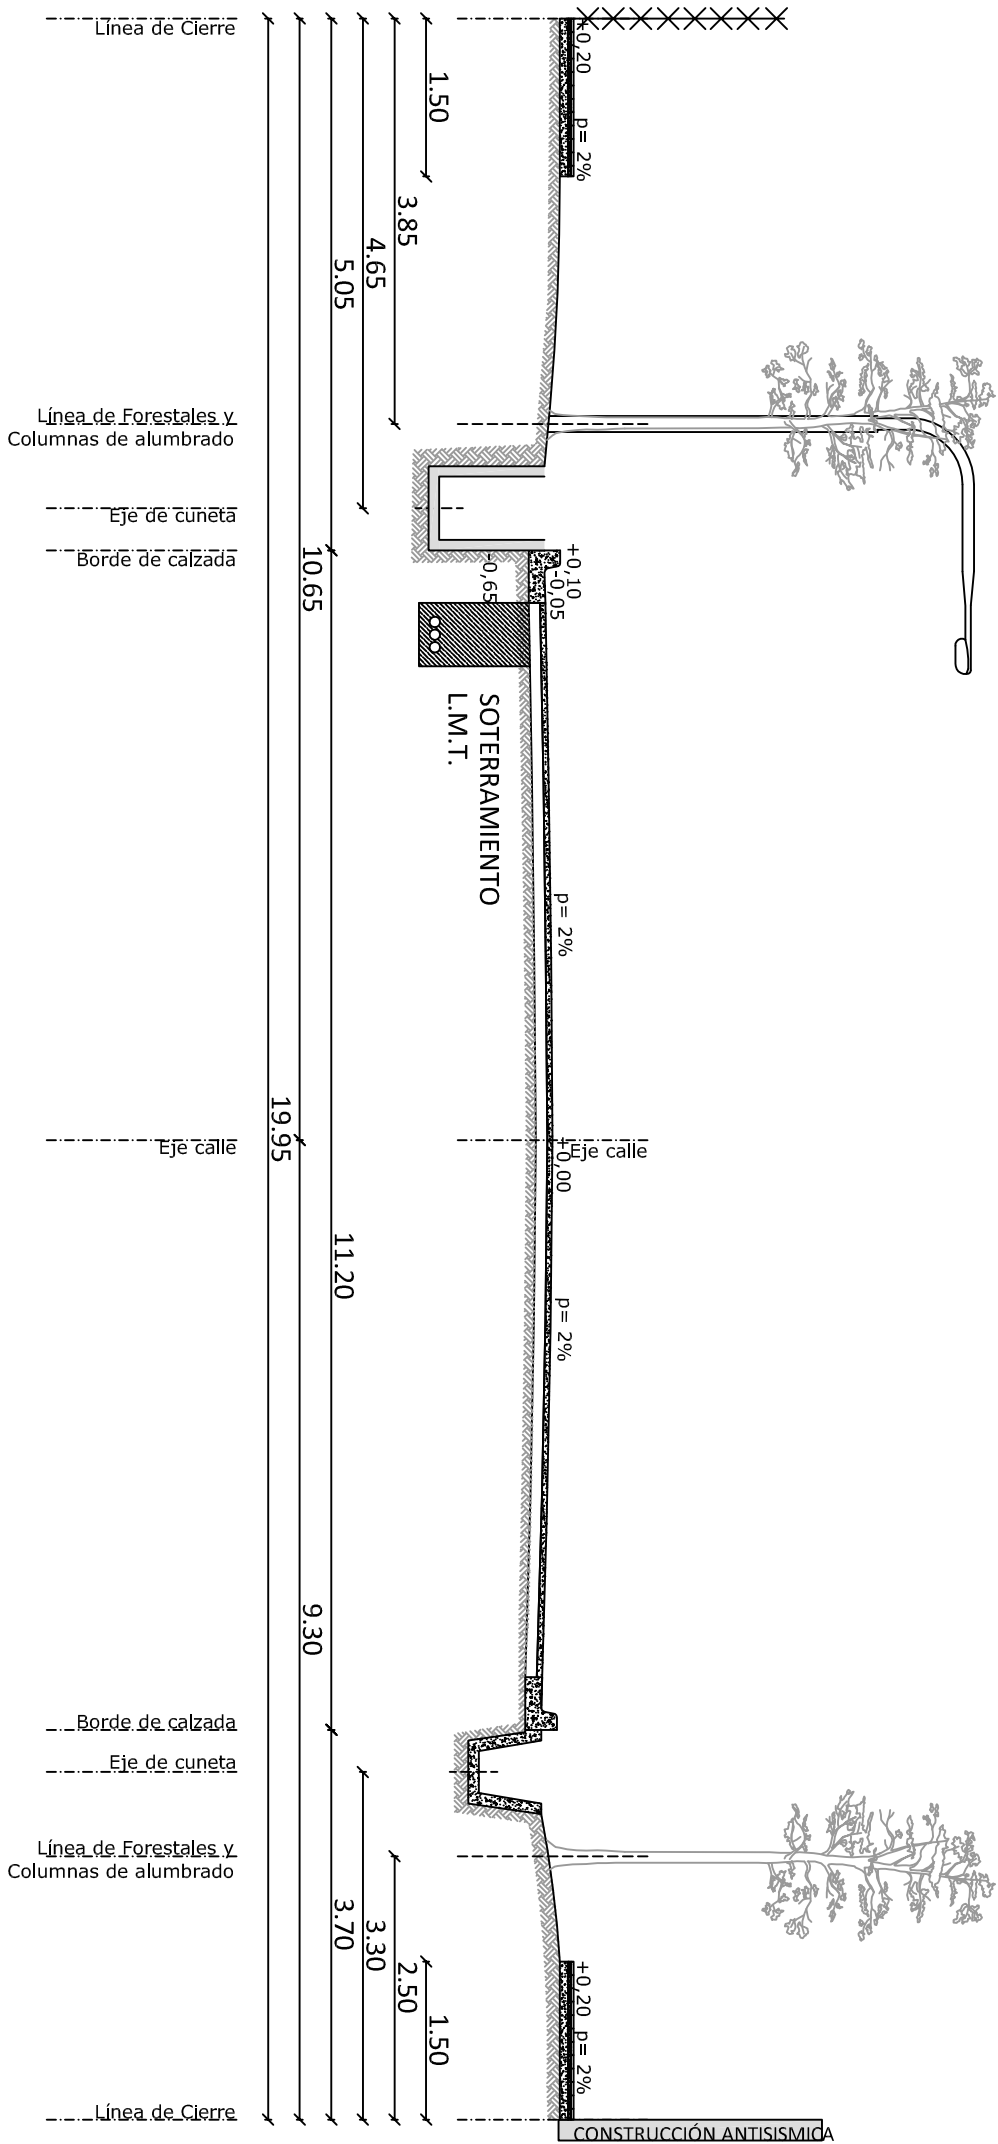

PERFIL PROYECTO

	Municipalidad de Guaymallén Dirección de Vivienda	 	Programa Integral de Hábitat y Vivienda 2019	PERFIL 7 CALLE PICHINCHA	
Proyecto Congreso y Progreso II				Distrito RODEO DE LA CRUZ - Departamento de GUAYMALLÉN - Provincia de MENDOZA	Esc.: 1:75
				PLANO	A.5