
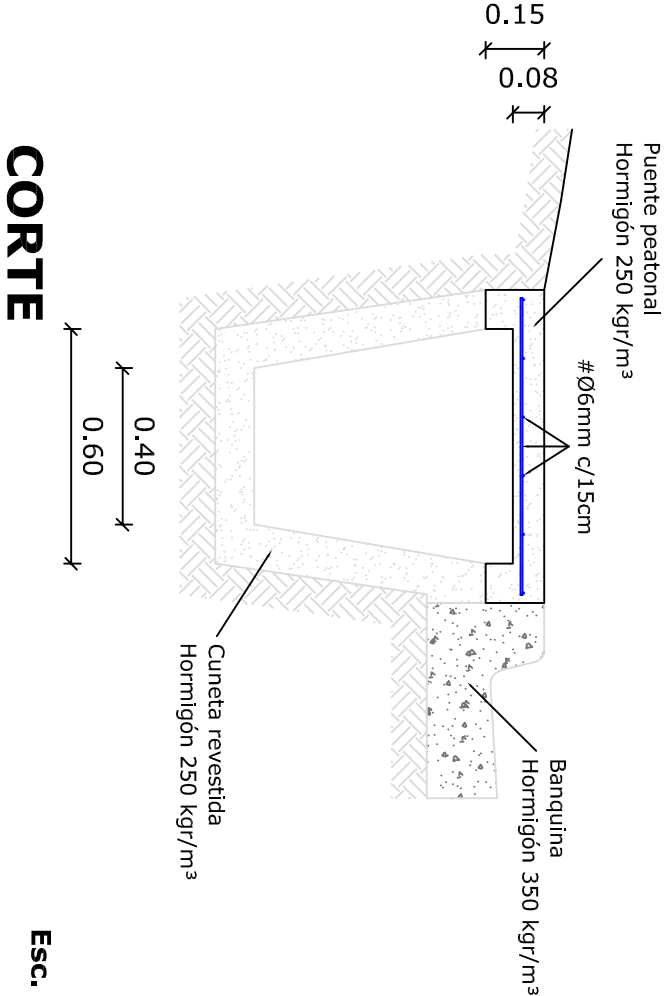


PUENTE PEATONAL DOMICILIARIO
Perfil calle de 20m

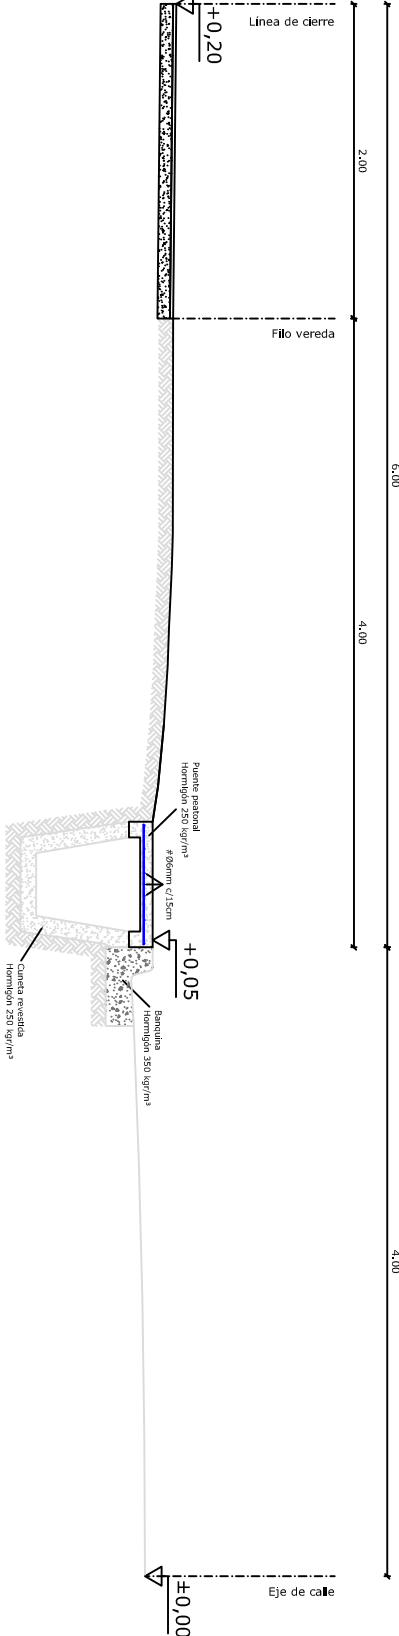

CORTE

Esc. 1:20

MUNICIPALIDAD DE GUAYMALLÉN
Dirección de Obras Municipales

PUENTE PEATONAL DOMICILIARIO

Perfil transversal puente peatonal

Esc. 1:50