




PERFIL EXISTENTE

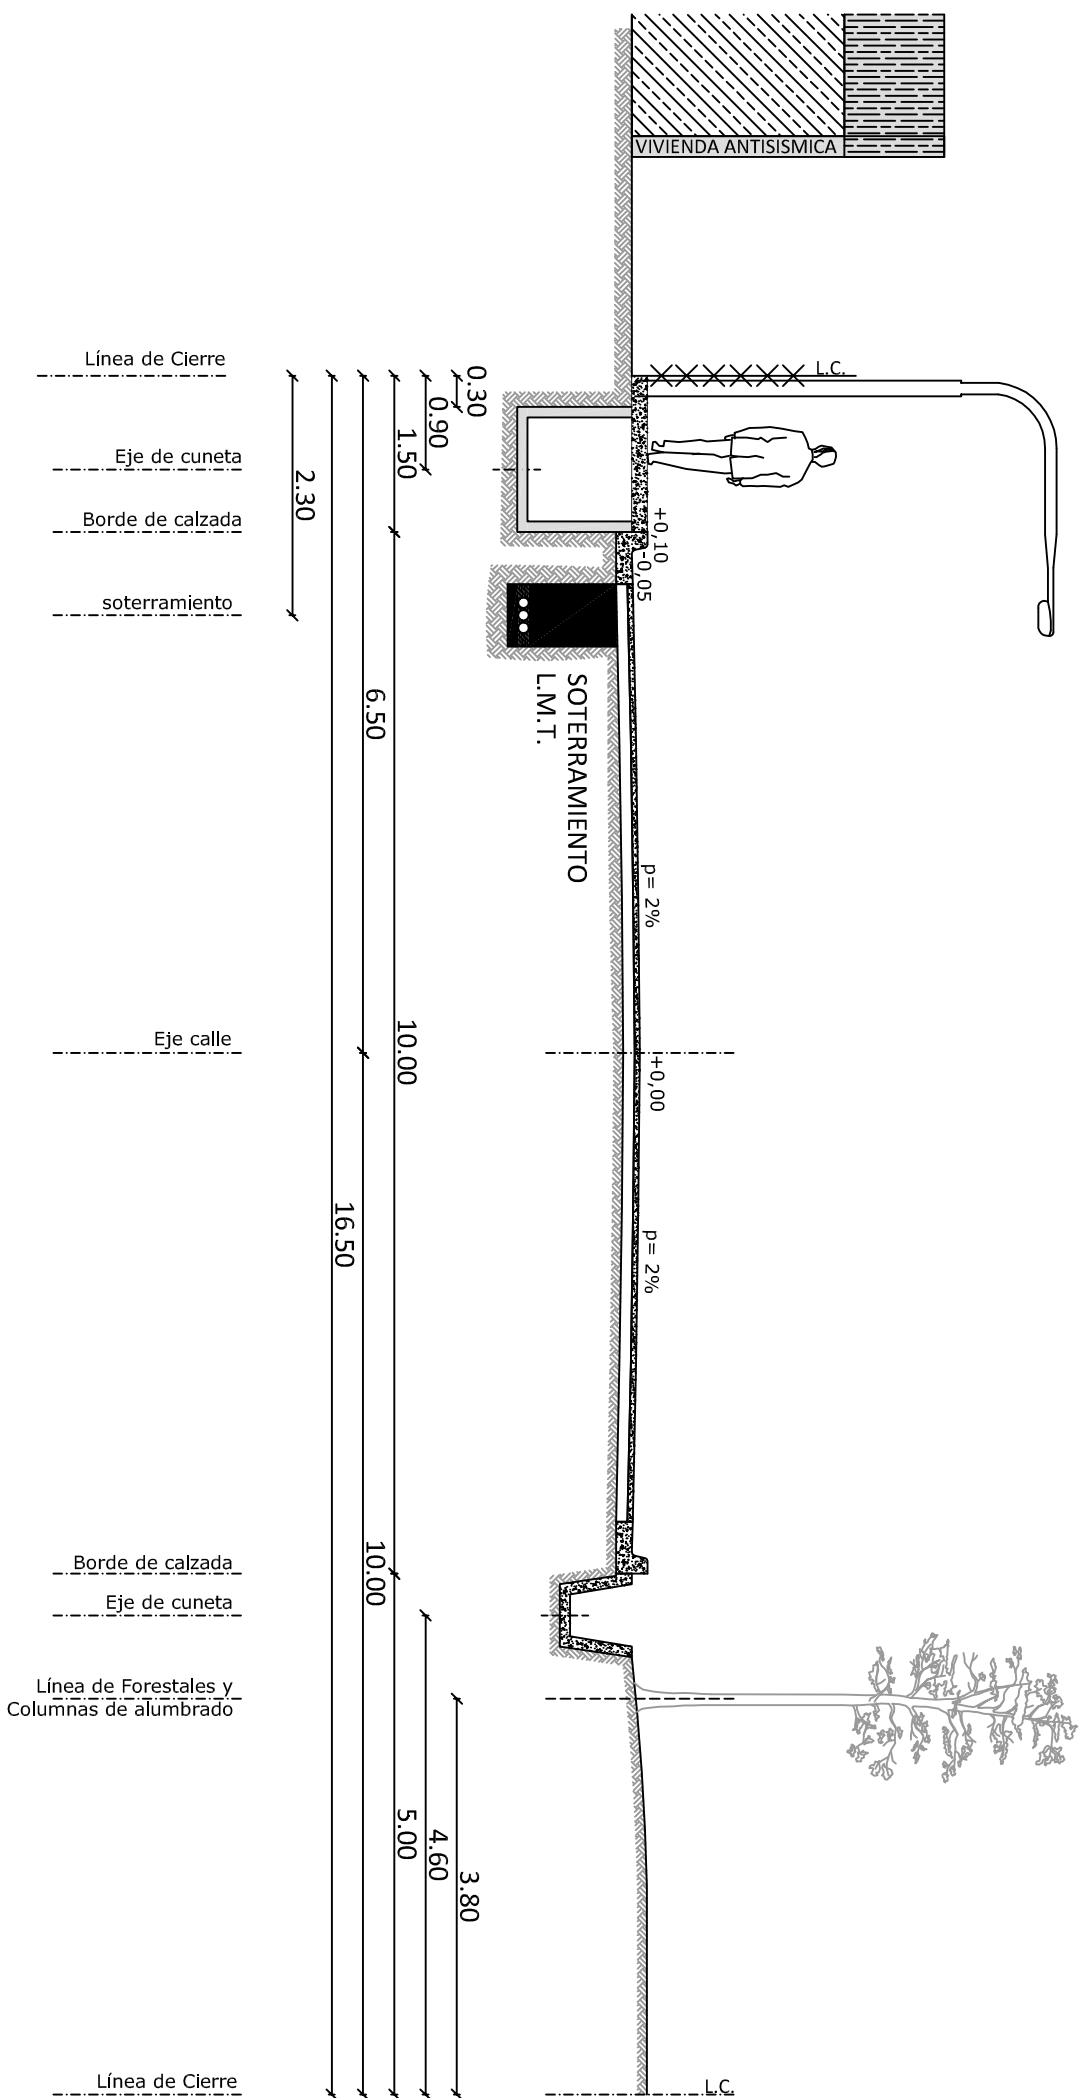

PERFIL PROYECTO

	Municipalidad de Guaymallén Dirección de Vivienda	IPV <small>Instituto Planificador de la Vivienda</small>	 MENDOZA GOBIERNO	Programa Integral de Hábitat y Vivienda 2019	PERFIL 1 CALLE PICHINCHA		
Proyecto Congreso y Progreso II				Distrito RODEO DE LA CRUZ - Departamento de GUAYMALLÉN - Provincia de MENDOZA			
					Esc.: 1:75	PLANO	A.5