



VISTA FRONTAL

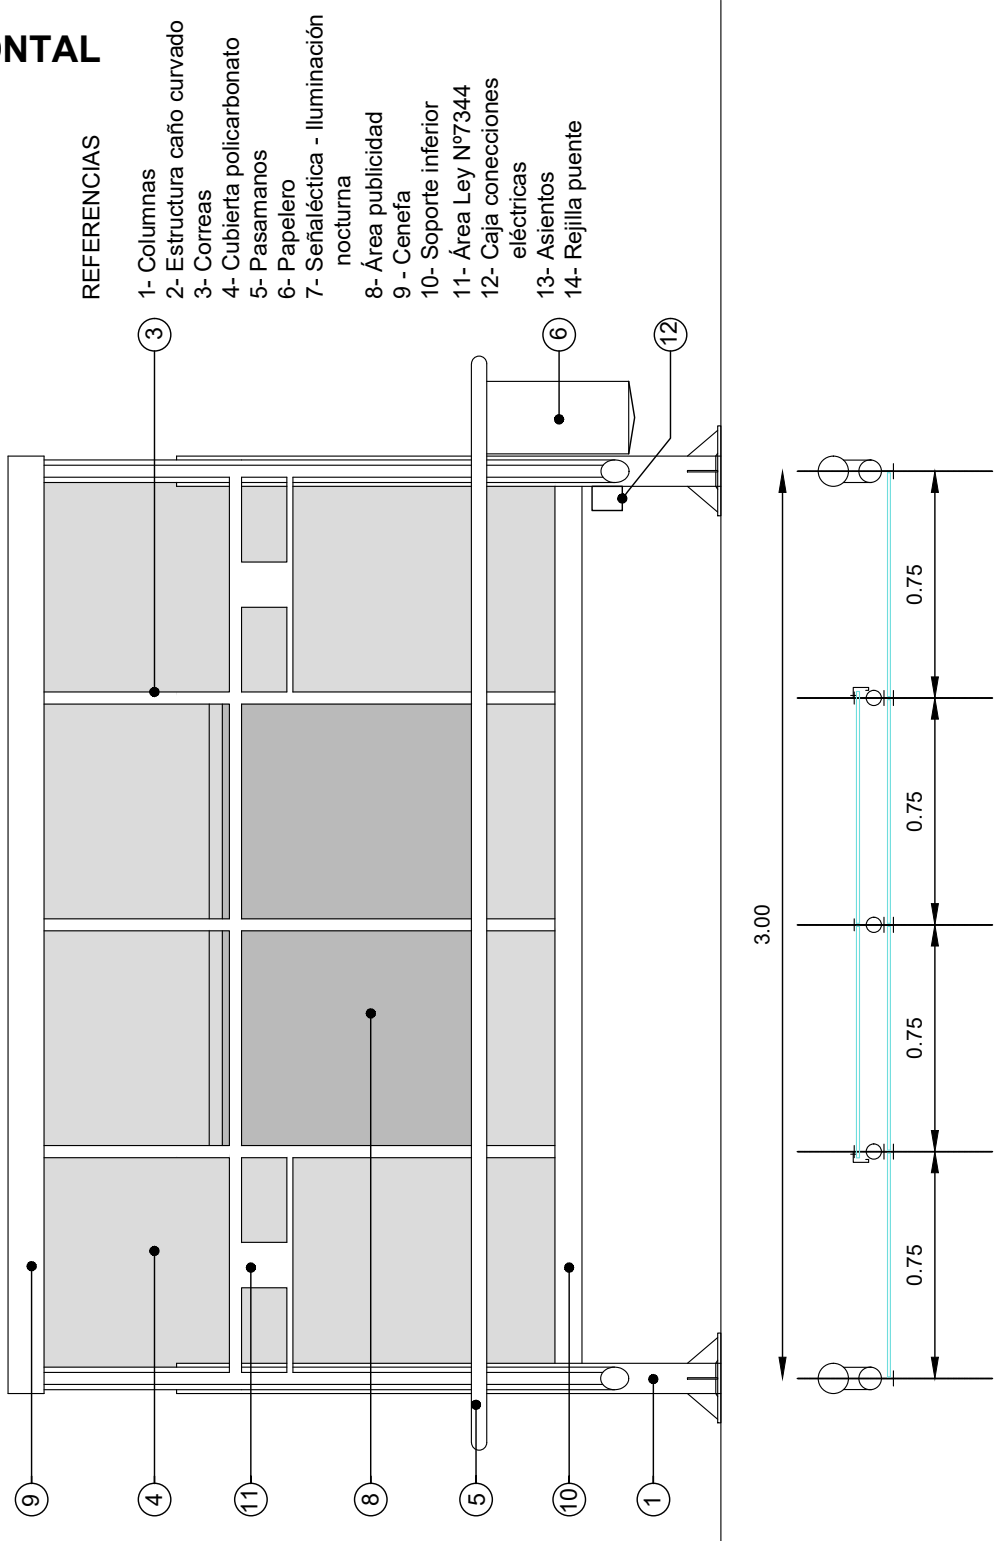

RUBRO		OBRAS DE EQUIPAMIENTO URBANO D.4 -REFUGIOS	Esc. S/E
 Instituto Provincia de la Vivienda	PLANO		Nº PLANO
	DETALLE PARADA DE COLECTIVO		52
PROYECTO " B° CARBOMETAL" - MALARGÜE			