



PASAJES

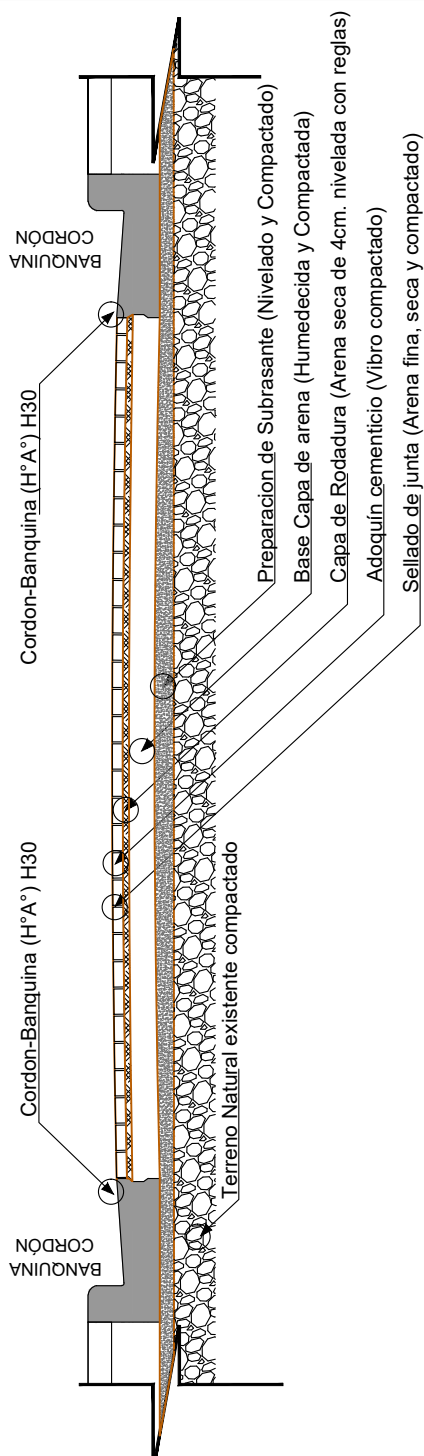

RUBRO	SISTEMA DE RED VIAL B.23 - EXTENSIÓN DE RED VIAL	Esc. S/E
 Instituto Provincial de la Vivienda	PLANO DETALLE ESTRUCTURAL PAVIMENTO ARTICULADO	Nº PLANO 29
PROYECTO " Bº CARBOMETAL" - MALARGÜE		