


RESUMEN DE SUPERFICIES	
Mzna. Prolong. Calle	Sup. y/Mensura y s/Título
A	954.15 m²
B	2820.05 m²
C	2322.29 m²
D	4472.19 m²
E	1392.50 m²
Ochavas	32.50 m²
Calle Nº 2 (Norte)	360.53 m²
Calle Nº 2 (Sur)	360.53 m²
Calle Nº 4	1401.29 m²
Calle Nº 5	5642.26 m²
Total	1 ha 9758.29 m²

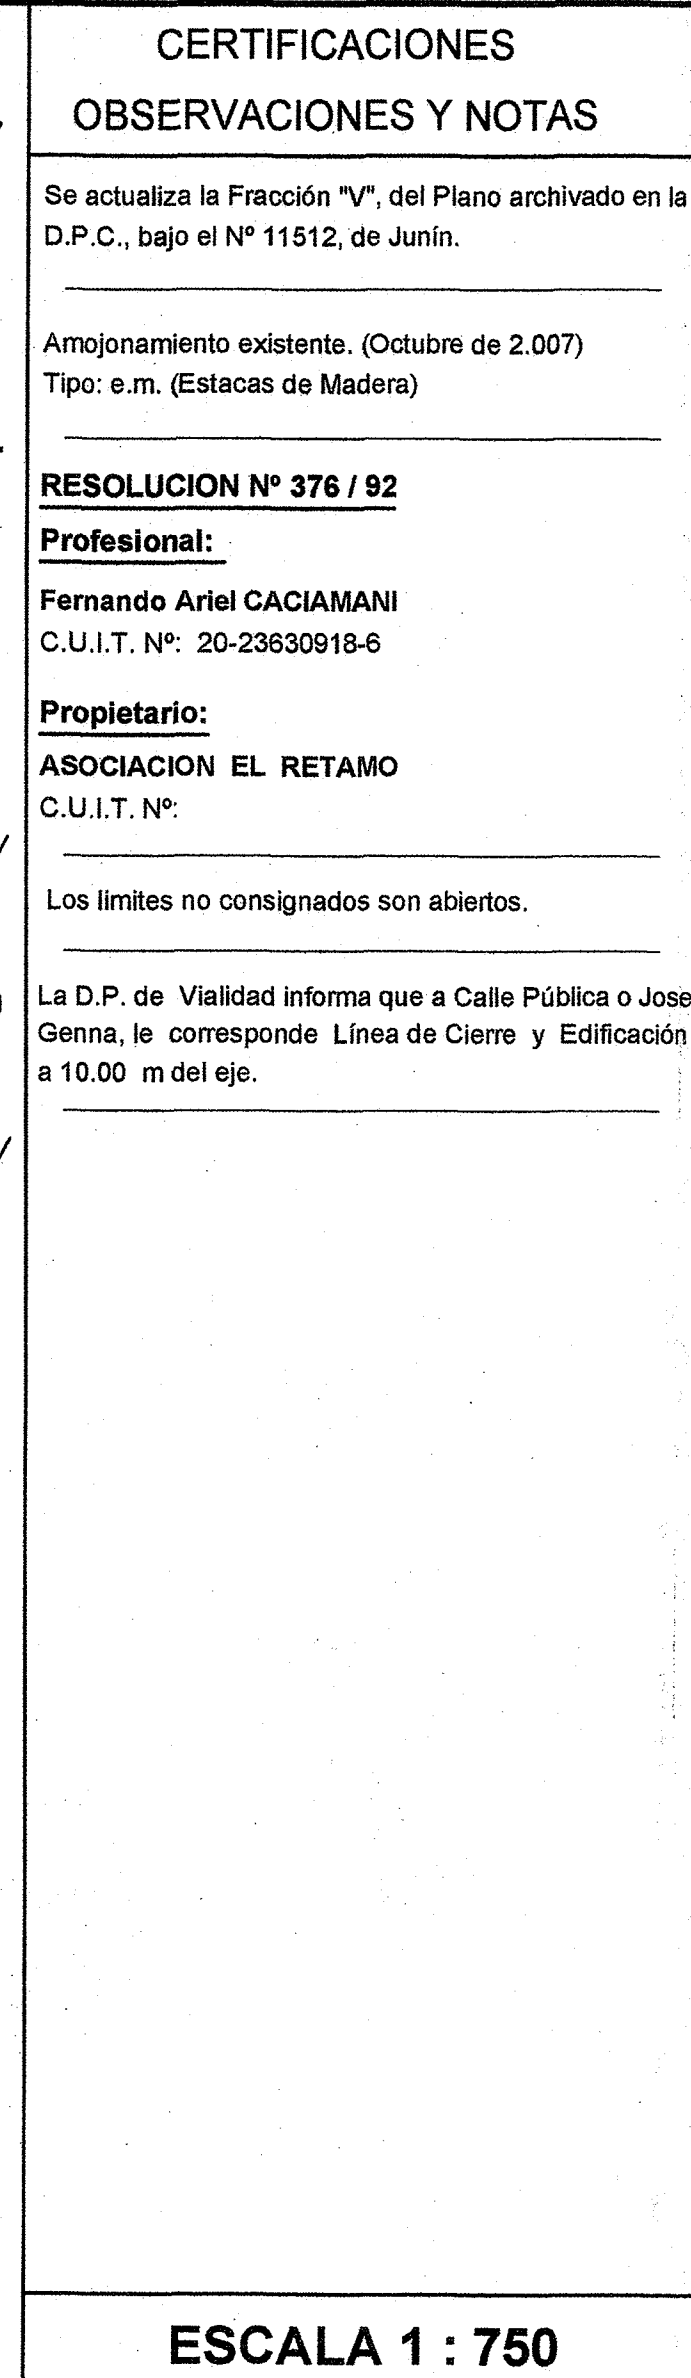

NOM. CAT. 09 - 99 - 00 - 0800 - 293240 - 0000 - 6 (Baja) 82	
PROPIETARIO: IGNACIO RAMON GENNA	
ADQUIRIDA POR: ASOCIACION EL RETAMO	
OBJETO ANTEPROYECTO DE LOTEO	
INSCRIPCION DEL DOMINIO 2ª Inscripción al N° 17072, Fs. 329, T° 58 - P, de Junín. Fecha: 28 - 05 - 1993.	Mendoza - Octubre de 2.007 -  FERNANDO ARIEL CACIAMANI Agrimensor Matricula 1557 C.A.M.-CUIT:20-23630918-6 Dom.:S° C.E.C. - Mzna. G Casa 4- Ciudad - San Martin
DERECHO DE RIEGO C.Cauce: 2332 / 0176. Definitivo para 1ha 9758m2, por Río Tunuyan, Canal Matriz Constitución, Rama Viejo Retamo, Hijauela Dr. J. A. Garcia, Desagüe Correa Maure. P.P.: 40, P.G.: 90774, Plano N°: 9660 - G. No Tiene Pozo. Usuario de Pozo N° 09/730 de ø 10", para uso agrícola. R.U.E.: No Tiene.	Certifico ubicacion del Derecho y Sistema según Resolución N° 1282/84.  FERNANDO ARIEL CACIAMANI Agrimensor Mat. 1557 C.A.M.
SUP. SEGUN MENSURA 1 ha 9.758,29 m² Parte de Mayor Extension	PADRON RENTAS 09 / 05331 - 5 (Baja)
SUP SEGUN TITULO 1 ha 9.758,29 m²	PADRON MUNICIPAL _____
CROQUIS DE UBICACION 	PROVINCIA MENDOZA DEPARTAMENTO JUNIN DISTRITO CIUDAD LUGAR _____ CALLE Pública s/n° o Jose Genna s/n°.-
RESPONSABLE: Marcos Antonio ARAYA (Presidente Asociacion) DOC. IDENT.: D.N.I. N°: 22.268.938	VISACION 