




SECCION LONGITUDINAL 1-1

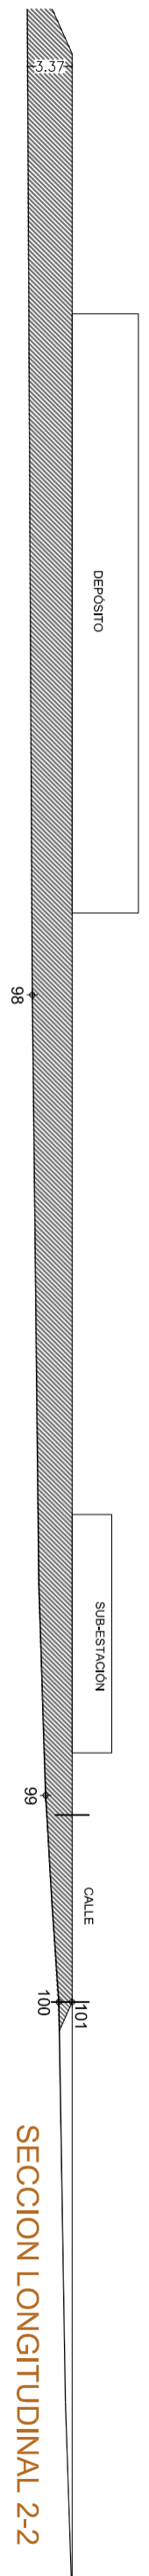


SECCION LONGITUDINAL 2-2

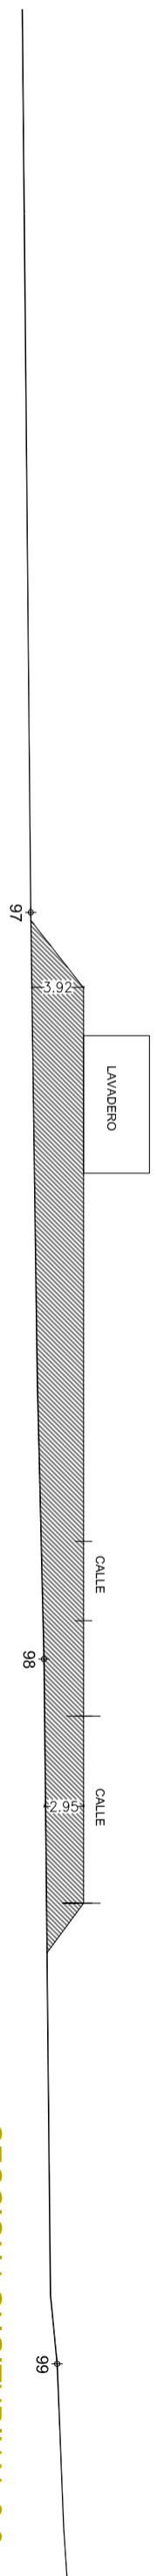

SECCION LONGITUDINAL 3-3

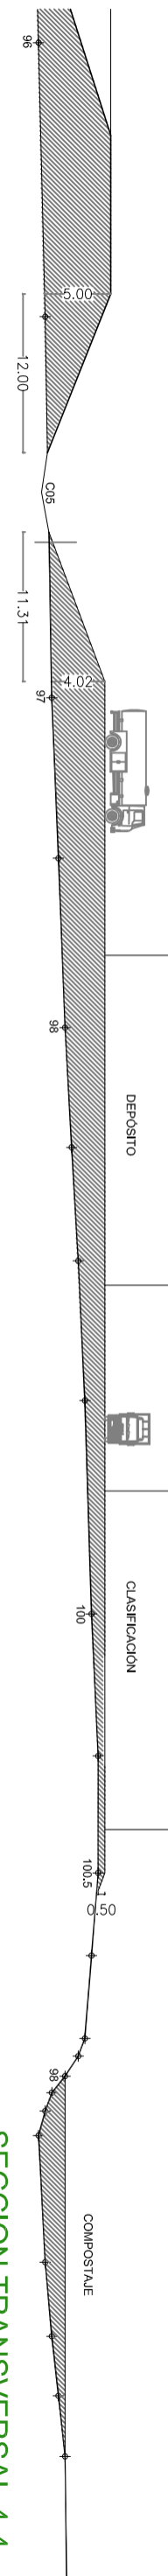


SECCION TRANSVERSAL 4-4

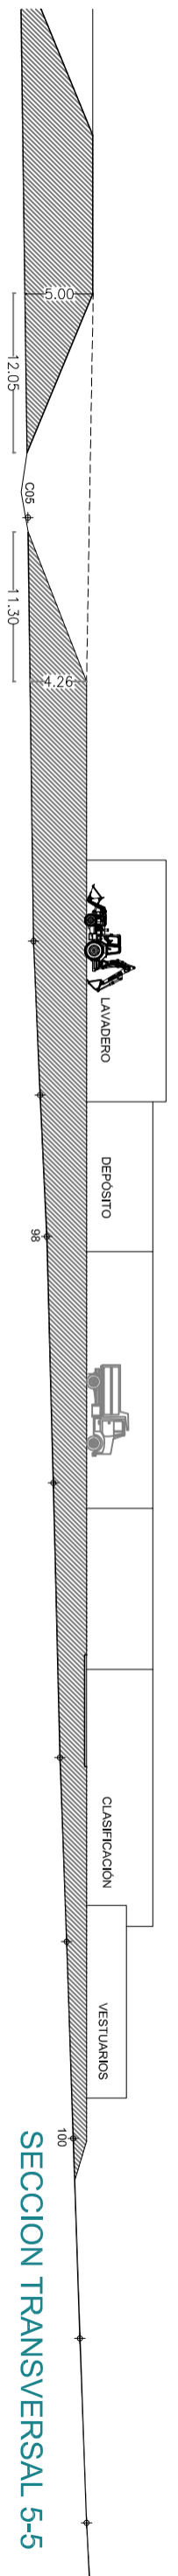

SECCION TRANSVERSAL 5-5

SECCIONES

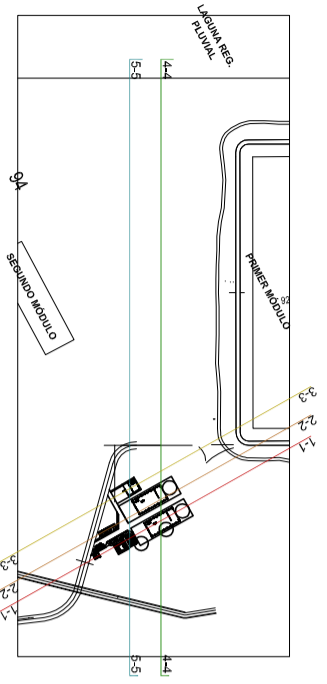

Secretaría de Ambiente y Ordenamiento Territorial



PROYECTO DE GESTIÓN INTEGRAL DE RESIDUOS SÓLIDOS URBANOS (PGIRSU) Zona Metropolitana Mendoza

Título: Secciones de la implantación general - Sector Edificios Complementarios - Centro Ambiental El Borbollón

Fecha: Junio 2017

Escala: 1:1250

Plano Nº

PG-04