




VISTA - CIERRE PERIMETRAL OLIMPICO
ESC. 1:50

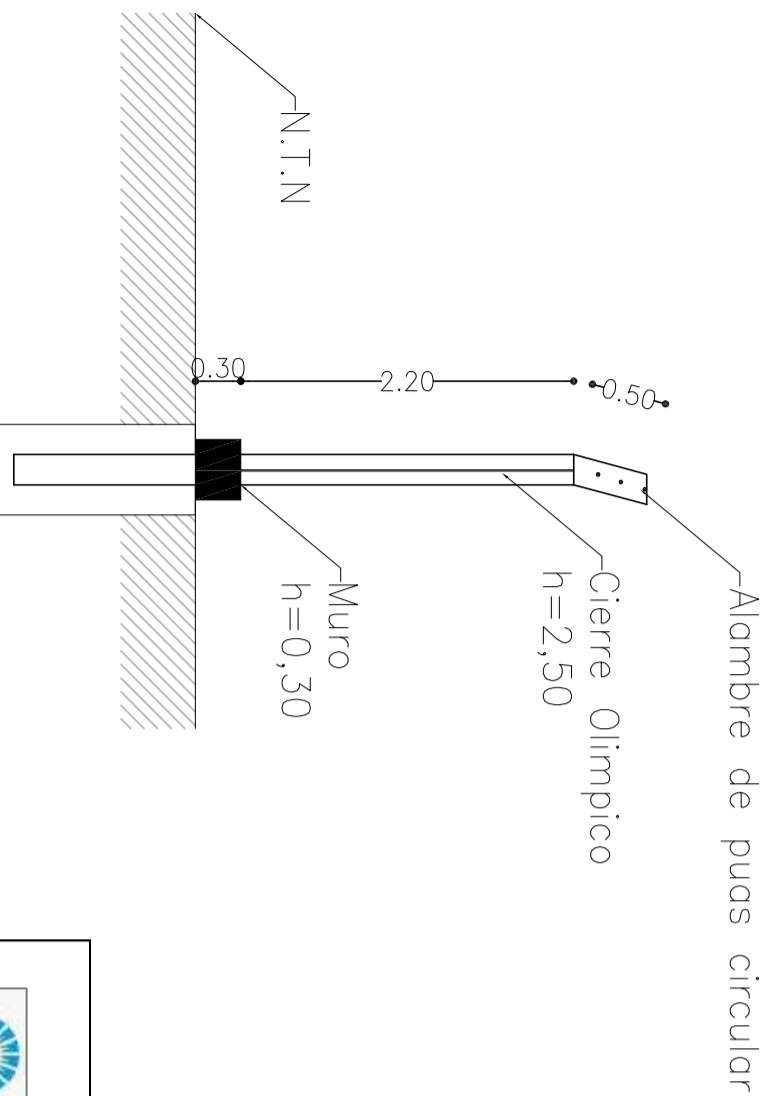

CORTE
CIERRE PERIMETRAL OLIMPICO
ESC. 1:50

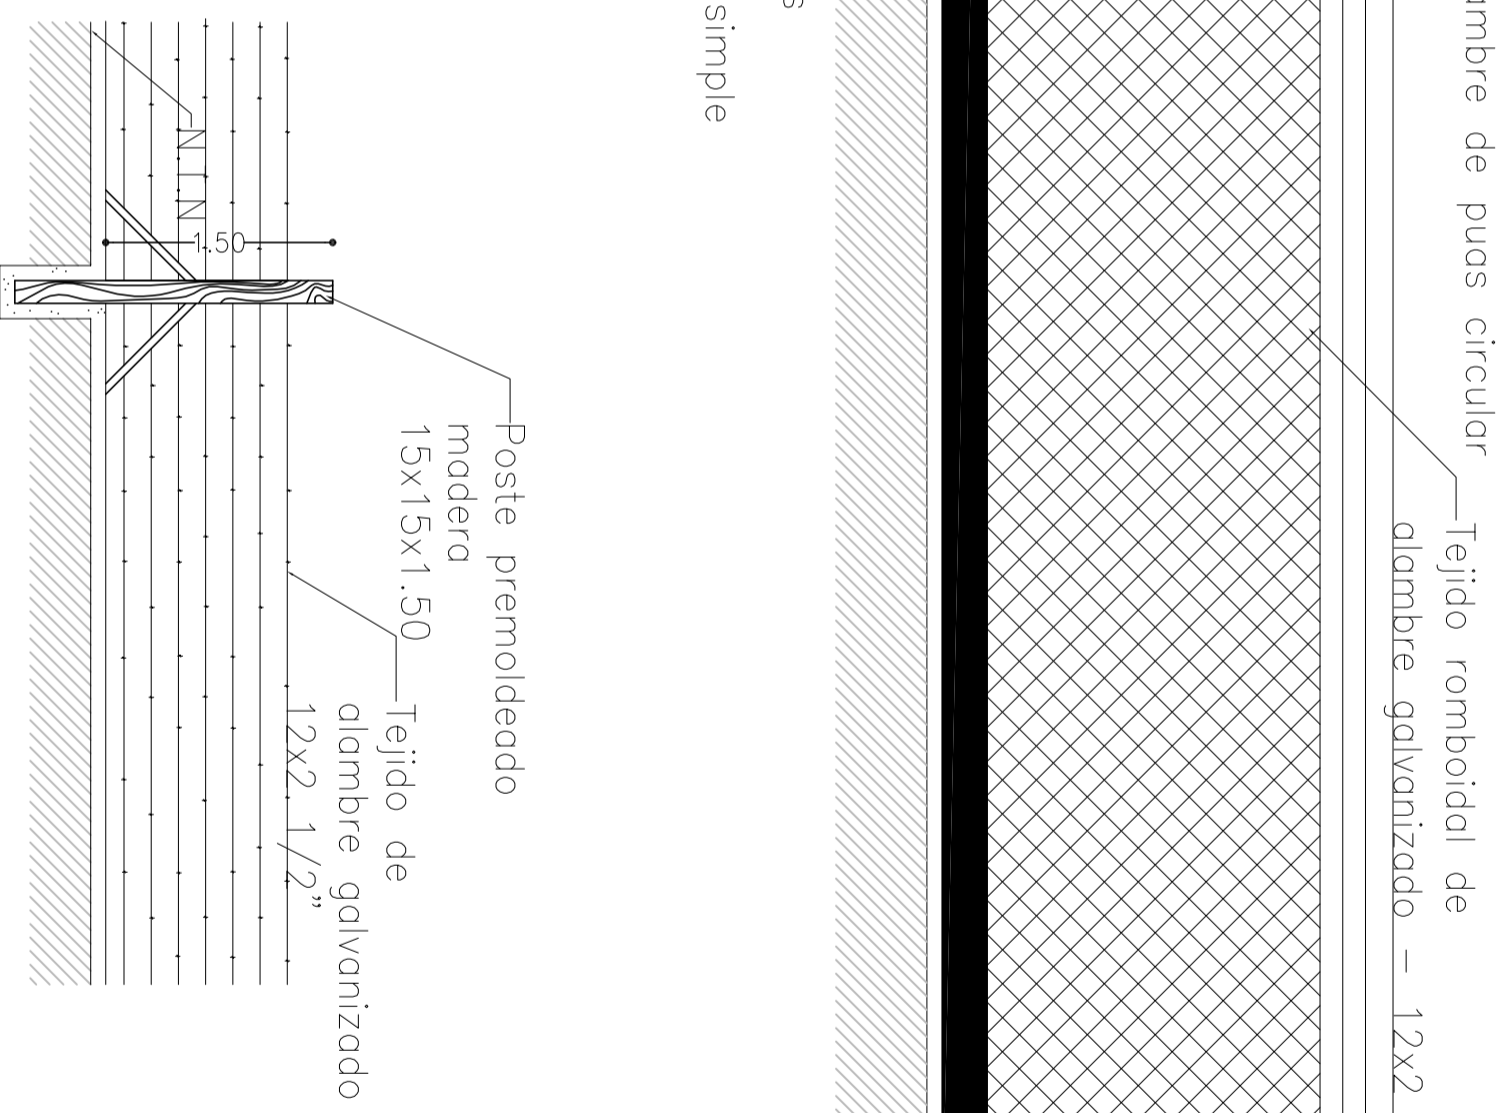

DETALLE - CIERRE 7 HILOS
ESC. 1:50

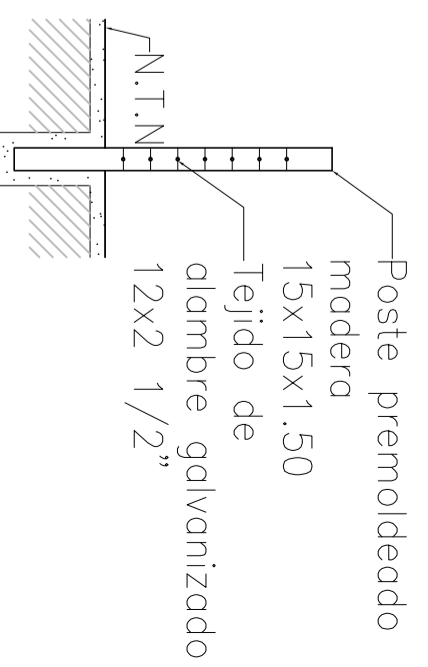

CORTE - CIERRE 7 HILOS
ESC. 1:50



Ministerio de Salud
 Provincia de Mendoza

Secretaría de Ambiente
 y Ordenamiento Territorial



**PROYECTO DE GESTIÓN INTEGRAL DE
 RESIDUOS SÓLIDOS URBANOS (PGIRSU)**
 Zona Metropolitana Mendoza

Título: Detalle cierres perimetrales

Fecha: Junio 2017

Escala: 1:50

Plano Nº

CP-02