


PLANTA de Techos



DETALLE DE ABERTURAS

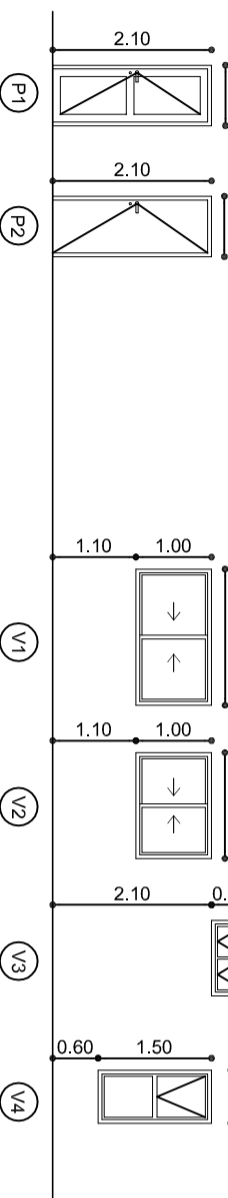

CANTIDAD	2	3	3	2	2	1
MARCO	Aluminio anodizado	Chapa de acero	Aluminio anodizado	Aluminio anodizado	Aluminio anodizado	Aluminio anodizado
HOJA	Aluminio anodizado	Enchapado de madera	Aluminio anodizado	Aluminio anodizado	Aluminio anodizado	Aluminio anodizado
FORMA DE ABRIR	derecha / izquierda	izquierda	corrediza	corrediza	desplazamiento	desplazamiento
HERRAJES	comunes	Comunes	comunes	comunes	comunes	comunes
VIDRIOS	Transparente 4 mm		Transparente 4 mm	Transparente 4 mm	Transparente 4 mm	Transparente 4 mm

PLANILLA DE LOCALES

Nº	DESIGNACIÓN	PISOS	ZÓCALOS	MUROS			PINTURAS		OBSERV.
				REVOQUE	REVESTIMIENTO	MUROS	CIELORASO	ABERTURAS	
1	Oficina de Báscula	Cerámico	Cerámico	Enlucido fino		Látex	Látex		
2	Baño	Cerámico	Cerámico	Enlucido fino		Látex	Látex	Esmalte sintético	
3	Control de Acceso	Cerámico	Cerámico	Enlucido fino		Látex	Látex		
4	Kichinette	Cerámico	Cerámico	Enlucido fino		Látex	Látex	Esmalte sintético	

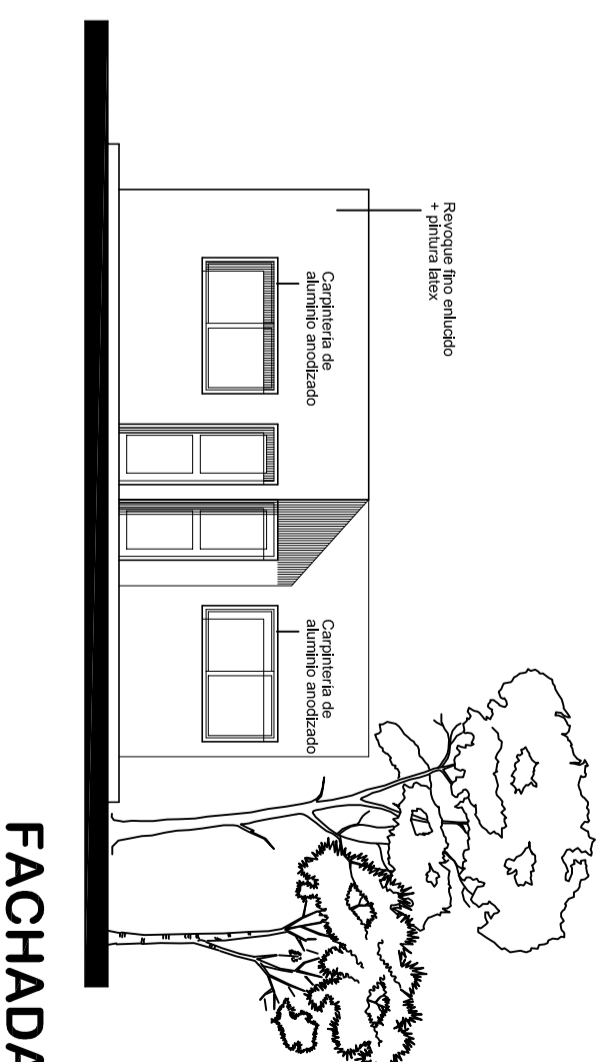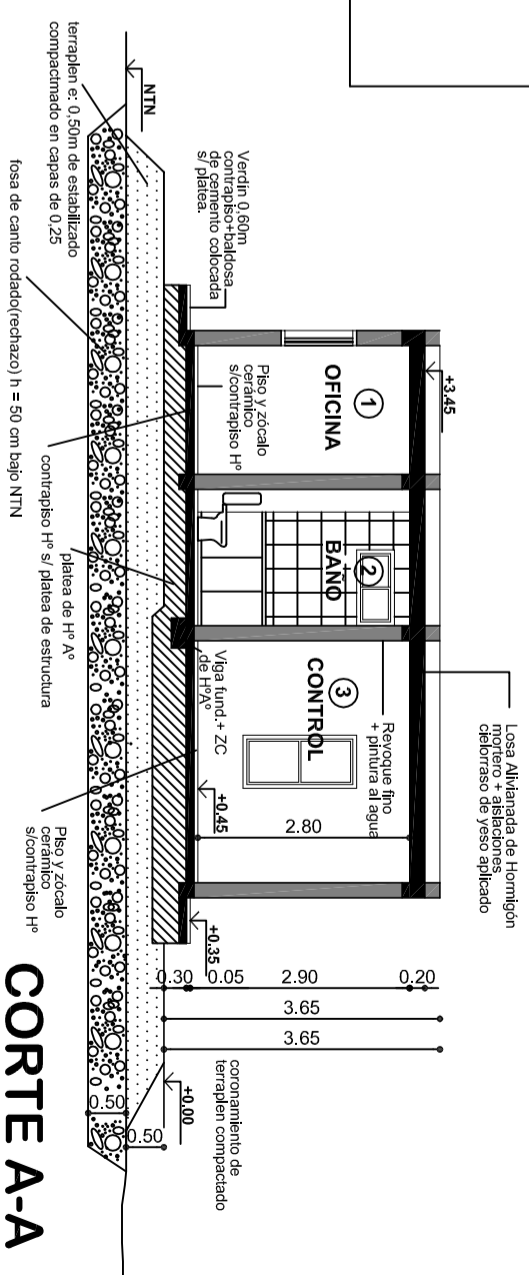

FACHADA



PROYECTO DE GESTIÓN INTEGRAL DE RESIDUOS SÓLIDOS URBANOS (PGIRSU) Zona Metropolitana Mendoza

Título: Oficinas de Control de Acceso - Plantas, Corte, Fachada, Planilla de Locales y Detalle de aberturas

Fecha: Junio 2017

Escala: 1:100

Plano Nº OFC-01