


CORTE C-C

PLANILLA DE LOCALES

Nº	LOCALES DESIGNACIÓN	PISOS	ZOCALOS	MUROS		PINTURAS		OBSERV.
				REVOQUE	REVESTIMIENTO	MUROS	CIELORRASO	
17	Oficina	Cerámico	Cerámico	Enlucido fino		Látex	Látex	Esmalte sintético
18	Hall	Cerámico	Cerámico	Enlucido fino		Látex	Látex	
19	Baño	Cerámico	Cerámico	Enlucido fino	Cerámico	Látex	Látex	Esmalte sintético
20	Oficina	Cerámico	Cerámico	Enlucido fino		Látex	Látex	Esmalte sintético
21	Vestidores Hombres	Cerámico	Cerámico	Enlucido fino	Cerámico	Látex	Látex	
22	Vestidores Mujeres	Cerámico	Cerámico	Enlucido fino	Cerámico	Látex	Látex	
23	Baño Hombres	Cerámico	Cerámico	Enlucido fino	Cerámico	Látex	Látex	Esmalte sintético
24	Baño Mujeres	Cerámico	Cerámico	Enlucido fino	Cerámico	Látex	Látex	Esmalte sintético

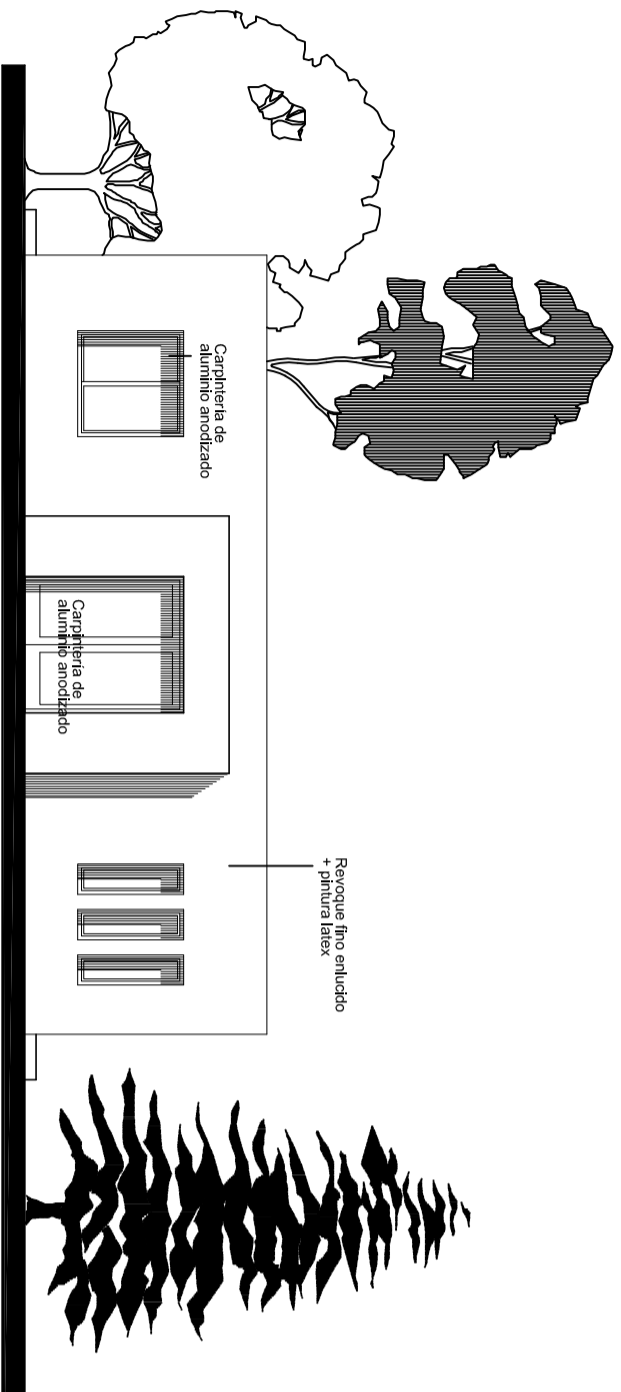

FACHADA



Secretaría de Ambiente y Ordenamiento Territorial



PROYECTO DE GESTIÓN INTEGRAL DE RESIDUOS SÓLIDOS URBANOS (PGIRSU) Zona Metropolitana Mendoza

Título: Oficinas y Vestuarios - Corte, Fachada y Planilla de Locales

Fecha: Junio 2017

Escala: 1:100

Plano Nº

OFV-02