



PLANTA

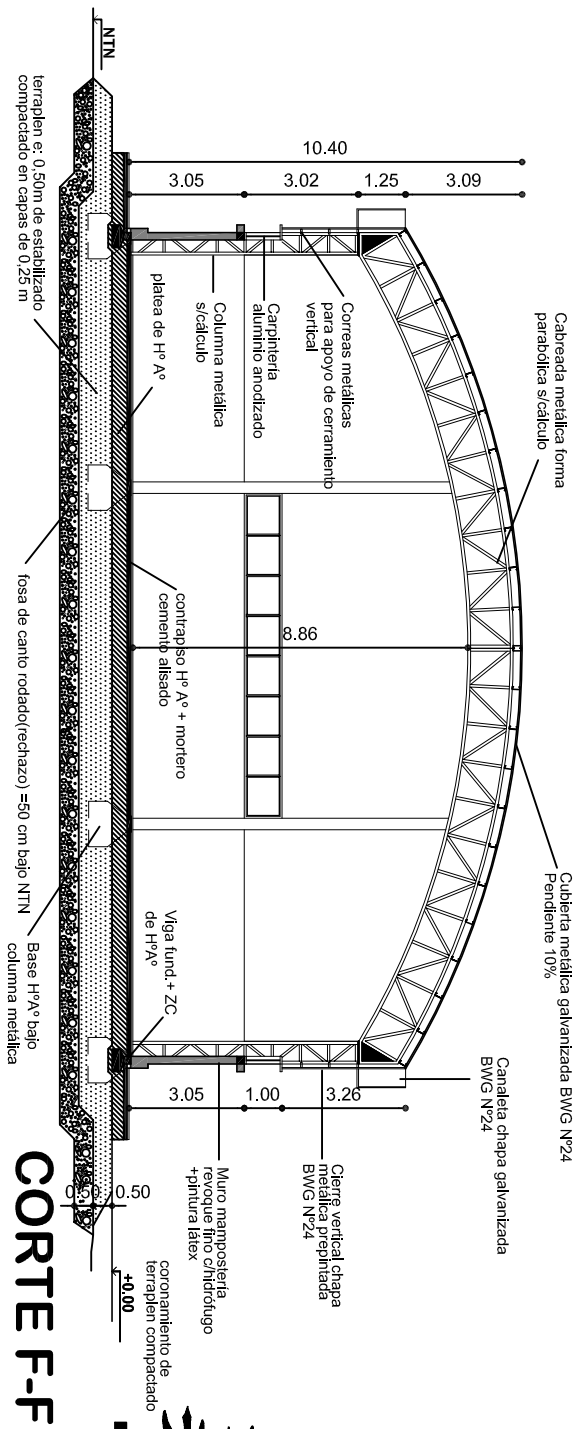

CORTE F-F

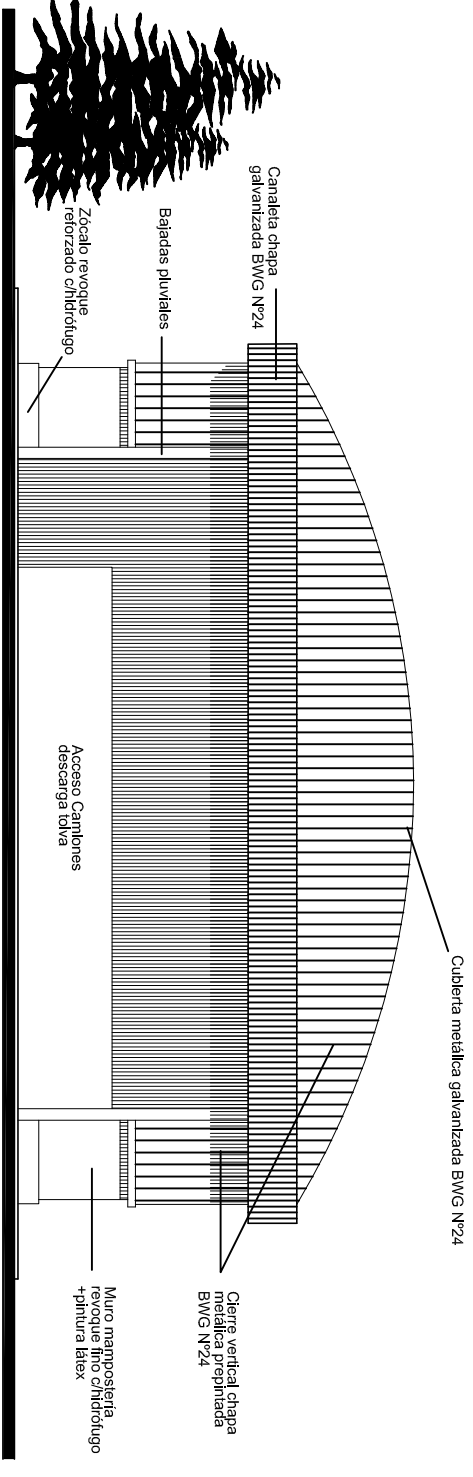

VISTA FRONTAL

EDIFICIO DEPÓSITO

- Idem Estructura y Cubierta.
- Sin Mampostería
- Cierre en Tejido Olímpico.
- Sin Fosa.



Secretaría de Ambiente y Ordenamiento Territorial



PROYECTO DE GESTIÓN INTEGRAL DE RESIDUOS SÓLIDOS URBANOS (PGIRSU)
Zona Metropolitana Mendoza

Título: Planta de Separación - Planta - Corte Transversal y Vista Frontal

Fecha: Junio 2017

Escala: 1:200

Plano N°
PS-01

