


PLANTA DE TECHOS

DETALLE DE ABERTURAS

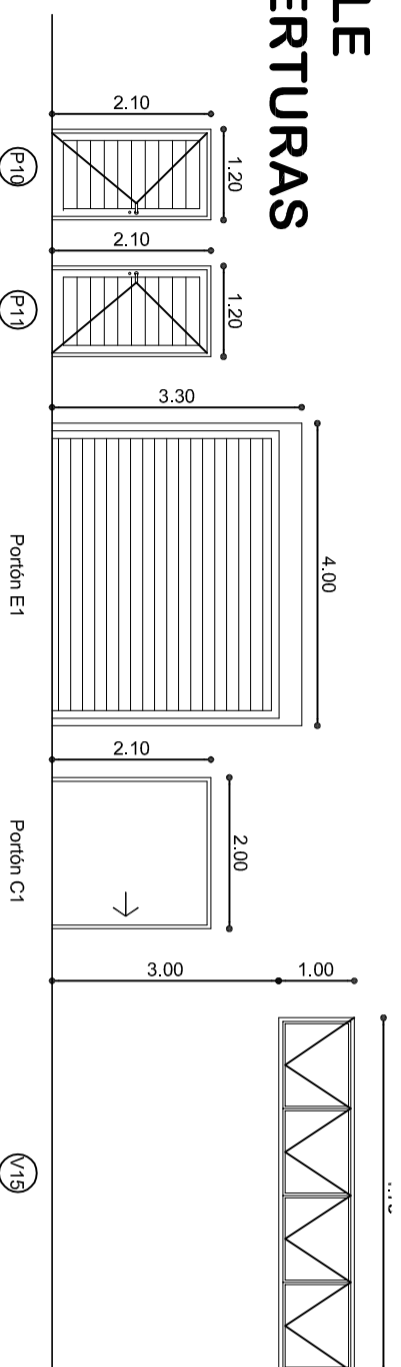

CANTIDAD	2	2	6	2	10
MARCO	Aluminio anodizado	Aluminio anodizado	Chapa Galvanizada	Aluminio anodizado	Aluminio anodizado
HOJA	Aluminio anodizado	Aluminio anodizado	Chapa Galvanizada	Aluminio anodizado	Aluminio anodizado
FORMA DE ABRIR	derecha	izquierda	enrollar	corredizo	desplazamiento
HERRAJES	comunes	comunes	comunes	comunes	comunes
VIDRIOS					Transparente 4mm

PLANILLA DE LOCALES

Nº	LOCALES DESIGNACION	PISOS	ZOCALOS	MUROS		PINTURAS			OBSERV.
				REVOQUE	REVESTIMIENTO	MUROS	CELORRASO	ABERTURAS	
30	Nave de Tratamiento	Cemento alisado Cemento alisado	Cemento	Entucido fino		Látex	Látex		
31	Sector Descarga	Cemento alisado	Cemento	Entucido fino		Látex	Látex		

EDIFICIO DEPÓSITO

- Idem Estructura y Cubierta.
- Sin Mampostería
- Cierre en Tejido Olimpico.
- Sin Fosa.



**SISTEMA DE GESTIÓN INTEGRAL DE RESIDUOS SÓLIDOS URBANOS (PGIRSU)
Zona Metropolitana Mendoza**

Título: Planta de Separación - Planta de Techos, Detalle de Aberturas y Planilla de Locales

Fecha: Junio 2017

Escala: 1:200

Plano Nº
PS-02