



PLANILLA DE LOCALES

LOCALES	PISOS	ZOCALOS	MUROS		PINTURAS		OBSERV.	
			REVOQUE	REVESTIMIENTO	MUROS	CELORRASO		ABERTURAS
Nº DESIGNACION								
25 Oficina	Cerámico	Cerámico	Enlucido fino		Látex	Látex	Esmalte sintético	
26 Depósito	Cerámico	Cerámico	Enlucido fino		Látex	Látex	Esmalte sintético	
27 Baño	Cerámico	Cerámico	Enlucido fino	Cerámico	Látex	Látex	Esmalte sintético	
28 Galpón Mantenimiento	Cerámico	Cerámico	Enlucido fino		Látex	Látex	Cerramiento metálico vertical superior	
29 Reparaciones	Cerámico	Cerámico	Enlucido fino		Látex	Látex	Cerramiento metálico vertical superior	

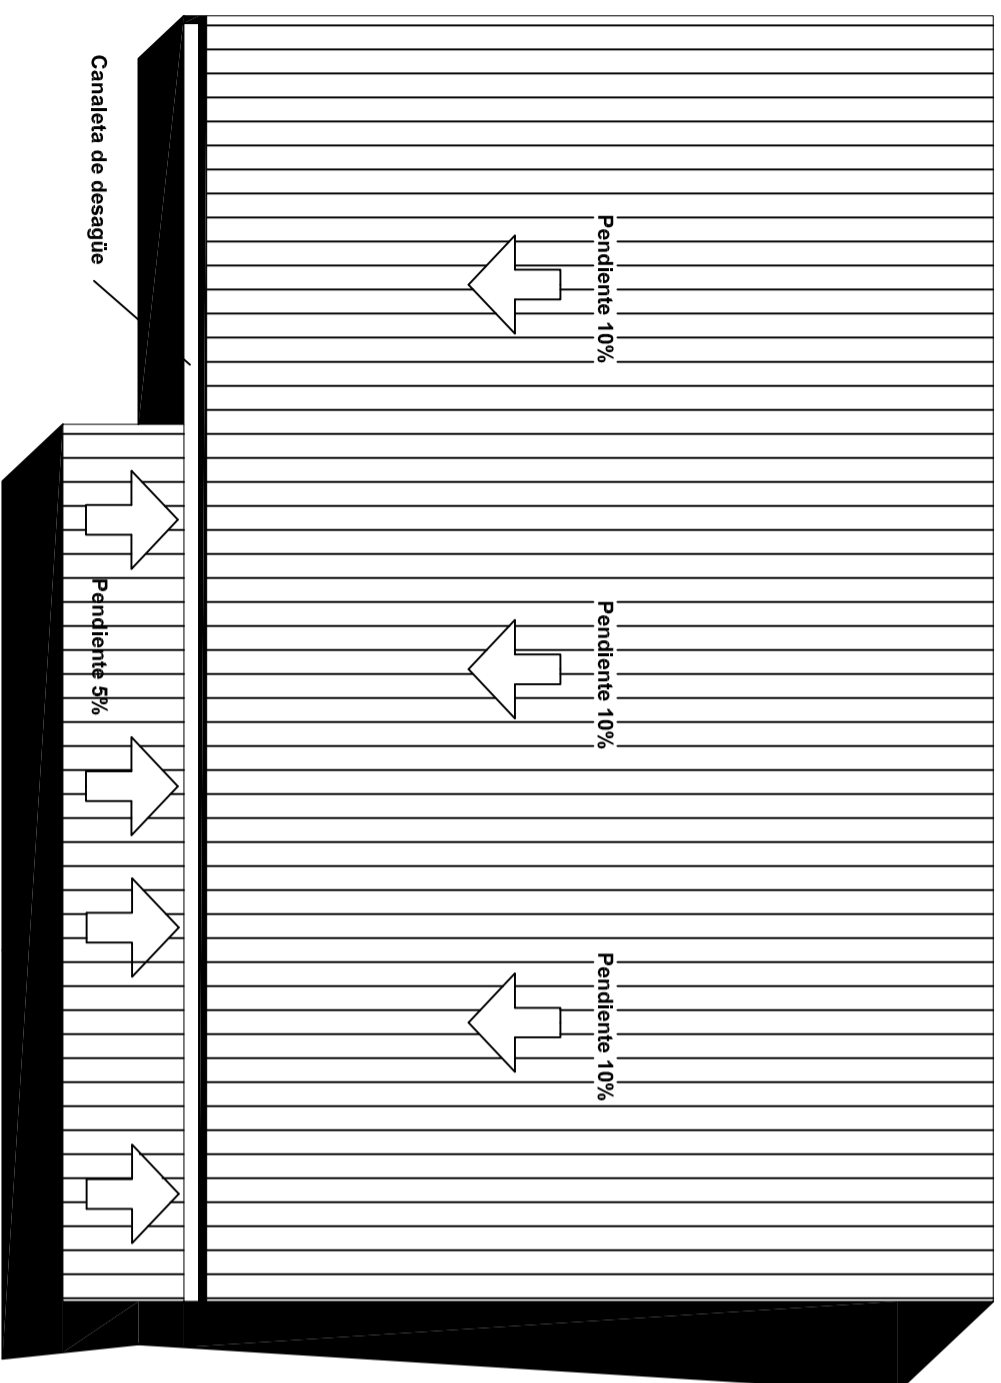

PLANTA de Techos
Esc.: 1:100

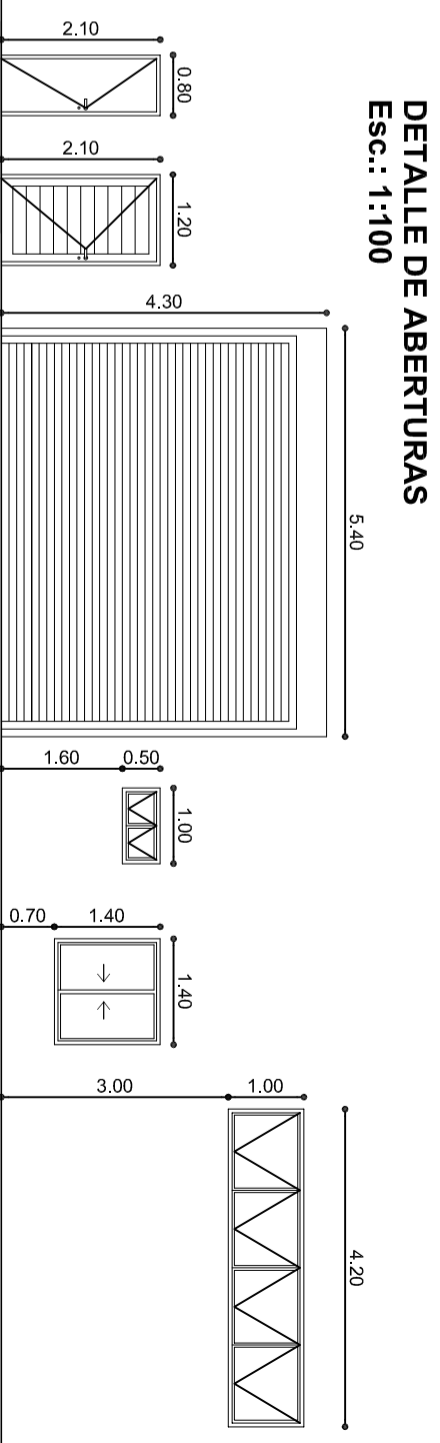

DETALLE DE ABERTURAS
Esc.: 1:100

CANTIDAD	MARCO	HOJA	FORMA DE ABRIR	HERRAJES	VIDRIOS
2	Chapa de acero	Enchapado de madera	Izquierda	comunes	
4	Chapa de acero	Enchapado de madera	derecha / izquierda	comunes	
2	Chapa Galvanizada	Chapa Galvanizada	enrollar	comunes	
1	Aluminio anodizado	Aluminio anodizado	desplazamiento	comunes	Transparente 4mm
4	Aluminio anodizado	Aluminio anodizado	corrediza	comunes	Transparente 4mm
6	Aluminio anodizado	Aluminio anodizado	desplazamiento	comunes	Transparente 4mm



Secretaría de Ambiente y Ordenamiento Territorial



PROYECTO DE GESTIÓN INTEGRAL DE RESIDUOS SÓLIDOS URBANOS (PGIRSU) Zona Metropolitana Mendoza

Título: Galpón de Mantenimiento - Planta de techos, planilla de locales y aberturas

Fecha: Junio 2017

Escala: 1:100

Plano Nº

GM-03