

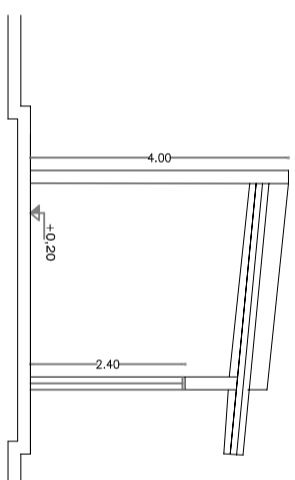
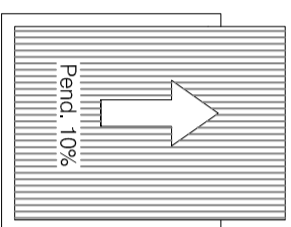
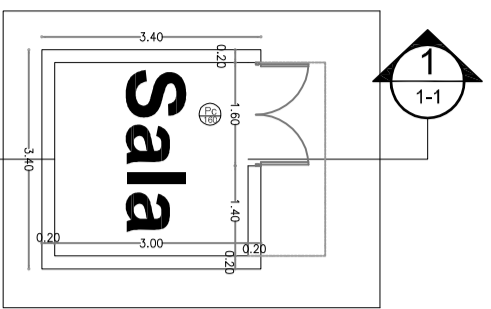



# Residuos Peligrosos

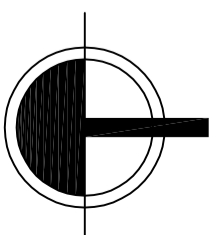

CORTE 1-1



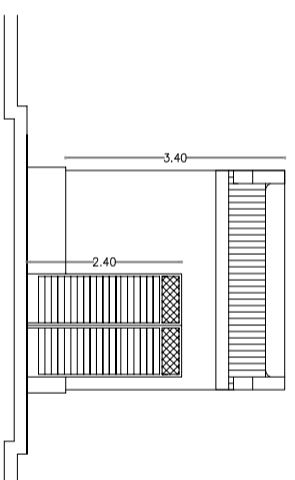


VISTA NORTE

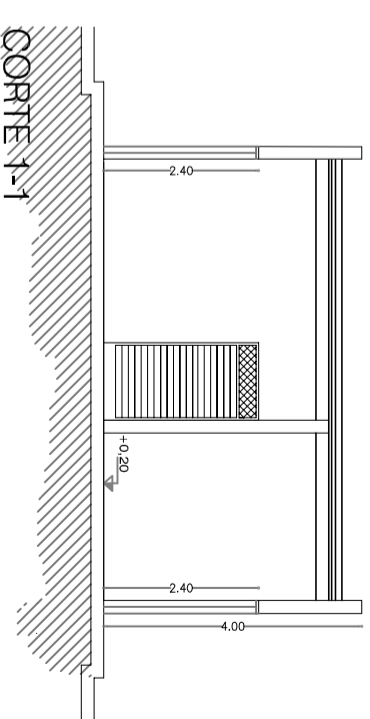

CORTE 1-1

## Bombas y Dep.

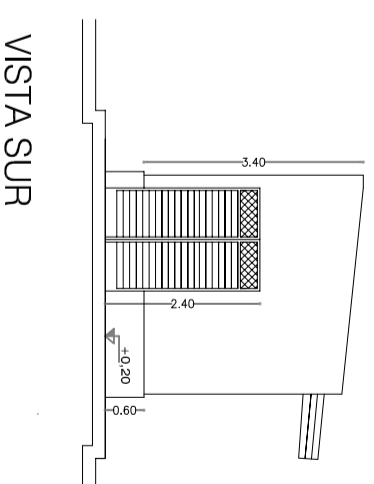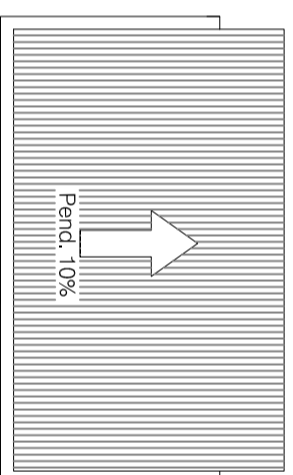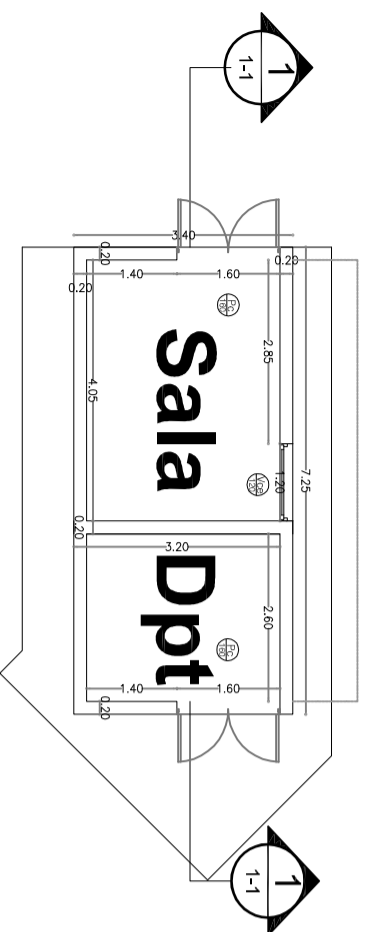

VISTA SUR



Ministerio de Salud  
Presidencia de la Nación

Secretaría de Ambiente  
y Ordenamiento Territorial



MENDOZA  
GOBIERNO

PROYECTO DE GESTIÓN INTEGRAL DE  
RESIDUOS SÓLIDOS URBANOS (PGIRSU)  
Zona Metropolitana Mendoza

Título: Salas y Depósitos - Plantas

Fecha: Junio 2017

Escala: 1:100

Plano Nº

SAD-01