
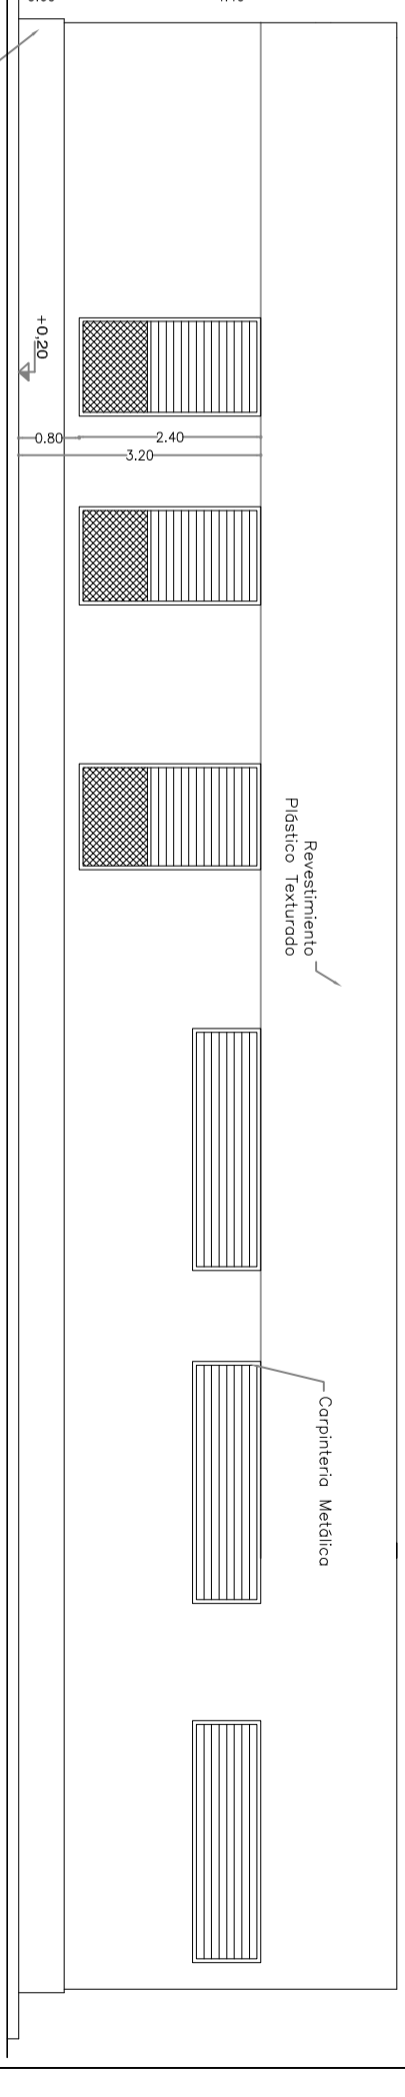
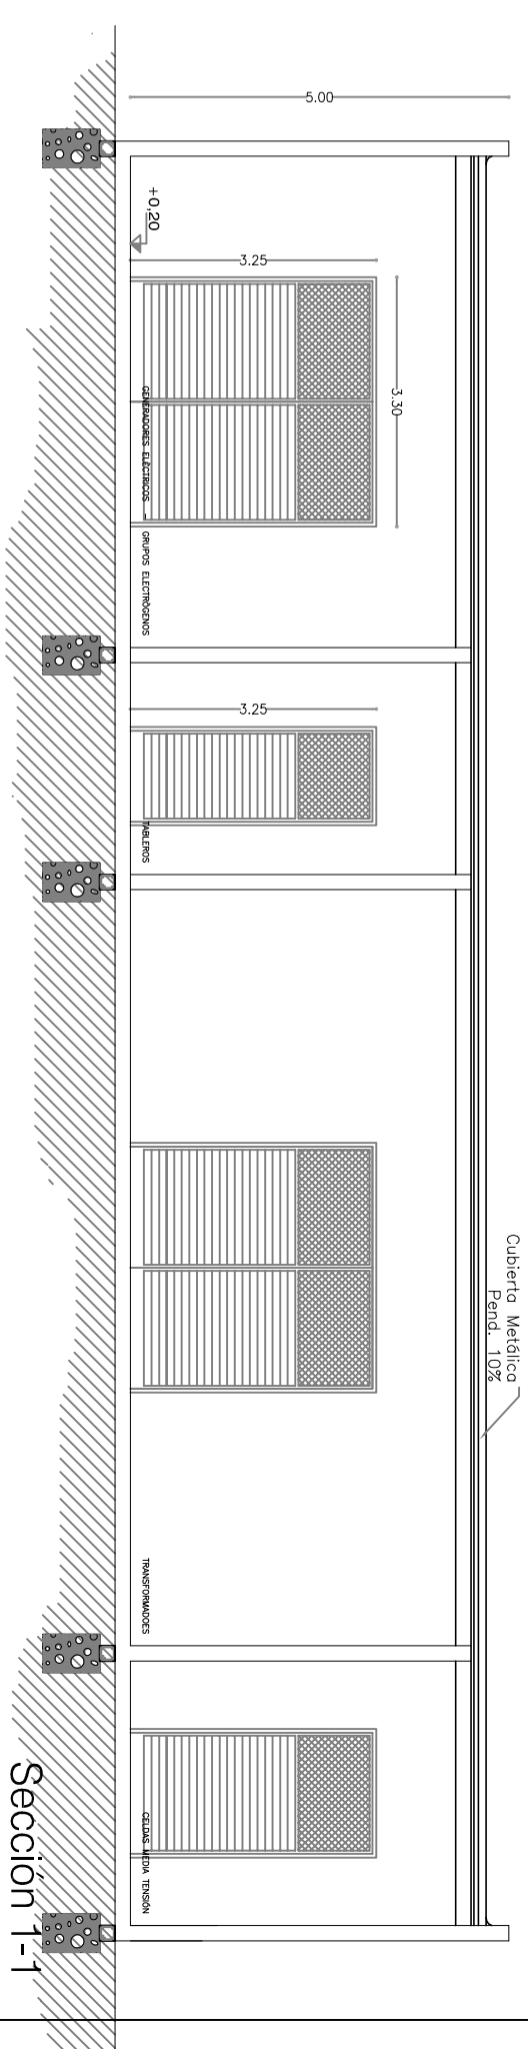


## PLANTA de TECHOS

CIERRE DE TANQUES CON METAL DESPLEGADO

PINTURA ESTRUCTURAL  
TANQUES SEGUN D.T.

ES CON METAL DESPLEGADO

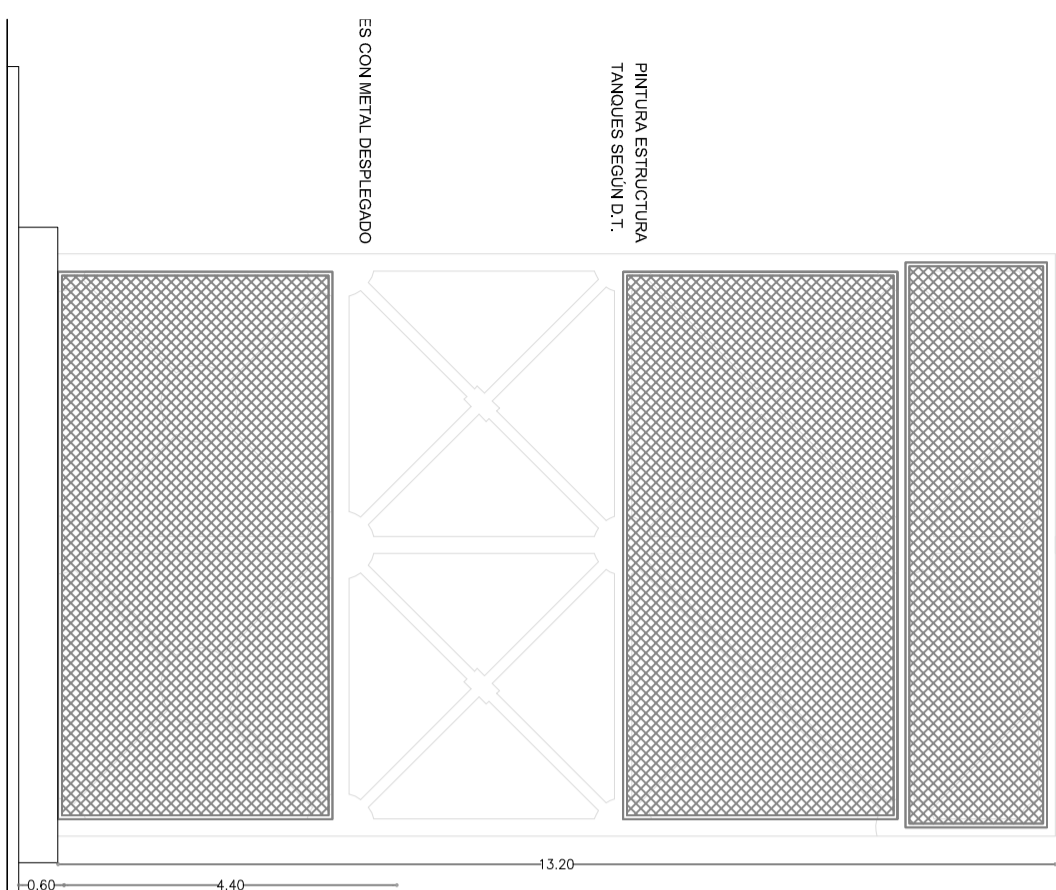

7ciclo Hidráulico

VISTA CLIP



# PROYECTO DE GESTIÓN INTEGRAL DE RESIDUOS SÓLIDOS URBANOS (PGIRSU) Zona Metropolitana Mendoza

Título: Subestación Eléctrica y Tanques de Agua - Vistas y Secciones

Fecha: Junio 2017

Escala: 1:100

Plano N°  
**SET-02**