

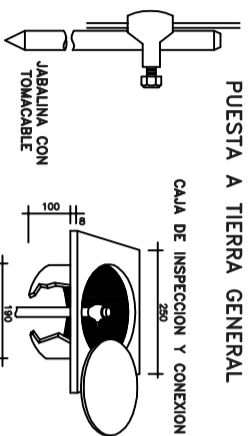
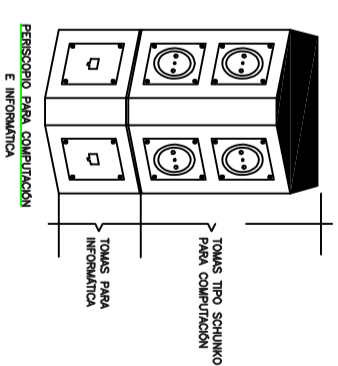
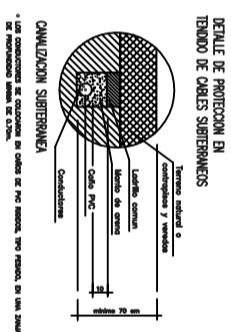


DETALLE DE CONEXION DE PUESTA A TIERRA GENERAL

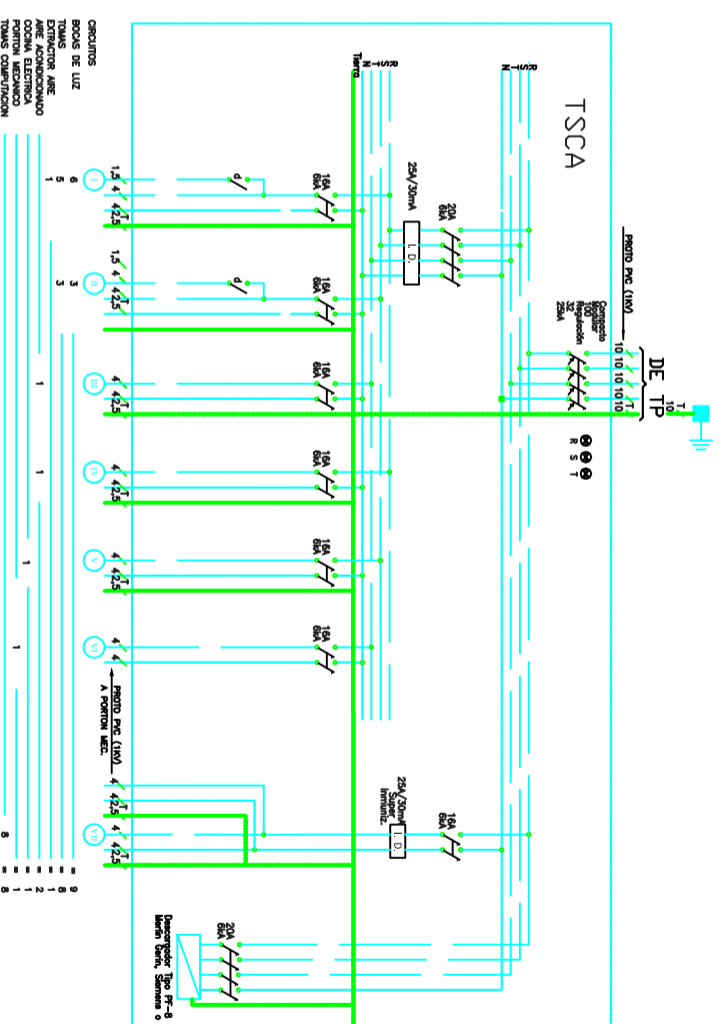

IMPORTANTE
 ESTA INSTALACION SE HARA CON PRODUCTOS LINEA COMPRESIBLE O CULADO SUSPESO BAJO NORMAS REAF O EQUIVALENTE.
 LA JABALINA SERA TREFILADA DE COBRE CON ALAMA DE ACERO, MODELO A-1-18 DE 3/4" O EQUIVALENTE DE SECCION NOMINAL 1,289 cm de DIAM.
 EL TOMACABLE TIPO "X" ES DE TONCACION CON BILION RESPECTO DE BROQUE MODELO T2 O EQUIVALENTE TODA LA EXPOSICION DEL SISTEMA DE PUESTA A TIERRA DE LA INSTALACION ELECTRONICA SE DISTRIBUYA SEGUN UN RESERVOIR PARA UN TIPO DE TIERRA (2011).

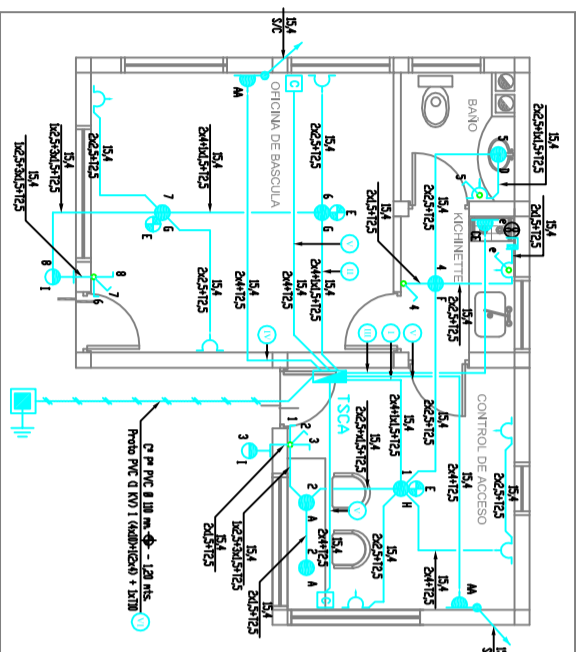

Secretaría de Ambiente y Ordenamiento Territorial

Secretaría de Ambiente y Ordenamiento Territorial



PROYECTO DE GESTION INTEGRAL DE RESIDUOS SÓLIDOS URBANOS (PGIRSU) Zona Metropolitana Mendoza

Título: Instalación Eléctrica - Oficina de Control y Báscula

Fecha: Junio 2017

Escala: 1:100

Plano Nº

OFC-03