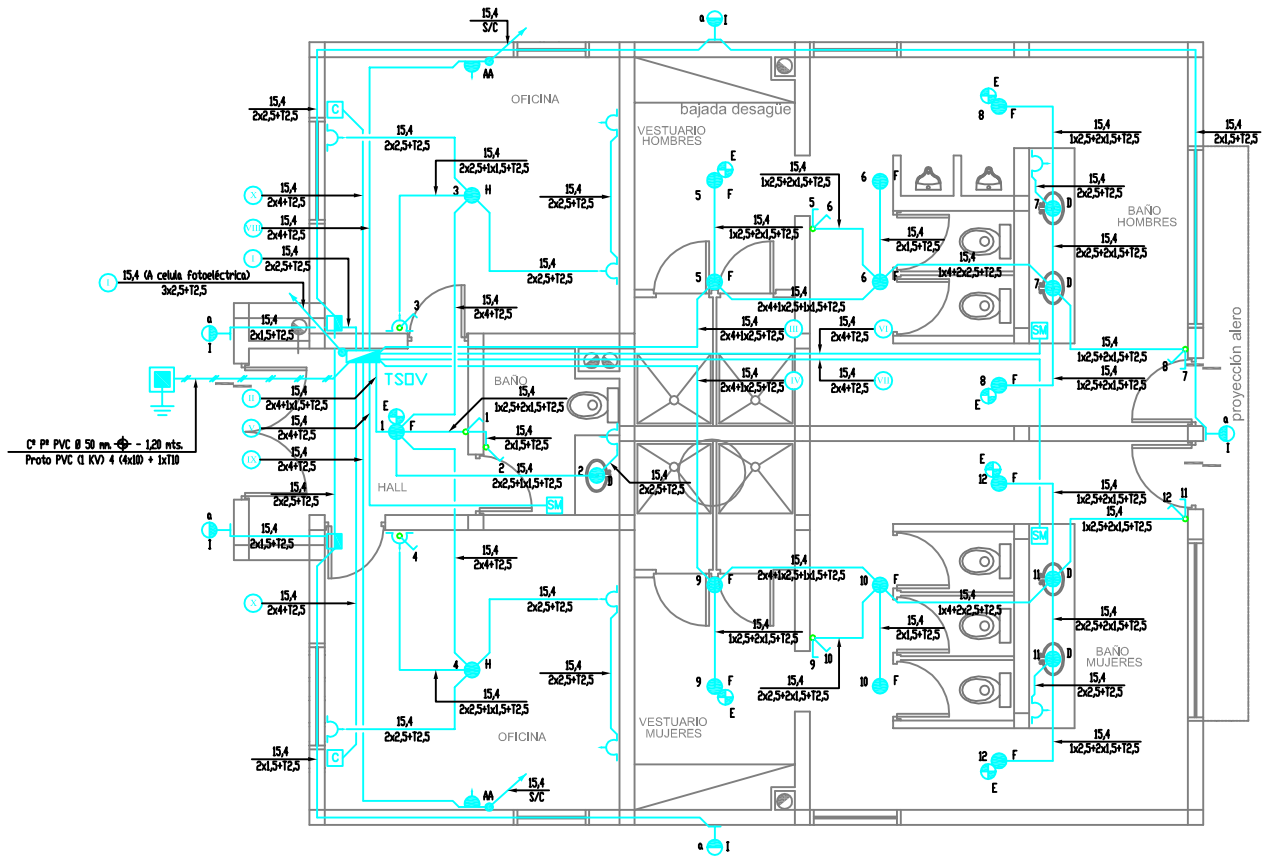

PLANTA OFICINAS y VESTUARIOS

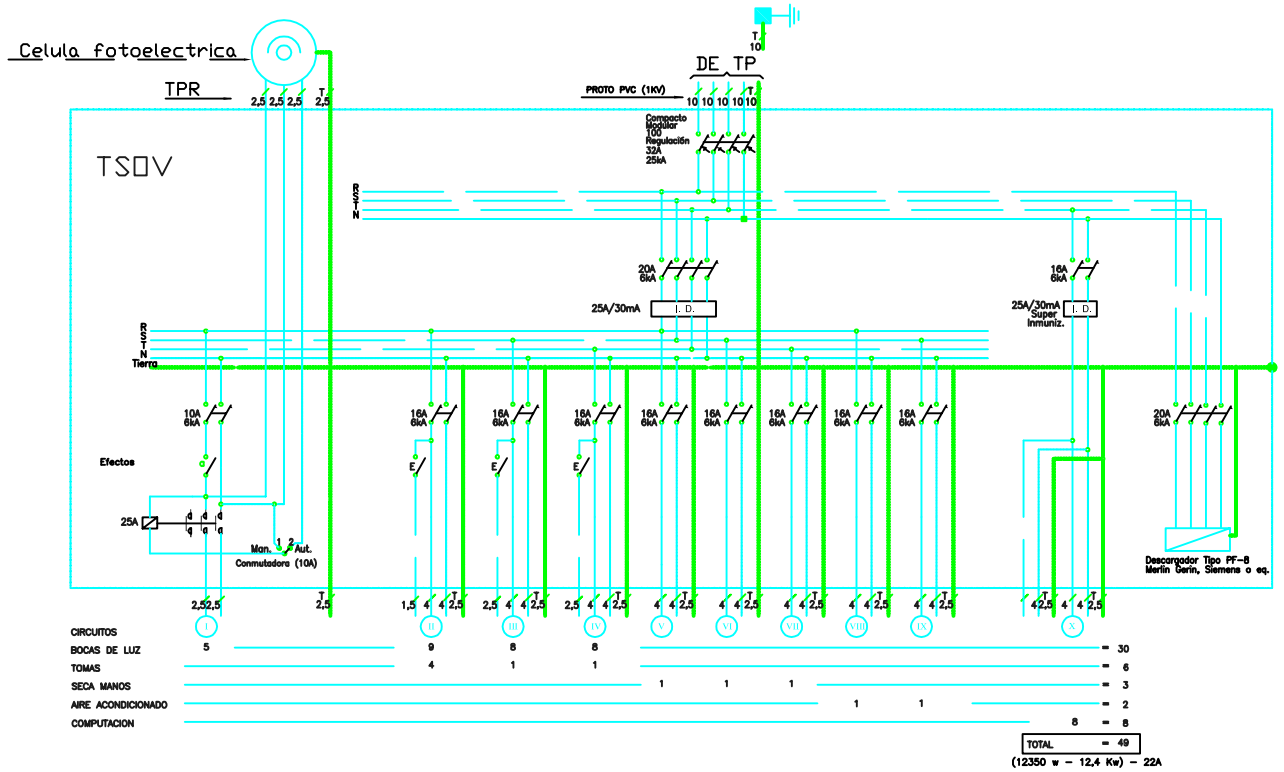

DETALLE DE CONEXION DE PUESTA A TIERRA GENERAL

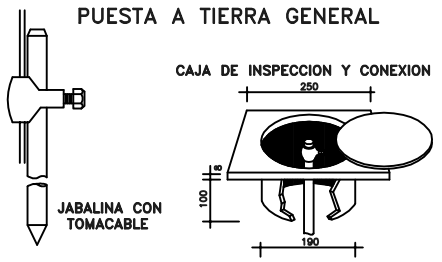

IMPORTANTE

ESTA INSTALACION SE HARÁ CON PRODUCTOS MARCA COPPERWELD O CALIDAD SUPERIOR BAJO NORMAS IRAM O EQUIVALENTE.

LA JABALINA SERÁ TREFILADA DE COBRE CON ALMA DE ACERO, MODELO JL-16 DE 3/4" O EQUIVALENTE DE DIAMETRO NOMINAL Y 2000 mm DE LARGO.

EL TOMACABLE TIPO "X" ES DE FUNDICION CON BULON ROSCADO DE BRONCE MODELO T2 O EQUIVALENTE

TODA LA EJECUCION DEL SISTEMA DE PUESTA A TIERRA DE LA INSTALACION ELECTRICA SE EFECTUARÁ SEGUN LO INDICADO POR LA NORMA IRAM 2281 .

DETALLE DE PROTECCION EN TENDIDO DE CABLES SUBTERRANEOS

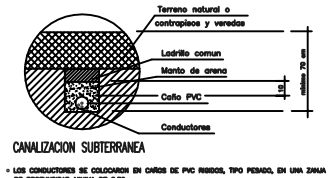

* LOS CONDUCTORES SE COLOCARÁN EN CAÑOS DE PVC RIGIDOS, TIPO PESADO, EN UNA ZANJA DE PROFUNDIDAD MINIMA DE 0.70m.

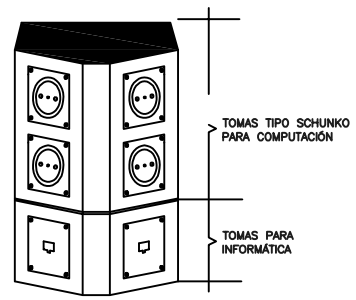

PERISCOPIO PARA COMPUTACIÓN E INFORMÁTICA

Ministerio de Ambiente y Desarrollo Sustentable Presidencia de la Nación

Secretaría de Ambiente y Ordenamiento Territorial MENDOZA GOBIERNO

PROYECTO DE GESTIÓN INTEGRAL DE RESIDUOS SÓLIDOS URBANOS (PGIRSU)
Zona Metropolitana Mendoza

Título: Instalación Eléctrica - Oficinas y Vestuarios

Fecha: Junio 2017

Escala: 1:100

Plano N°

OFV-04