



PLANTA SEPARACION-ESC. 1:200






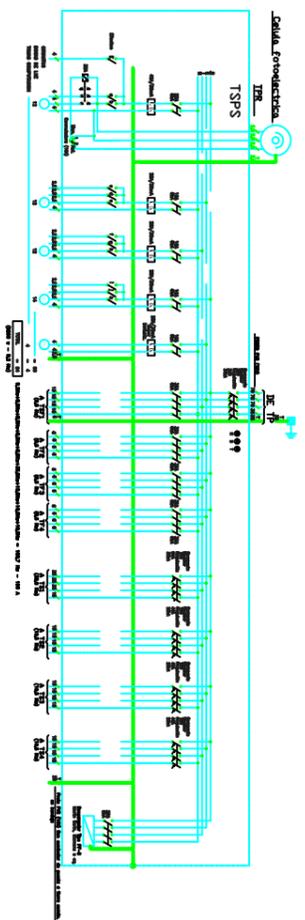


DETALLE DE CONEXION DE PUESTA A TIERRA GENERAL

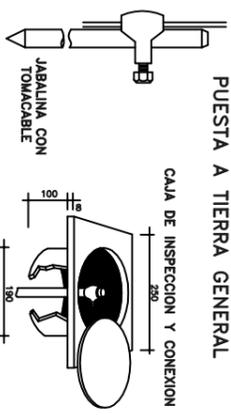

IMPORTANTE
 ESTA INSTALACION SE HARA CON PRODUCTOS MARCA CORPOMAR O CUALQUIER SUSORSA BAJO MARCA RMA O EQUIVALENTE. LA JABALINA SERA TIPOXIA DE COBRE CON ALAMA DE AZERO, MODELO 4L-18 DE 3/4" O EQUIVALENTE. EL TOMACABLE TIPO "X" ES DE TUBERON CON BULON ROSADO DE BRONCE MODELO T3 O EQUIVALENTE. PARA LA SECCION DEL SISTEMA DE PUESTA A TIERRA TIENEN QUE LA INSTALACION ELECTRONICA SE DESARROLA SOBRE EL TIPOXIA DE LA MARCA RMA (2017).

DETALLE DE PROTECCION EN TENDIDO DE CABLES SUPERFICIALES

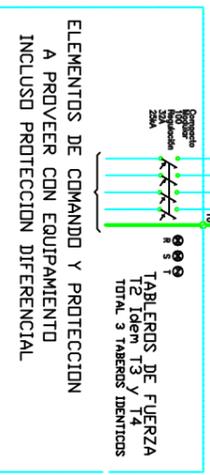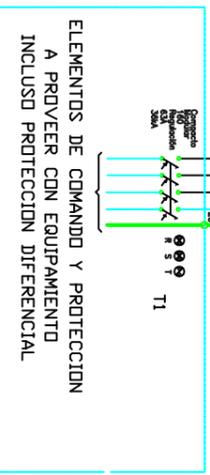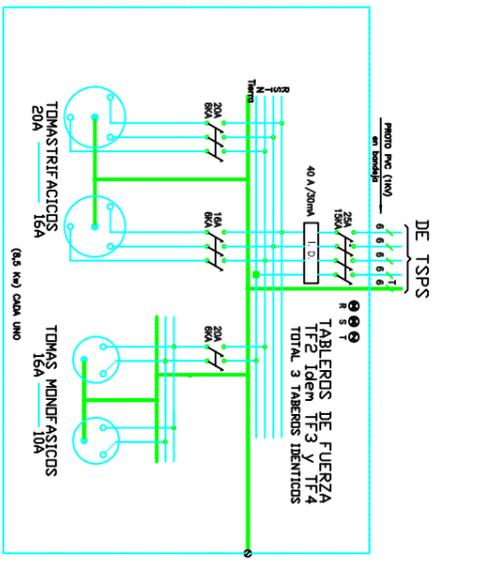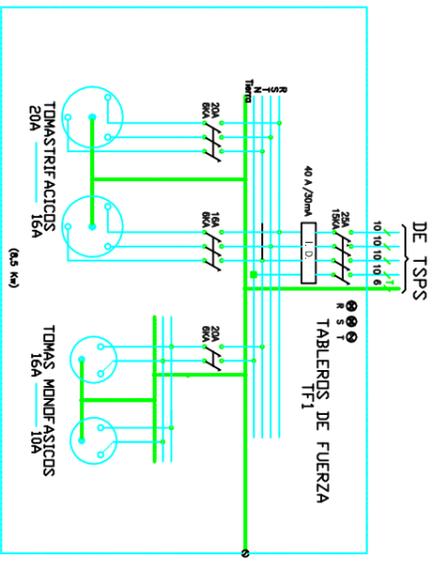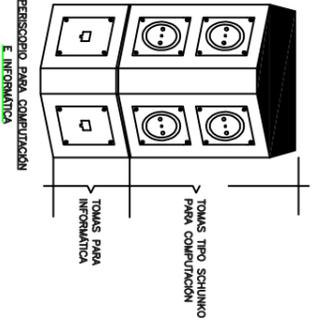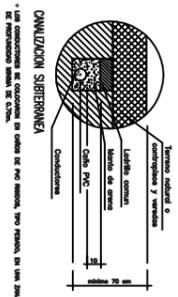

Ministerio de Ambiente y Ordenamiento Territorial

Secretaría de Ambiente y Ordenamiento Territorial



MENDOZA GOBIERNO

PROYECTO DE GESTION INTEGRAL DE RESIDUOS SÓLIDOS URBANOS (PGIRSU)

Zona Metropolitana Mendoza

Título: Instalación Eléctrica - Planta de Separación

Fecha: Junio 2017

Escala: 1:100 y 1:200

Plano Nº

PS-07