


PLANTA de Techos  
Esc.: 1:100



PLANTA  
Esc.: 1:100

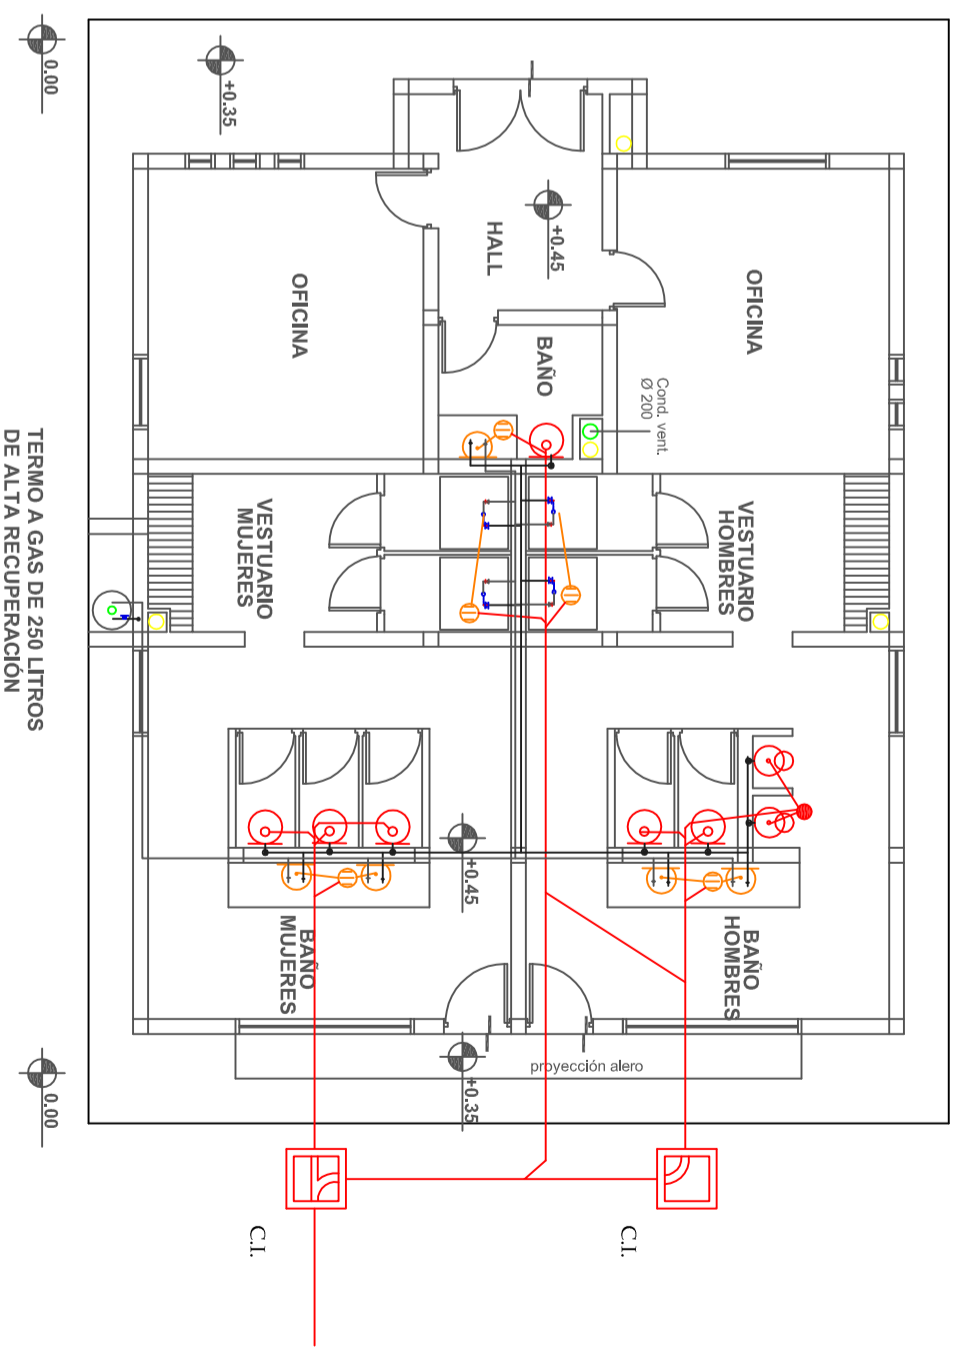

Secretaría de Ambiente  
y Ordenamiento Territorial



PROYECTO DE GESTIÓN INTEGRAL DE  
RESIDUOS SÓLIDOS URBANOS (PGIRSU)  
Zona Metropolitana Mendoza

Título: Instalación Sanitaria - Oficinas y Vestuarios

Fecha: Junio 2017

Escala: 1 : 100

Plano N°

OFV-05