



DESAGÜE A PLANTA
COMPACTA A DEFINIR
SEGÚN TIPO Y MODELO

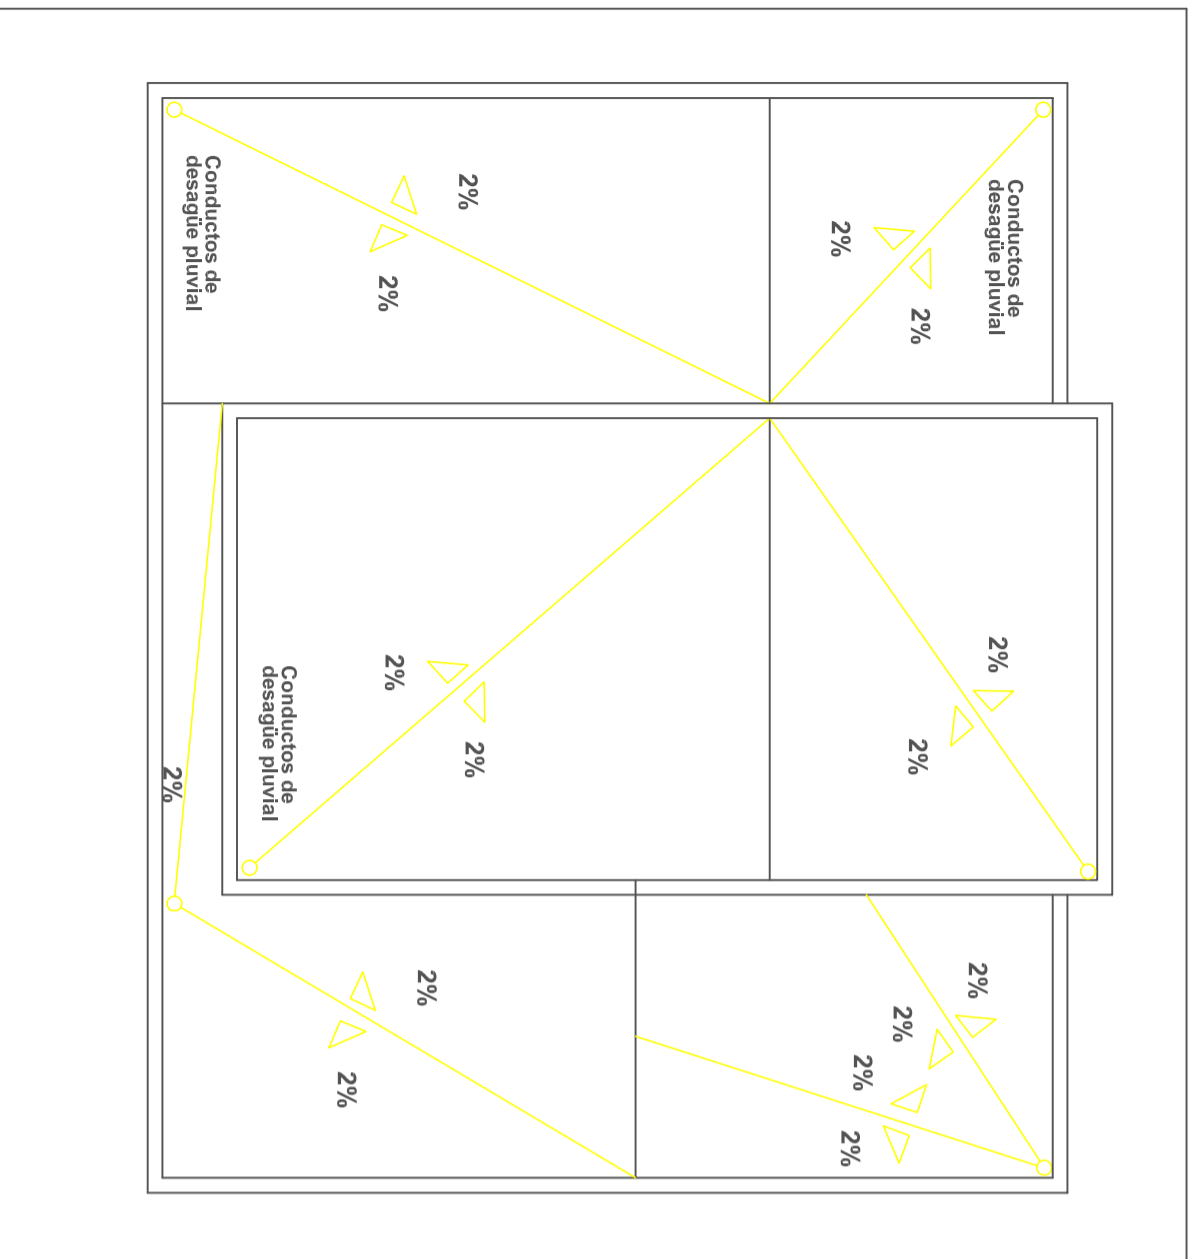

PLANTA de Techos
Esc.: 1:100

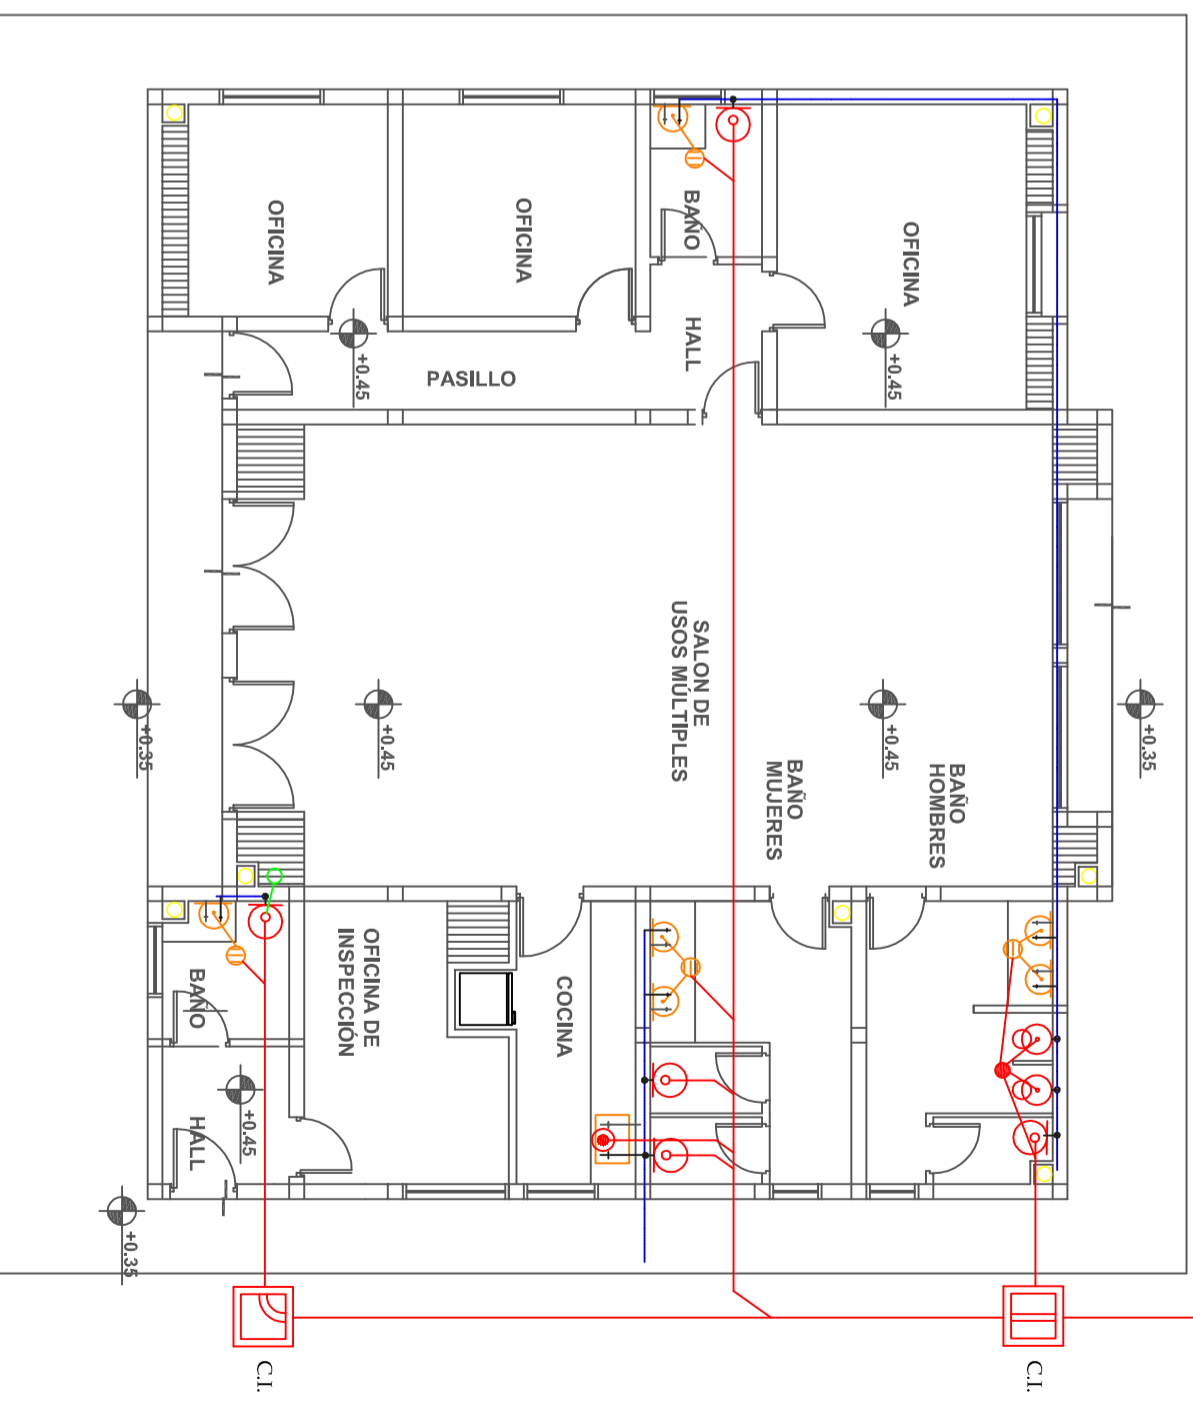

PLANTA
Esc.: 1:100



Secretaría de Ambiente
y Ordenamiento Territorial



PROYECTO DE GESTIÓN INTEGRAL DE
RESIDUOS SÓLIDOS URBANOS (PGIRSU)
Zona Metropolitana Mendoza

Título: Instalación Sanitaria - Oficinas y SUM

Fecha: Junio 2017

Escala: 1 : 100

Plano N°

OFS-06