



DESAGÜE A PLANTA  
COMPACTA A DEFINIR  
SEGÚN TIPO Y MODELO

C.I.

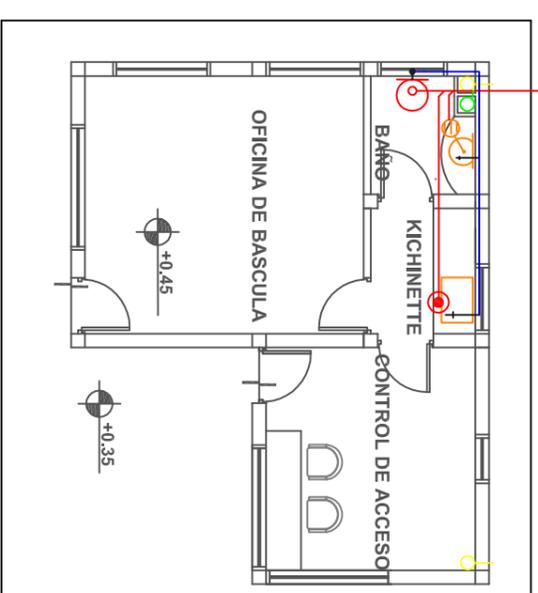

PLANTA  
Esc.: 1:100

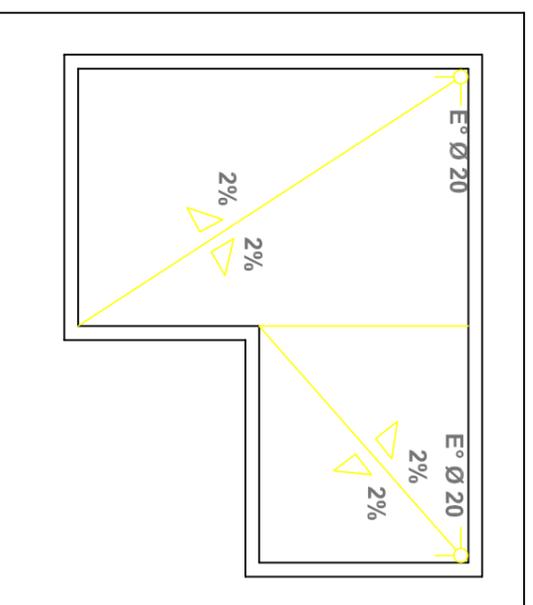

PLANTA de Techos  
Esc.: 1:100



Instituto de Ambiente  
Presidencia de la Nación

Secretaría de Ambiente  
y Ordenamiento Territorial



PROYECTO DE GESTIÓN INTEGRAL DE  
RESIDUOS SÓLIDOS URBANOS (PGIRSU)  
Zona Metropolitana Mendoza

Título: Instalación Sanitaria - Oficina de Control y Báscula

Fecha: Junio 2017

Escala: 1 : 100

Plano Nº

OFC-04