


1 Equipo Bombas  
 2 Equipo Bombas  
 TOTAL:  
 AGUA LAVADO  
 AGUA INCENDIO:  
 4 T PRFY DE 2000 L ABALAO  
 2 T PRFY DE 8000 L ABALAO

2 H.P. Jockey  
 15 H.P.  
 50000 Litros  
 57000 Litros  
 40000 Litros

**REFERENCIAS**

- EXTINTOR PORTATIL DE INCENDIO - TRICLASE  
Cap.: 3 kg
- EXTINTOR PORTATIL DE INCENDIO -CO2  
Cap.: 10kg
- VALVULA INCENDIO
- SEÑALIZACION SALIDA DE EMERGENCIA
- LUZ DE EMERGENCIA
- BOCINA
- PULSADOR ALARMA
- CENTRAL DE ALARMA INCENDIO
- DETECTOR DE HUMO
- TONA DE IMPULSION
- BOMBAS
- CAMERA DE IMPULSION - (A COLOCAR)
- BALDE DE ARENA

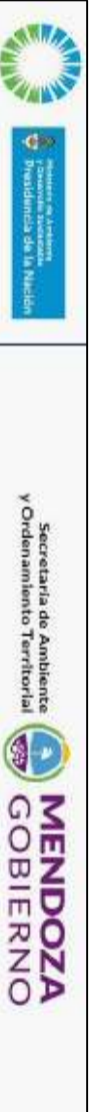

**PROYECTO DE GESTIÓN INTEGRAL DE RESIDUOS SÓLIDOS URBANOS (PGIRSU) Zona Metropolitana Mendoza**

Título: Instalación con incendios - Planimetría General

Fecha: Junio 2017

Escala: 1:500

Plano Nº  
**PG-07**