


PLANTA de Techos Esc.: 1:50

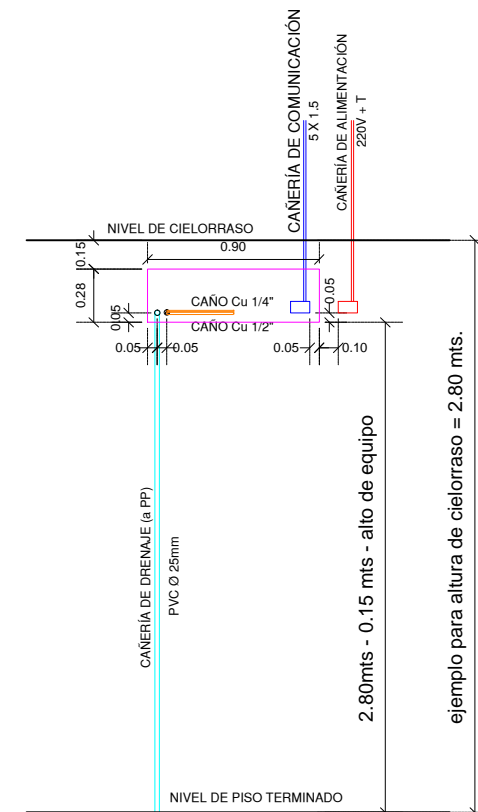


DETALLE DE UBICACIÓN DE SPLIT (vista frontal)

Prever caja migñon atrás de equipo con cable 5x1,5

Toma corriente 220 + T a un lado del equipo y cañería de drenaje

Prever cañería de drenaje en U. exterior

Prever canalización de interconexión c/ cable 5x1,5

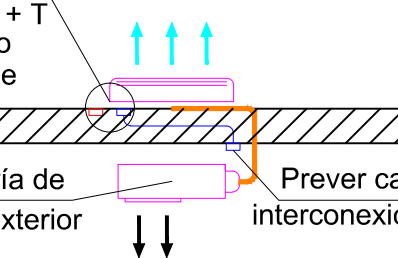

DETALLE DE UBICACIÓN DE SPLIT (vista superior)



Secretaría de Ambiente y Ordenamiento Territorial **MENDOZA GOBIERNO**

PROYECTO DE GESTIÓN INTEGRAL DE RESIDUOS SÓLIDOS URBANOS (PGIRSU) Zona Metropolitana Mendoza

Título: ANTEPROYECTO INSTALACIÓN TERMOMECANICA Oficinas y Vestuarios.

Fecha: Junio 2017

Escala: 1:100

Plano N°

OFV - 08