



PLANTA
Esc.: 1:100

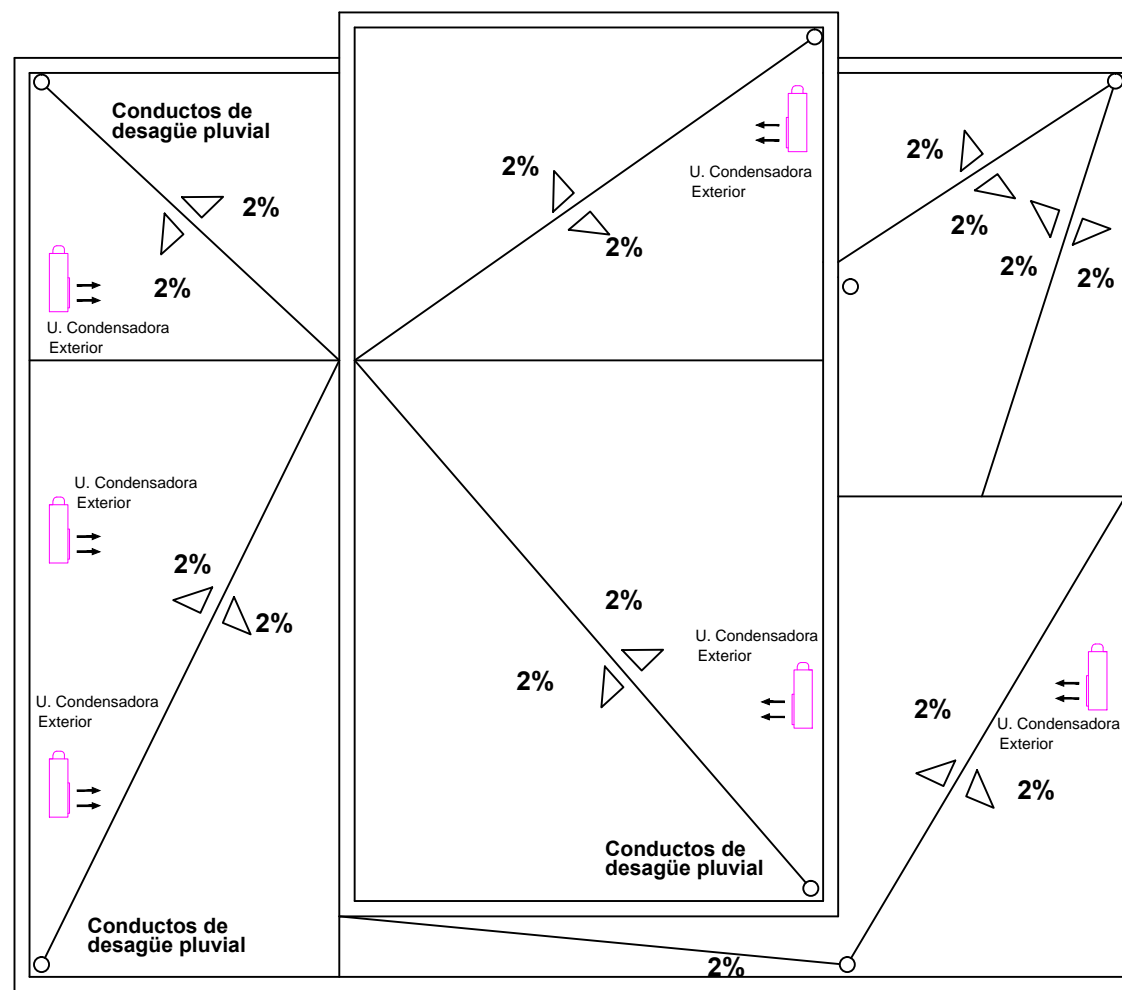

PLANTA de Techos
Esc.: 1:100

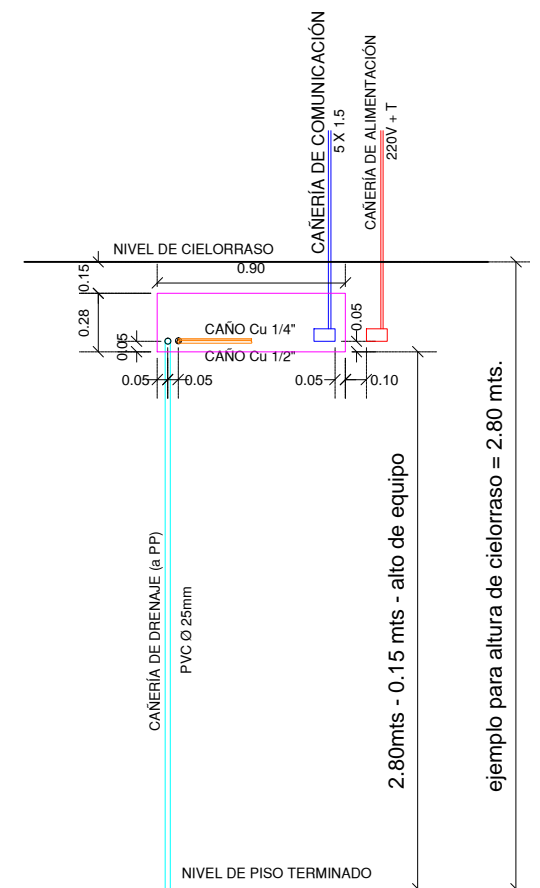

DETALLE DE UBICACIÓN DE SPLIT (vista frontal)

Prever caja migñon atrás de equipo con cable 5x1,5

Toma corriente 220 + T a un lado del equipo y cañería de drenaje

Prever cañería de drenaje en U. exterior

Prever canalización de interconexión c/ cable 5x1,5

DETALLE DE UBICACIÓN DE SPLIT (vista superior)

① ② ③ ⑥

EQUIPOS SPLIT TIPO PARED FRIO-CALOR UNIDADES INTERIORES Y EXTERIORES S/ ESPECIFICACIONES Pot./equipo = 2250 kcal/h.

④ ⑤

EQUIPOS SPLIT TIPO PARED FRIO-CALOR UNIDADES INTERIORES Y EXTERIORES S/ ESPECIFICACIONES Pot./equipo = 3000 kcal/h.



Secretaría de Ambiente y Ordenamiento Territorial



PROYECTO DE GESTIÓN INTEGRAL DE RESIDUOS SÓLIDOS URBANOS (PGIRSU) Zona Metropolitana Mendoza

Título: ANTEPROYECTO INSTALACIÓN TERMOMECAICA Oficinas y Salón de Usos Múltiples

Fecha: Junio 2017

Escala: 1:100

Plano N°

OFS - 07