Perfil Canal C04

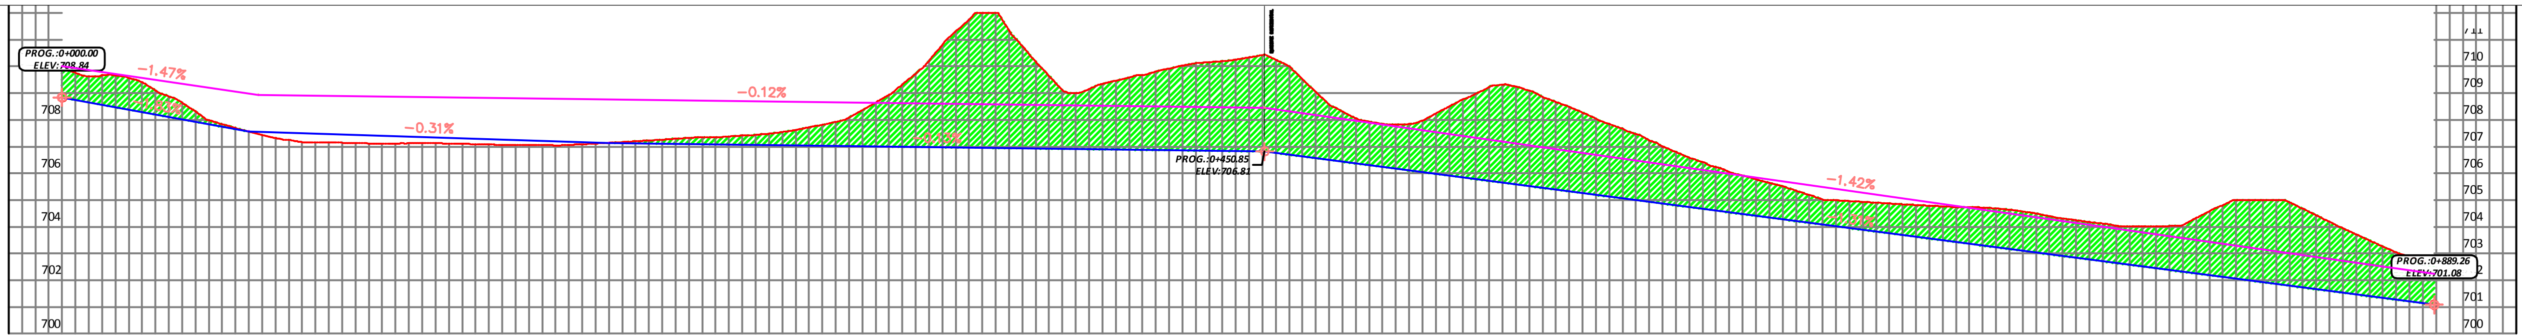

Cota T.N.	709.96	709.66	708.88	707.84	707.32	707.15	707.11	707.12	707.08	707.05	707.12	707.23
Cota Proy.	710.01	709.72	709.42	709.13	708.92	708.89	708.87	708.84	708.82	708.80	708.77	708.75
Desmonte	0.00	0.00	0.00	0.00	0.00	0.00	0.00	0.00	0.00	0.00	0.00	0.00
Relleno	0.05	0.05	0.54	1.29	1.60	1.75	1.75	1.72	1.74	1.75	1.65	1.52
Cota Fondo	709.96	709.66	708.88	707.84	707.32	707.15	707.11	707.12	707.08	707.05	707.12	707.23
Progresiva	0+000.00	0+020.00	0+040.00	0+060.00	0+080.00	0+100.00	0+120.00	0+140.00	0+160.00	0+180.00	0+200.00	0+220.00

Cota T.N.	707.35	707.44	707.72	708.37	709.73	711.76	710.76	709.00	709.59	710.03	710.25	710.01
Cota Proy.	708.72	708.70	708.67	708.65	708.62	708.60	708.57	708.55	708.52	708.50	708.47	708.33
Desmonte	0.00	0.00	0.00	0.00	0.00	0.00	0.00	0.00	0.00	0.00	0.00	0.00
Relleno	1.37	1.26	0.95	0.28								
Cota Fondo	707.35	707.44	707.72	708.37	709.73	711.76	710.76	709.00	709.59	710.03	710.25	710.01
Progresiva	0+240.00	0+260.00	0+280.00	0+300.00	0+320.00	0+340.00	0+360.00	0+380.00	0+400.00	0+420.00	0+440.00	0+460.00

Cota T.N.	708.31	707.82	708.50	709.32	708.67	707.84	707.00	706.23	705.64	705.02	704.90	704.79
Cota Proy.	708.05	707.76	707.48	707.20	706.91	706.63	706.35	706.06	705.78	705.50	705.21	704.93
Desmonte	0.00	0.00	0.00	0.00	0.00	0.00	0.00	0.00	0.00	0.00	0.00	0.00
Relleno									0.13	0.47	0.31	0.14
Cota Fondo	708.31	707.82	708.50	709.32	708.67	707.84	707.00	706.23	705.64	705.02	704.90	704.79
Progresiva	0+480.00	0+500.00	0+520.00	0+540.00	0+560.00	0+580.00	0+600.00	0+620.00	0+640.00	0+660.00	0+680.00	0+700.00

Cota T.N.	704.72	704.50	704.18	704.01	704.33	705.00	704.68	703.71	702.87	
Cota Proy.	704.64	704.36	704.08	703.79	703.51	703.23	702.94	702.66	702.38	
Desmonte	0.00	0.00	0.00	0.00	0.00	0.00	0.00	0.00	0.00	
Relleno										
Cota Fondo	704.72	704.50	704.18	704.01	704.33	705.00	704.68	703.71	702.87	
Progresiva	0+720.00	0+740.00	0+760.00	0+780.00	0+800.00	0+820.00	0+840.00	0+860.00	0+880.00	0+900.00

Perfil Canal C08

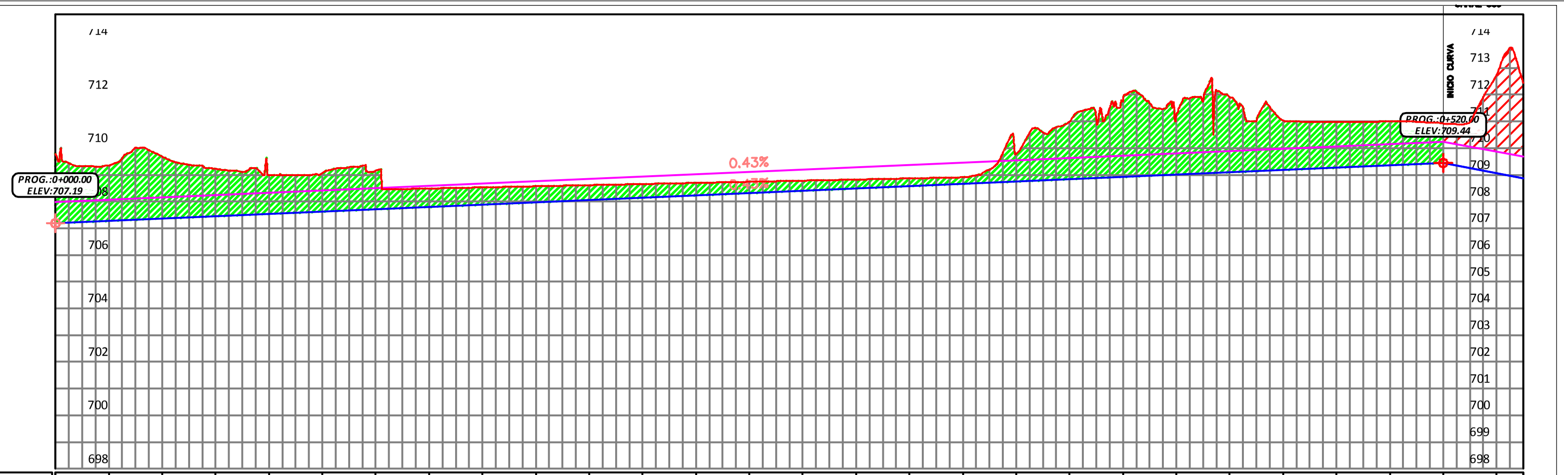

Cota T.N.	709.79	709.35	709.69	709.22	709.00	709.07	709.15	708.49	708.53	708.57	708.61	708.66	708.70
Cota Proy.	707.99	708.08	708.16	708.25	708.34	708.42	708.51	708.60	708.68	708.77	708.86	708.94	709.03
Desmonte	2.60	2.07	2.32	1.77	1.46	1.45	1.44	0.69	0.65	0.60	0.56	0.51	0.47
Relleno								0.11	0.15	0.20	0.24	0.29	0.33
Cota Fondo	707.19	707.28	707.36	707.45	707.54	707.62	707.71	707.80	707.88	707.97	708.06	708.14	708.23
Progresiva		0+020.00	0+040.00	0+060.00	0+080.00	0+100.00	0+120.00	0+140.00	0+160.00	0+180.00	0+200.00	0+220.00	0+240.00

Cota T.N.	708.74	708.78	708.82	708.87	708.91	709.79	710.99	711.75	711.27	711.91	711.04	710.98	710.99	710.92	712.73	712.44
Cota Proy.	709.12	709.20	709.29	709.38	709.46	709.55	709.64	709.72	709.81	709.90	709.98	710.07	710.16	710.24	709.88	709.70
Desmonte	0.42	0.38	0.34	0.29	0.25	1.04	2.15	2.83	2.26	2.82	1.85	1.72	1.64	1.48		
Relleno	0.38	0.42	0.46	0.51	0.55											
Cota Fondo	708.32	708.40	708.49	708.58	708.66	708.75	708.84	708.92	709.01	709.10	709.18	709.27	709.36	709.44		
Progresiva	0+260.00	0+280.00	0+300.00	0+320.00	0+340.00	0+360.00	0+380.00	0+400.00	0+420.00	0+440.00	0+460.00	0+480.00	0+500.00	0+520.00	0+540.00	

Perfil Transv 01 Reserv 01

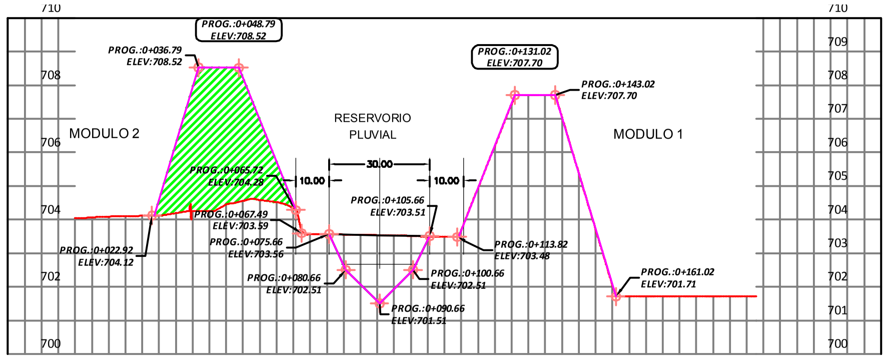

Cota T.N.	704.04	704.11	704.25	704.52	703.56	703.51	704.94	707.70	702.05	701.71	701.71	
Cota Proy.			708.52	705.71	702.65	702.44	704.94	707.70	702.05			
Desmonte					0.91	1.06	0.00	0.00	0.00			
Relleno			4.27	1.19			0.00	0.00	0.00			
Cota Fondo			708.52	705.71	702.65	702.44	704.94	707.70	702.05			
Progresiva	0+000.00	0+020.00	0+040.00	0+060.00	0+080.00	0+100.00	0+120.00	0+140.00	0+160.00	0+180.00	0+200.00	0+220.00

Perfil Canal C05

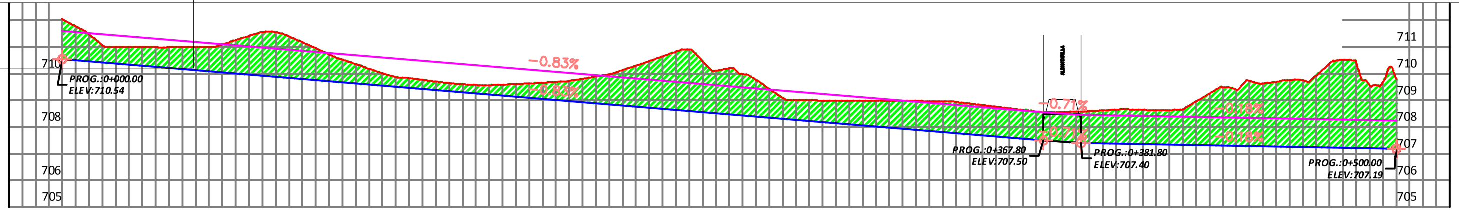

Cota T.N.	712.04	711.00	710.99	711.09	711.55	710.72	710.01	709.70	709.57	709.66	709.89	710.47	710.47
Cota Proy.	711.60	711.44	711.27	711.11	710.94	710.78	710.61	710.45	710.28	710.11	709.95	709.78	709.62
Desmonte	1.50	0.62	0.77	1.04	1.67	1.00	0.46	0.31	0.35	0.60	1.00	1.74	1.91
Relleno		0.44	0.29	0.02		0.06	0.60	0.75	0.71	0.46	0.06		
Cota Fondo	710.54	710.38	710.21	710.05	709.88	709.72	709.55	709.39	709.22	709.05	708.89	708.72	708.56
Progresiva	0+000.00	0+020.00	0+040.00	0+060.00	0+080.00	0+100.00	0+120.00	0+140.00	0+160.00	0+180.00	0+200.00	0+220.00	0+240.00

Cota T.N.	709.77	709.00	708.99	708.97	708.88	708.64	708.57	708.66	708.66	709.40	709.75	710.51	709.79
Cota Proy.	709.45	709.29	709.12	708.96	708.79	708.63	708.47	708.43	708.39	708.36	708.32	708.29	708.25
Desmonte	1.37	0.77	0.92	1.08	1.14	1.07	1.16	1.29	1.33	2.10	2.49	3.29	2.60
Relleno		0.29	0.14										
Cota Fondo	708.39	708.23	708.06	707.90	707.73	707.57	707.41	707.37	707.33	707.30	707.26	707.23	707.19
Progresiva	0+260.00	0+280.00	0+300.00	0+320.00	0+340.00	0+360.00	0+380.00	0+400.00	0+420.00	0+440.00	0+460.00	0+480.00	0+500.00

Ministerio de Ambiente y Desarrollo Sustentable
Presidencia de la Nación

Secretaría de Ambiente
y Ordenamiento Territorial

MENDOZA
GOBIERNO

PROYECTO DE GESTION INTEGRAL DE RESIDUOS SOLIDOS URBANOS (PGIRSU)
Zona Metropolitana Mendoza

Título: ESTUDIO HIDRÁULICO - PERFILES LONGITUDINALES - CANALES DE DESAGÜE PLUVIAL

Fecha: Junio 2017

Escala: 1:1000

Plano N°:
EH-03