



Sistema de Recirculación de LL

REFERENCIAS:

- TC: TUBO DE CAPTACION
- RL: REINYECCIÓN LIXIVIADOS
- VS: VENTEO DEL SISTEMA

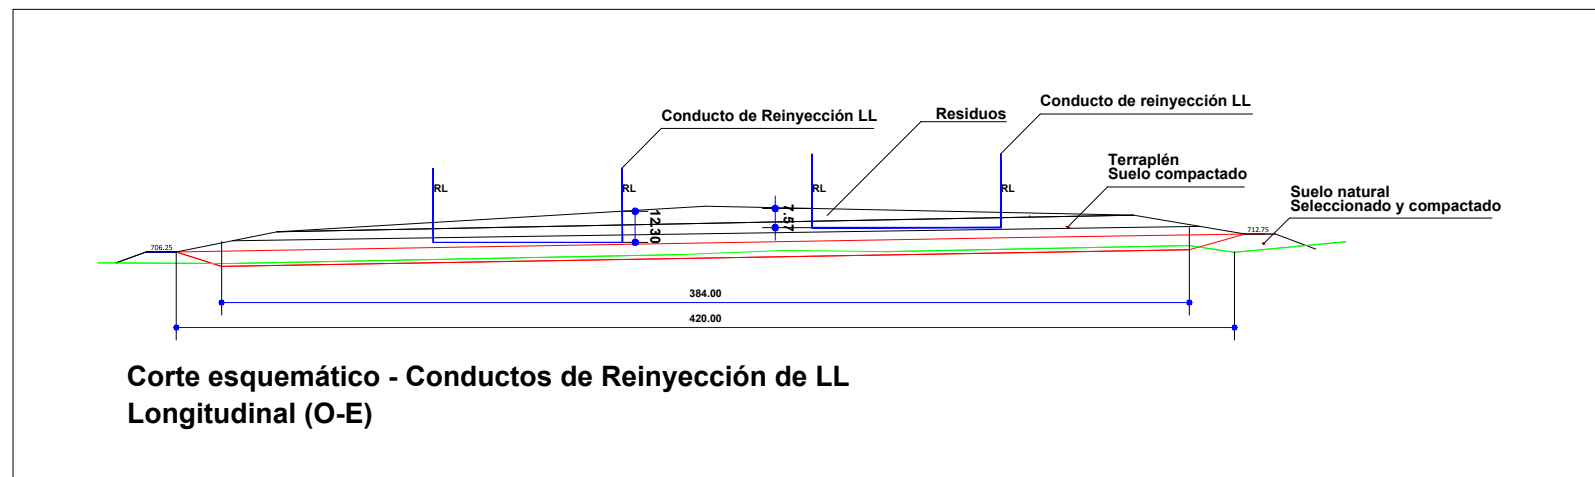

Corte esquemático - Conductos de Reinyección de LL Longitudinal (O-E)

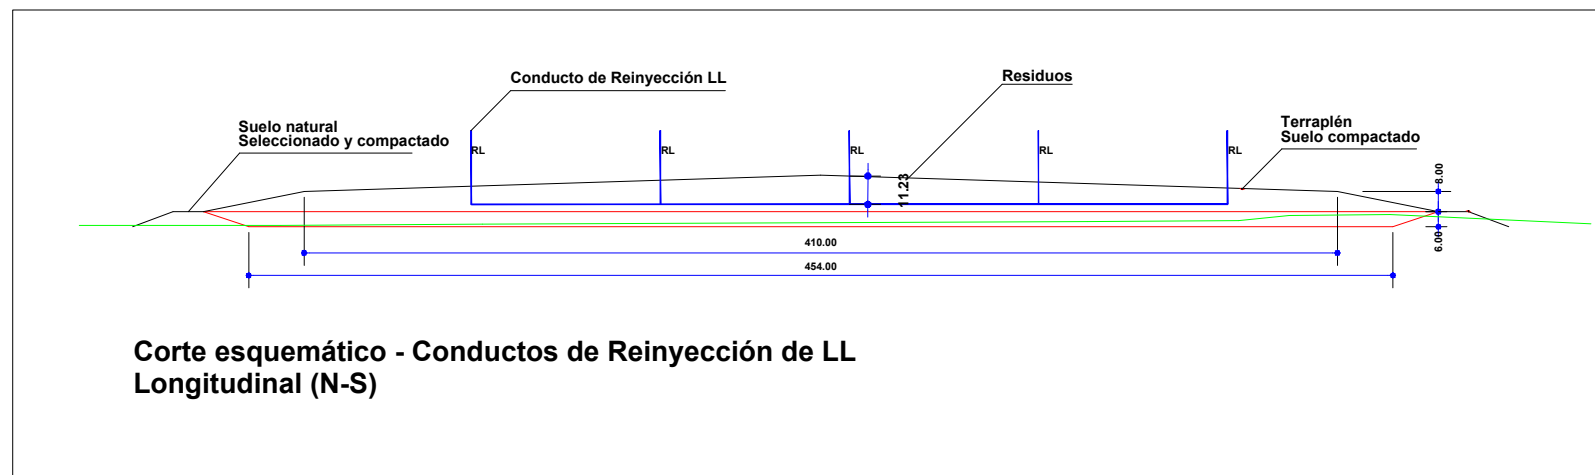

Corte esquemático - Conductos de Reinyección de LL Longitudinal (N-S)



PROYECTO DE GESTION INTEGRAL DE RESIDUOS SOLIDOS URBANOS (PGIRSU) Zona Metropolitana Mendoza

Título: Sistema de captación y Sistema de Recirculación de LL

Fecha: Junio 2017

Escala: 1:3000

Plano N°:

M1 - 10