

CIRCULAR SIN CONSULTA N° 2

LICITACIÓN PÚBLICA INTERNACIONAL N° 01/2023

OBRA: MEJORA DE CORREDOR DE LA RUTA PROVINCIAL N° 82

TRAMO III: ROTONDA GOB. ORTIZ - CACHEUTA

SECCIÓN A: ROTONDA GOB. ORTIZ – ACCESO PLAYA LUJÁN

SECCIÓN B: ACCESO PLAYA LUJÁN – INICIO PAVIMENTO DE HORMIGÓN


SECCIÓN C: INICIO PAVIMENTO DE HORMIGÓN - PUENTE S/RÍO MENDOZA

SECCIÓN D: PUENTE S/RÍO MENDOZA - CACHEUTA

UBICACIÓN: DPTO. LUJÁN DE CUYO – PROVINCIA DE MENDOZA


A las empresas interesada en la Licitación Pública Internacional N° 01/2023, correspondiente a la obra señalada en el epígrafe y cuya apertura está prevista para el 17 de mayo de 2023, se informa:

1. Que debe incorporar a los planos del pliego de la licitación en la Carpeta "02 Planos Obras Viales y Anexos 3, 4 y 5" la Carpeta "15 Anexo 9 – Muros de Sostenimiento" que corresponden a los números de archivo de planos del 329 al 341 ambos inclusive.
2. Que en razón de lo indicado en el punto anterior se debe reemplazar la página N° 582 del Pliego de la Licitación por la que se adjunta a la presente Circular sin Consulta N° 2.


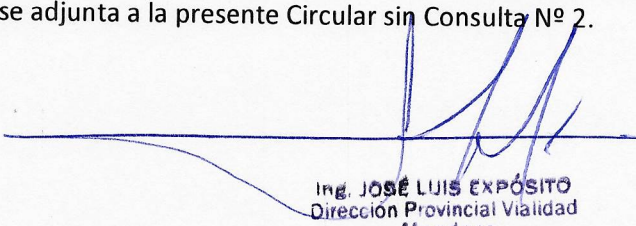


Ing. JOSÉ LUIS EXPÓSITO
Dirección Provincial Vialidad
Mendoza


8.	ILUMINACIÓN	
	SECCIÓN A	148-153
	SECCIÓN B	154-155
	SECCIÓN D	156
9.	PUENTES	
	SECCIÓN A	157-159
	SECCIÓN B	160-162
	SECCIÓN C	163-165
10.	PLANOS TIPO Y DE DETALLE	166-187
11.	ITERFERENCIAS	188-199
12.	ANEXO 3 COMPONENTE TURISTICA	
	ARQUITECTURA	200-216
	ESTRUCTURA	217-221
	INSTALACIONES SANITARIAS	222-223
	INSTALACIONES TERMAMECÁNICA	224
	PROTECCION CONTRA INCENDIOS	225-226
	INSTALACIÓN ELECTRICA (CORRIENTES DEBILES Y FUERTES)	227-230
13.	ANEXO 4 RED DE AGUA - LUJÁN	231-248
14.	ANEXO 5 RED DE AGUA DEPARTAMENTO GENERAL DE IRRIGACIÓN	249-261
15.	ANEXO 9 – MUROS DE SOSTENIMIENTO	329-341

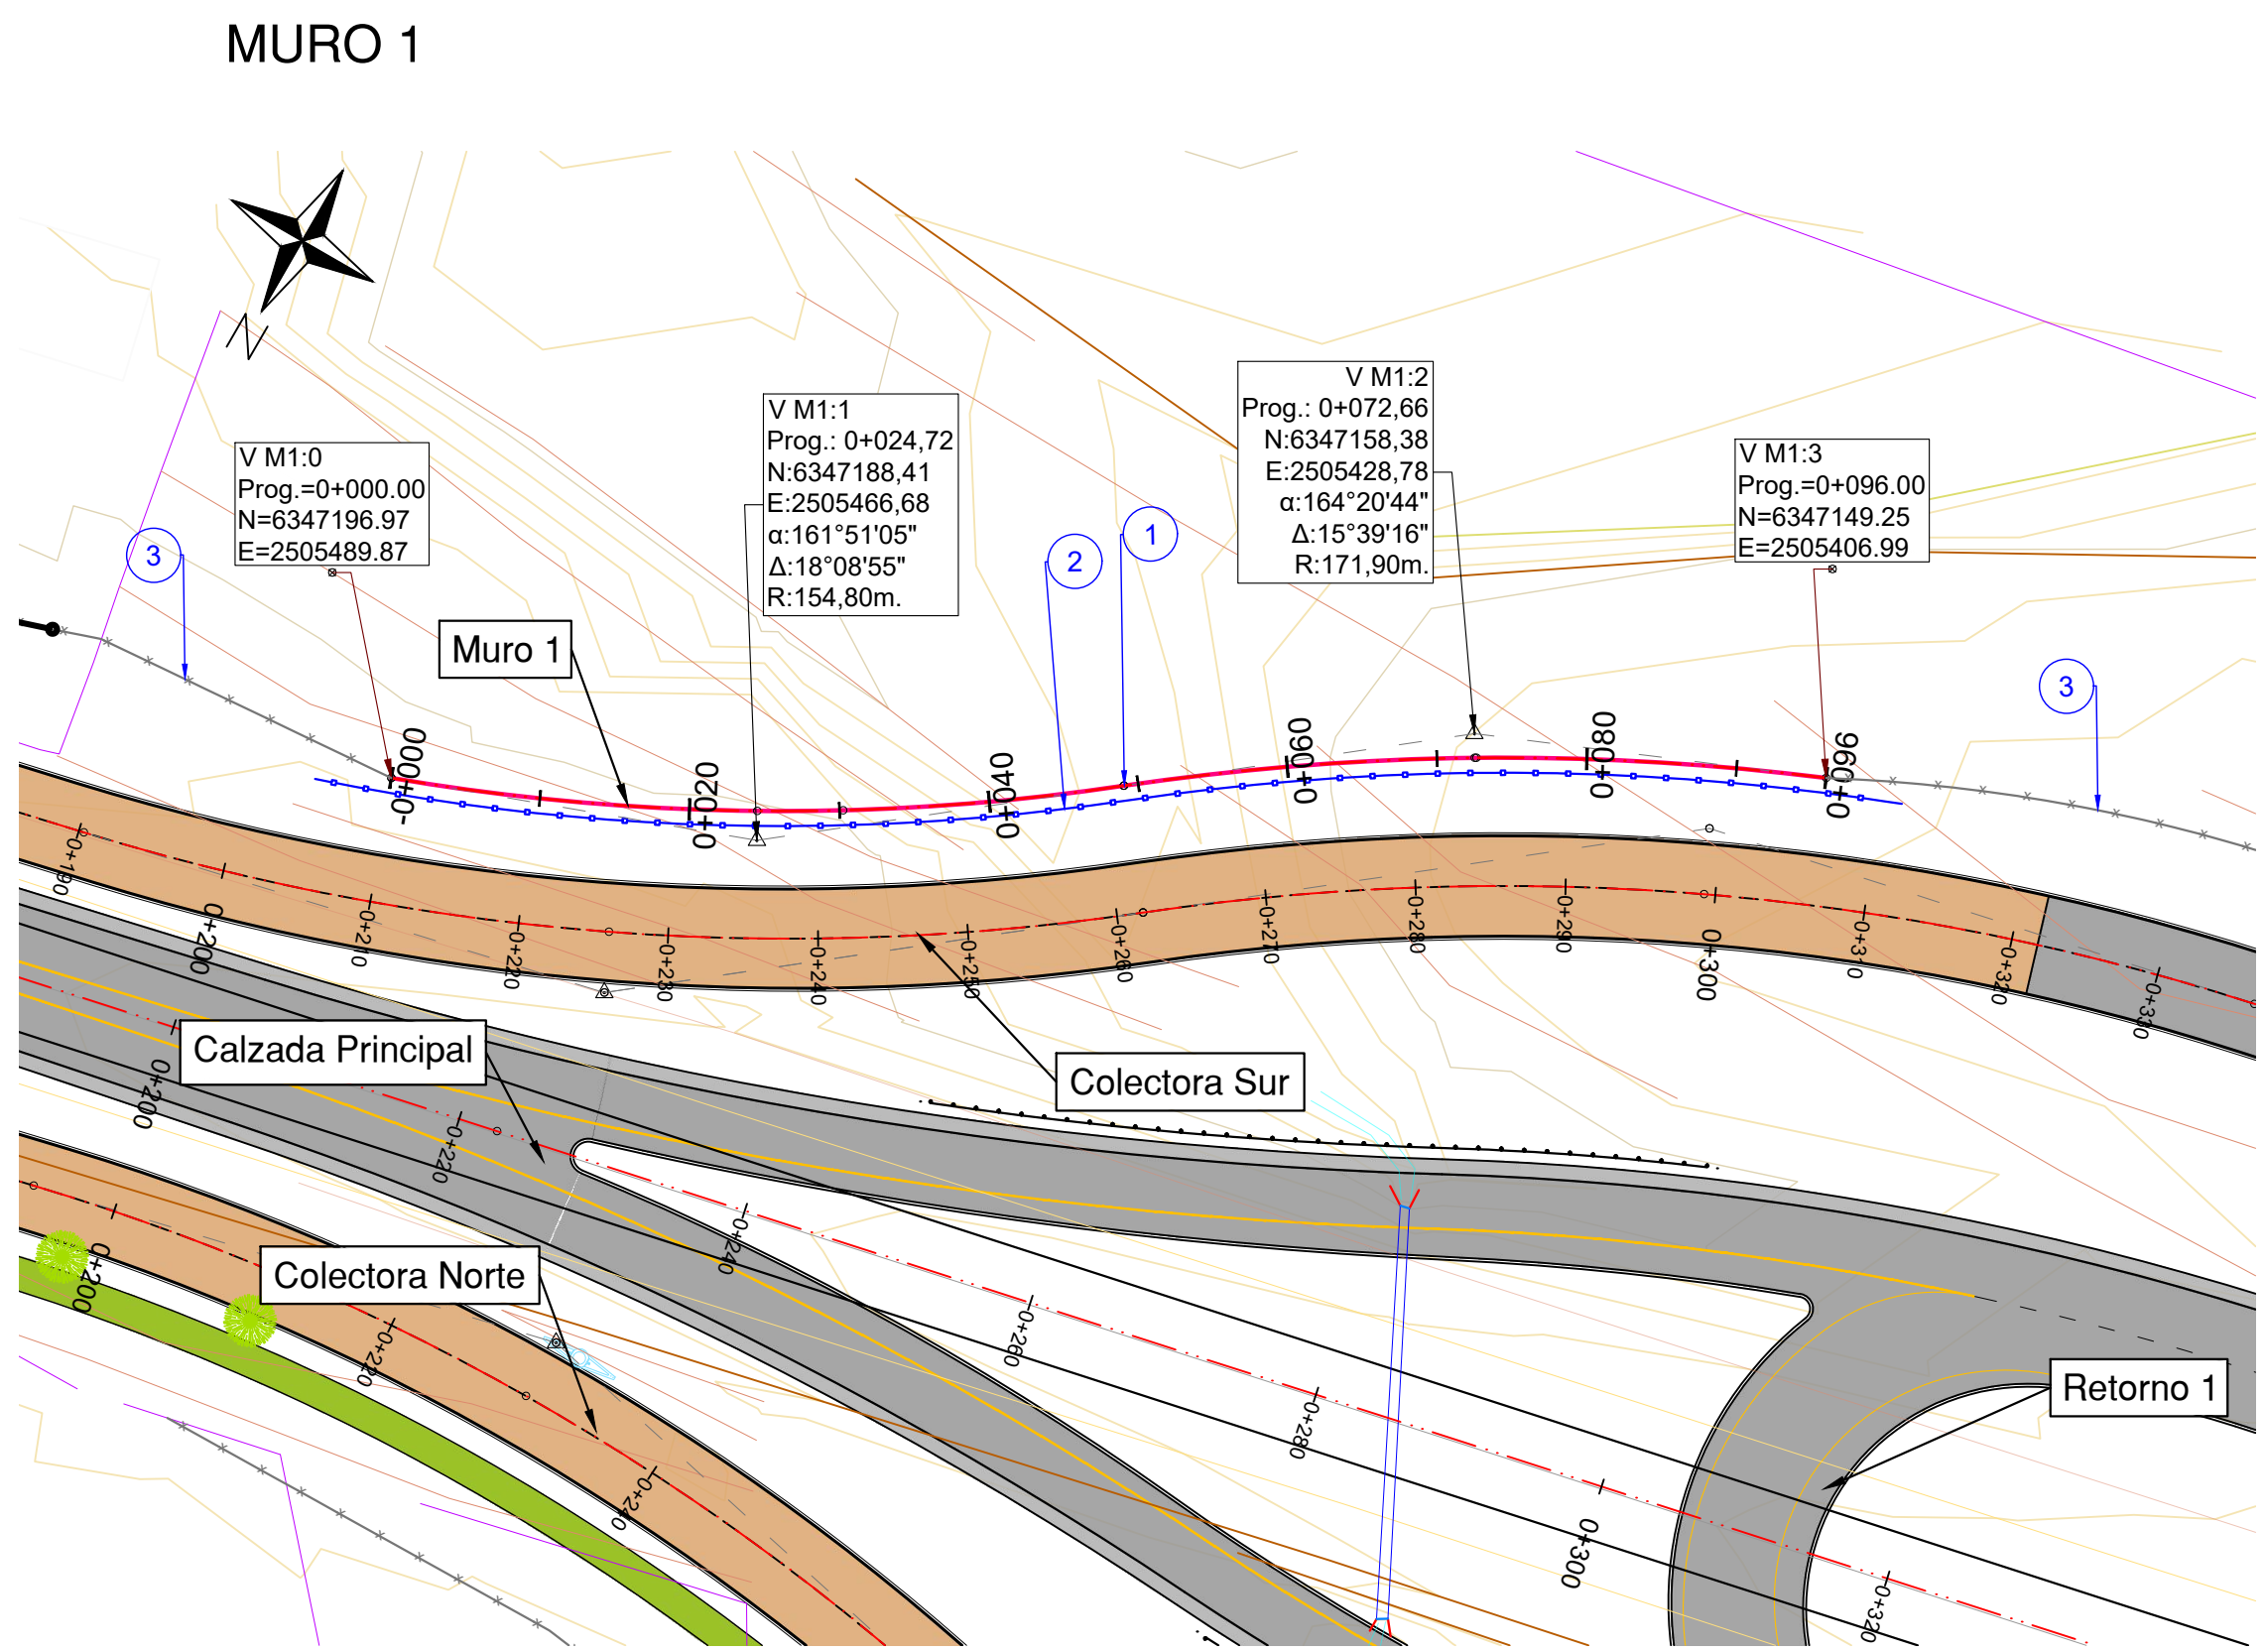


PERFIL LONGITUDINAL MURO 1

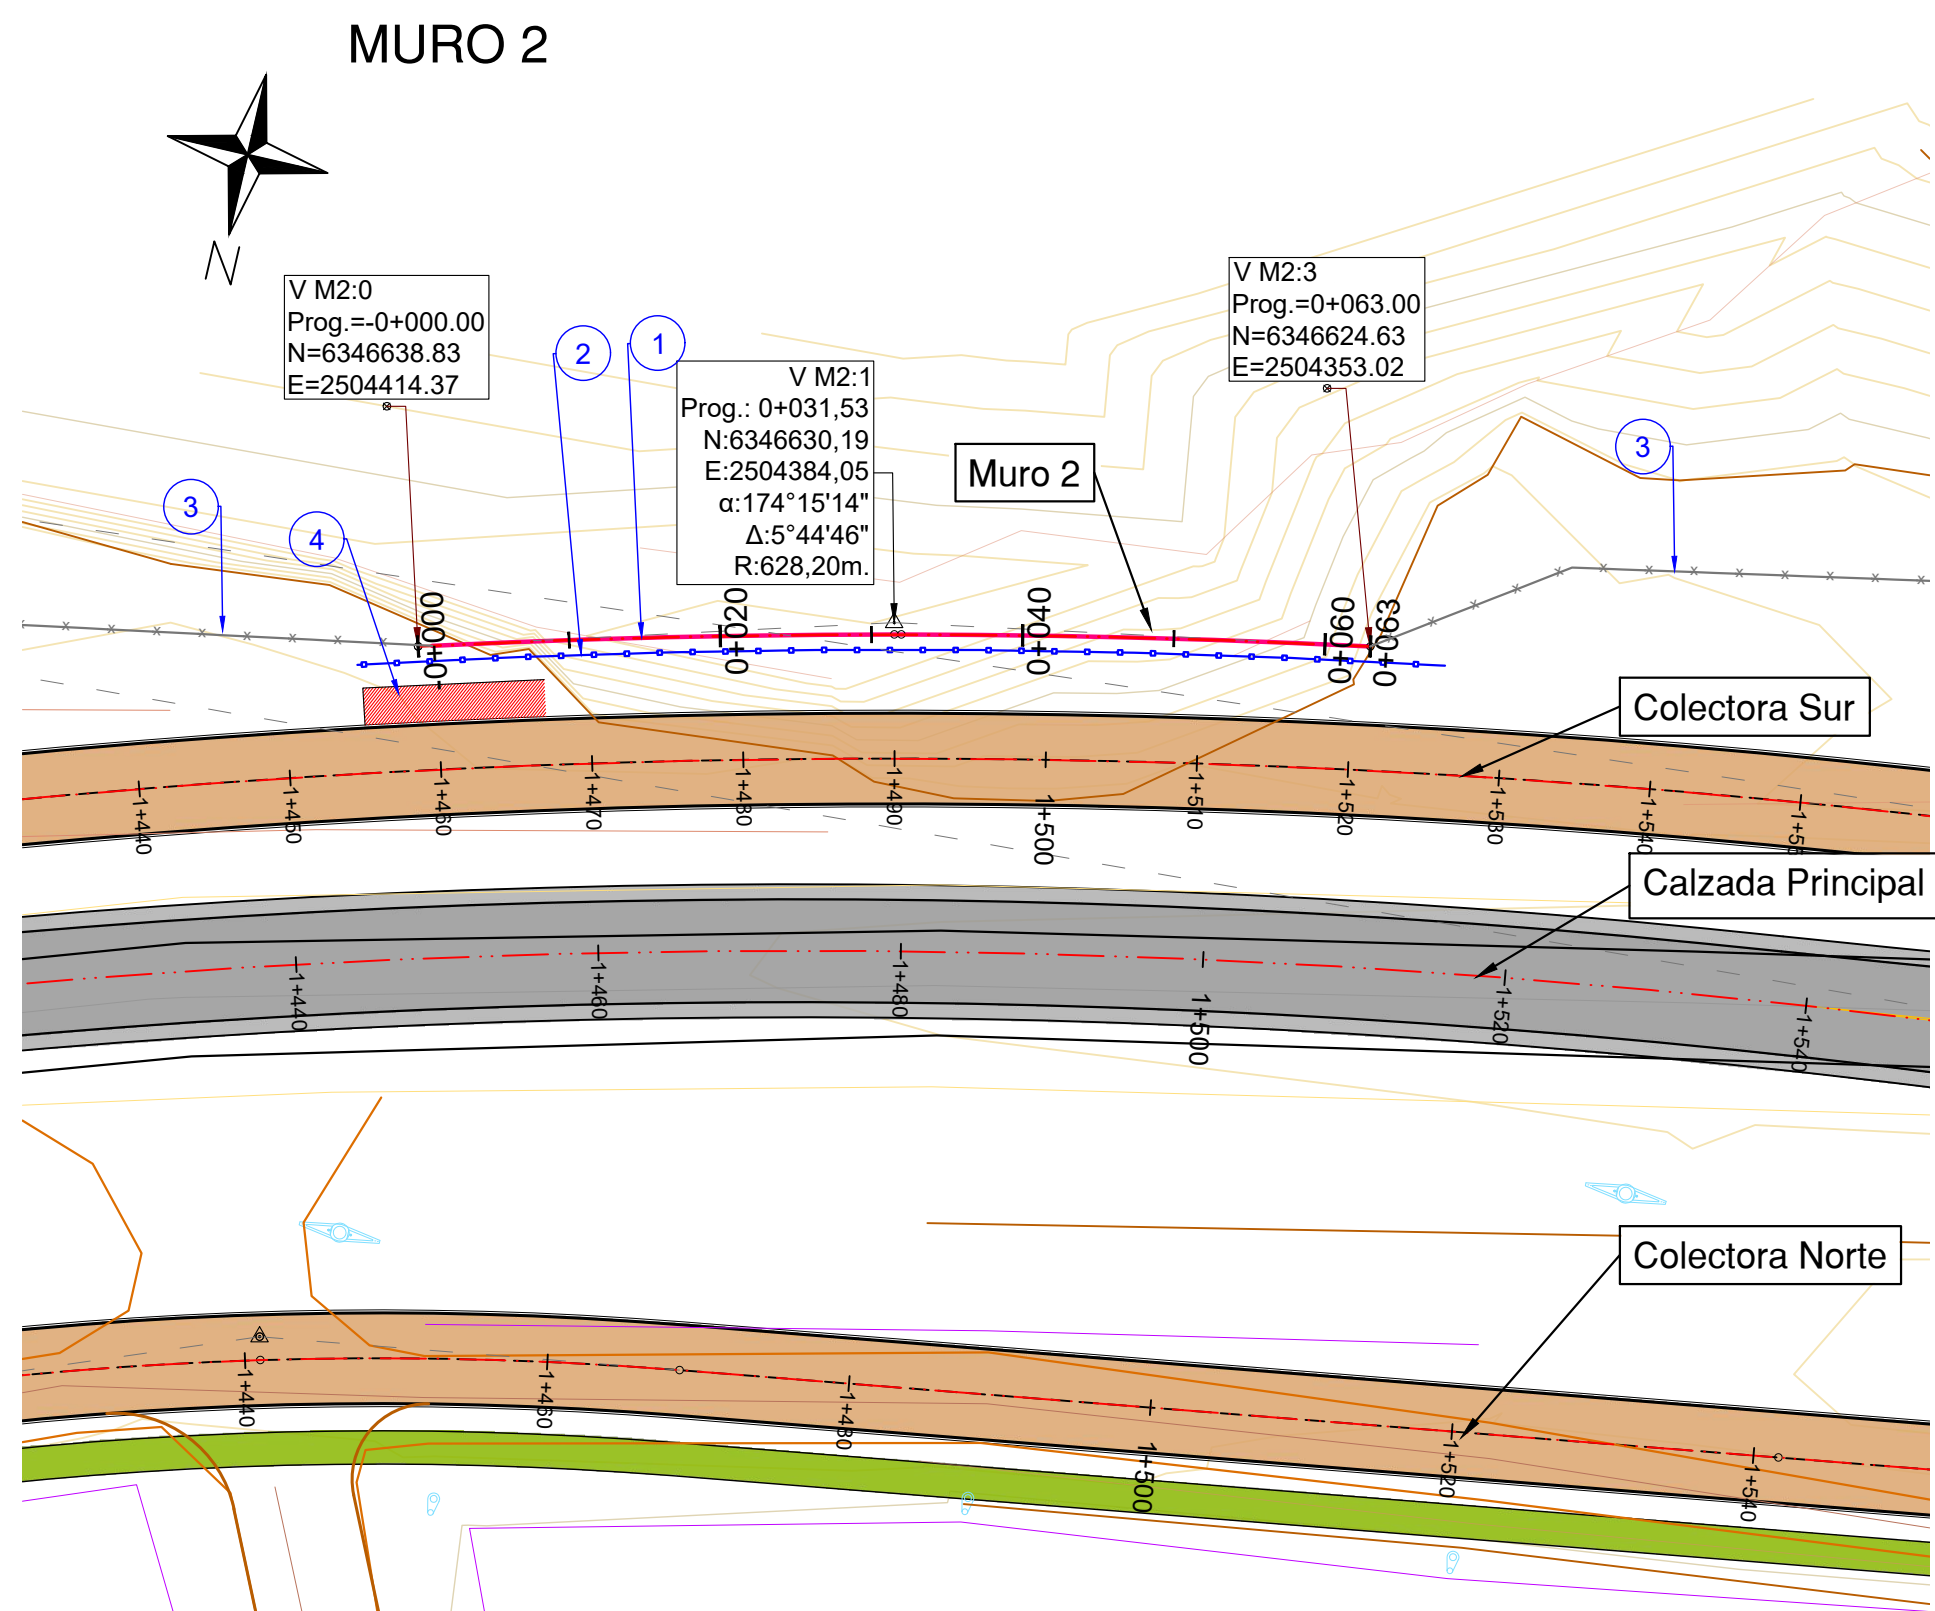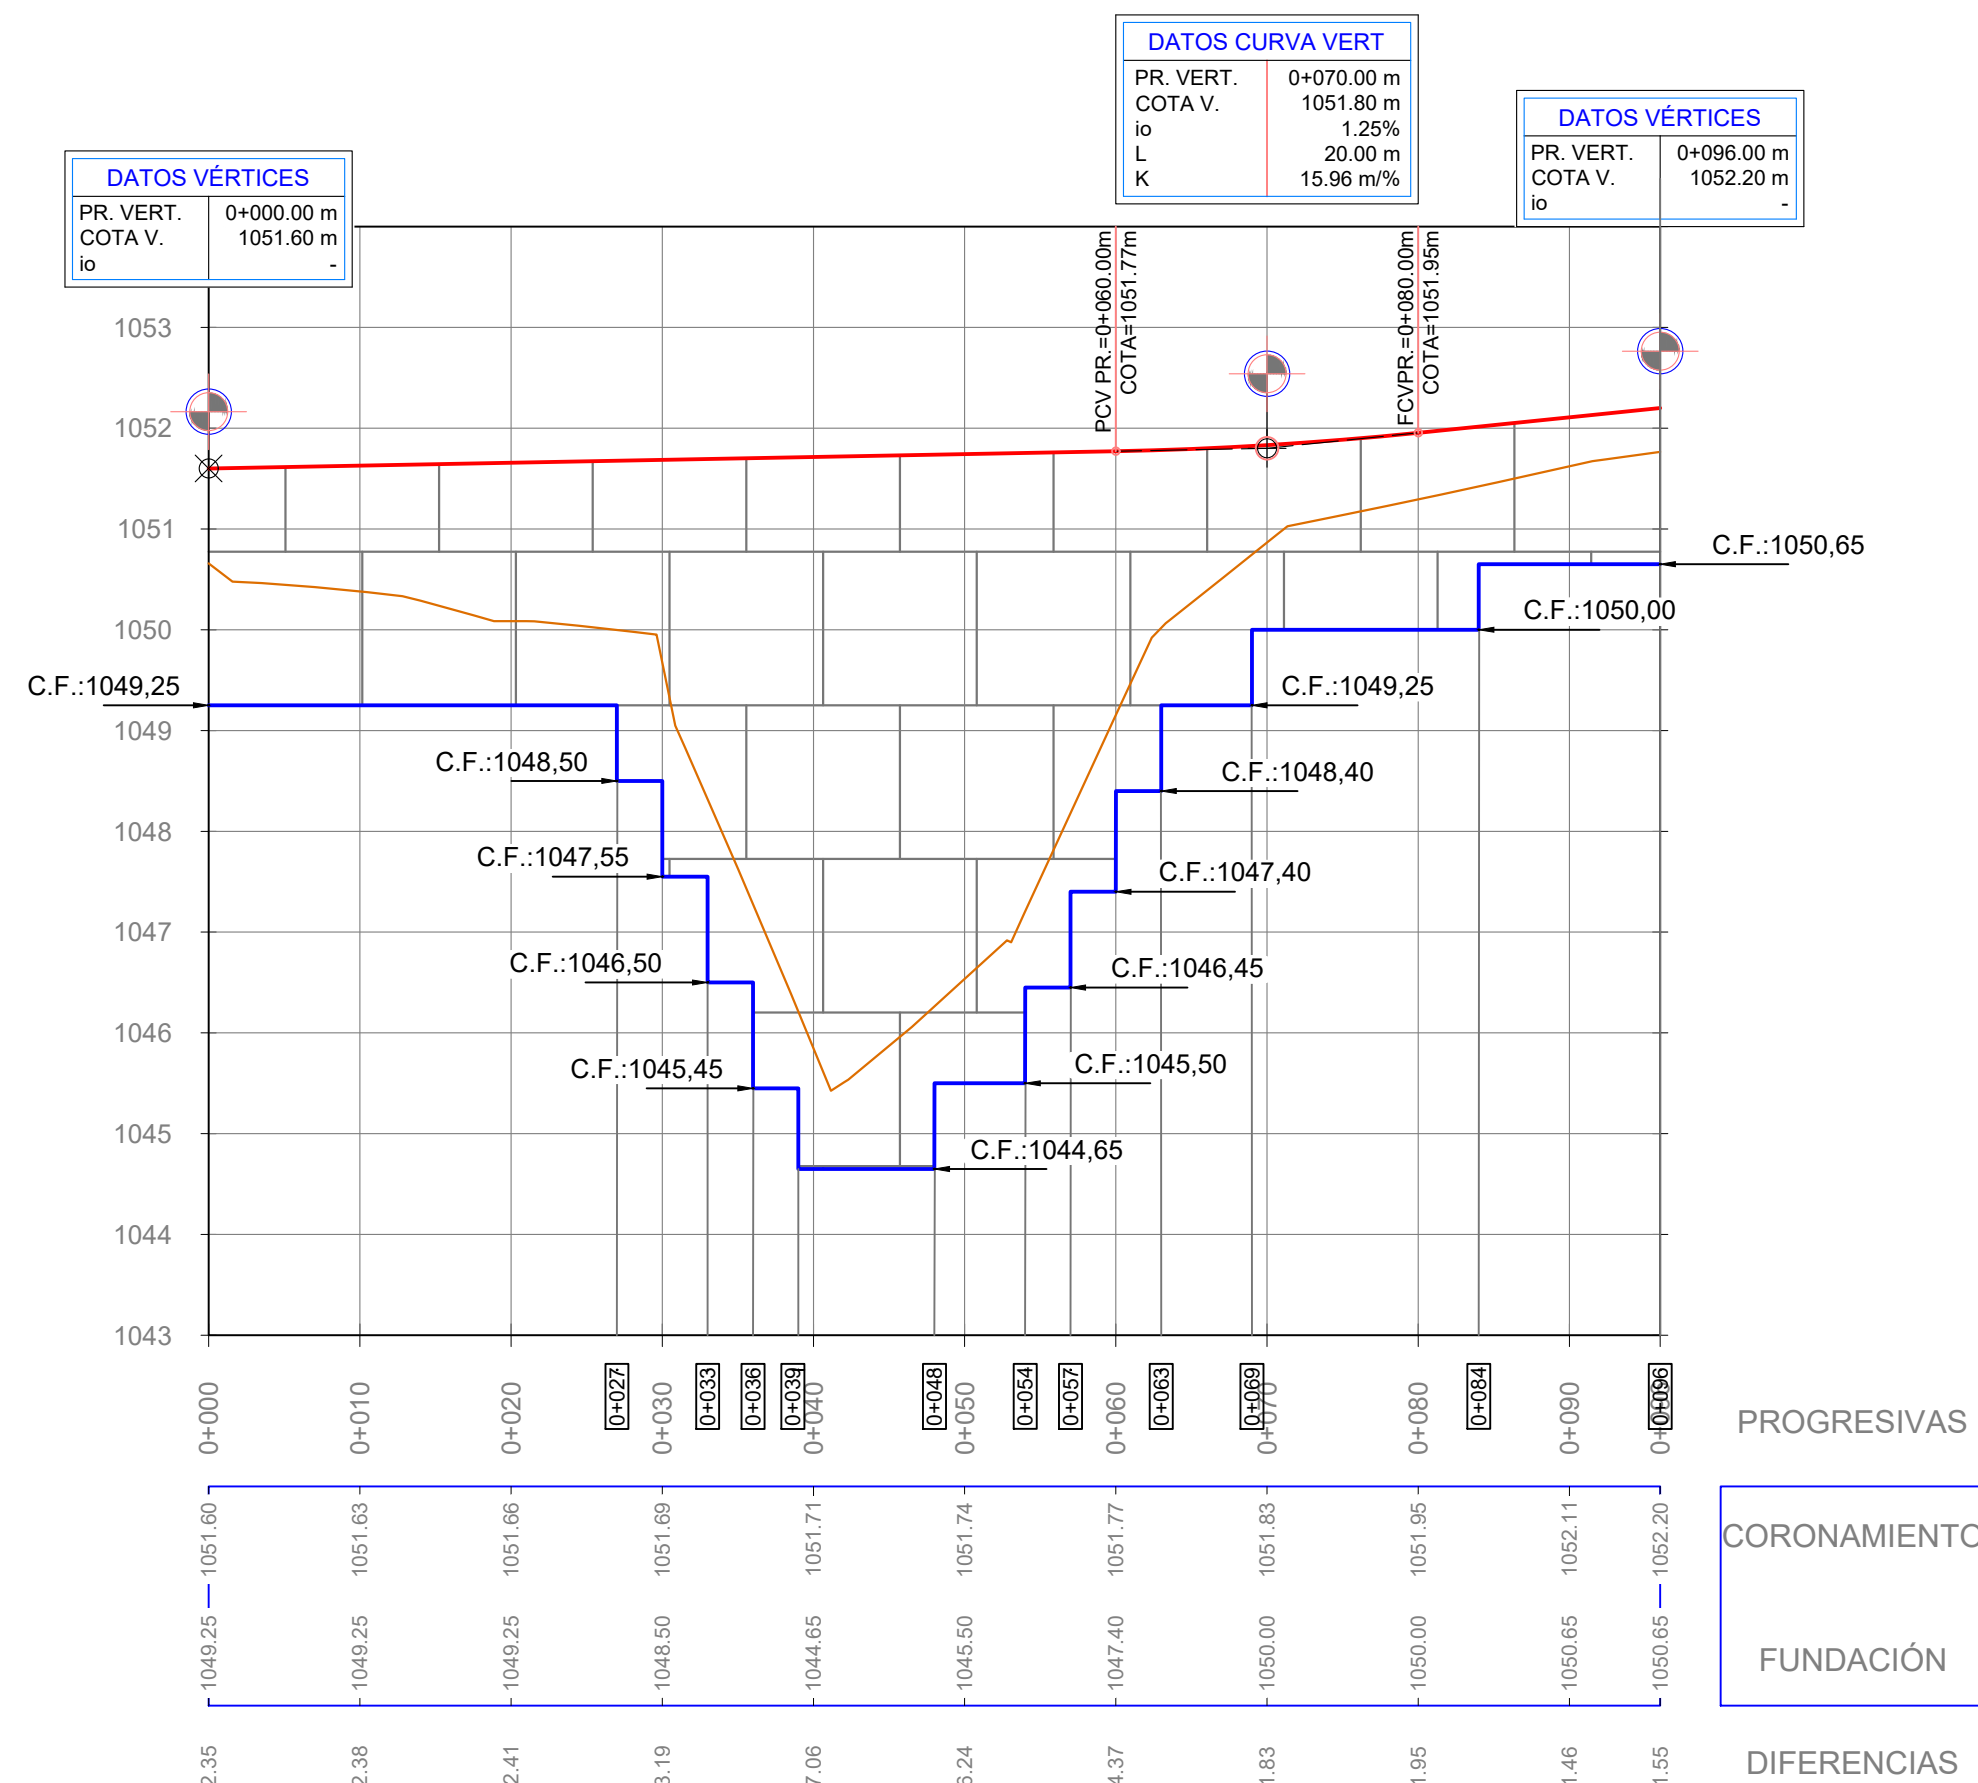


PERFIL LONGITUDINAL MURO 2

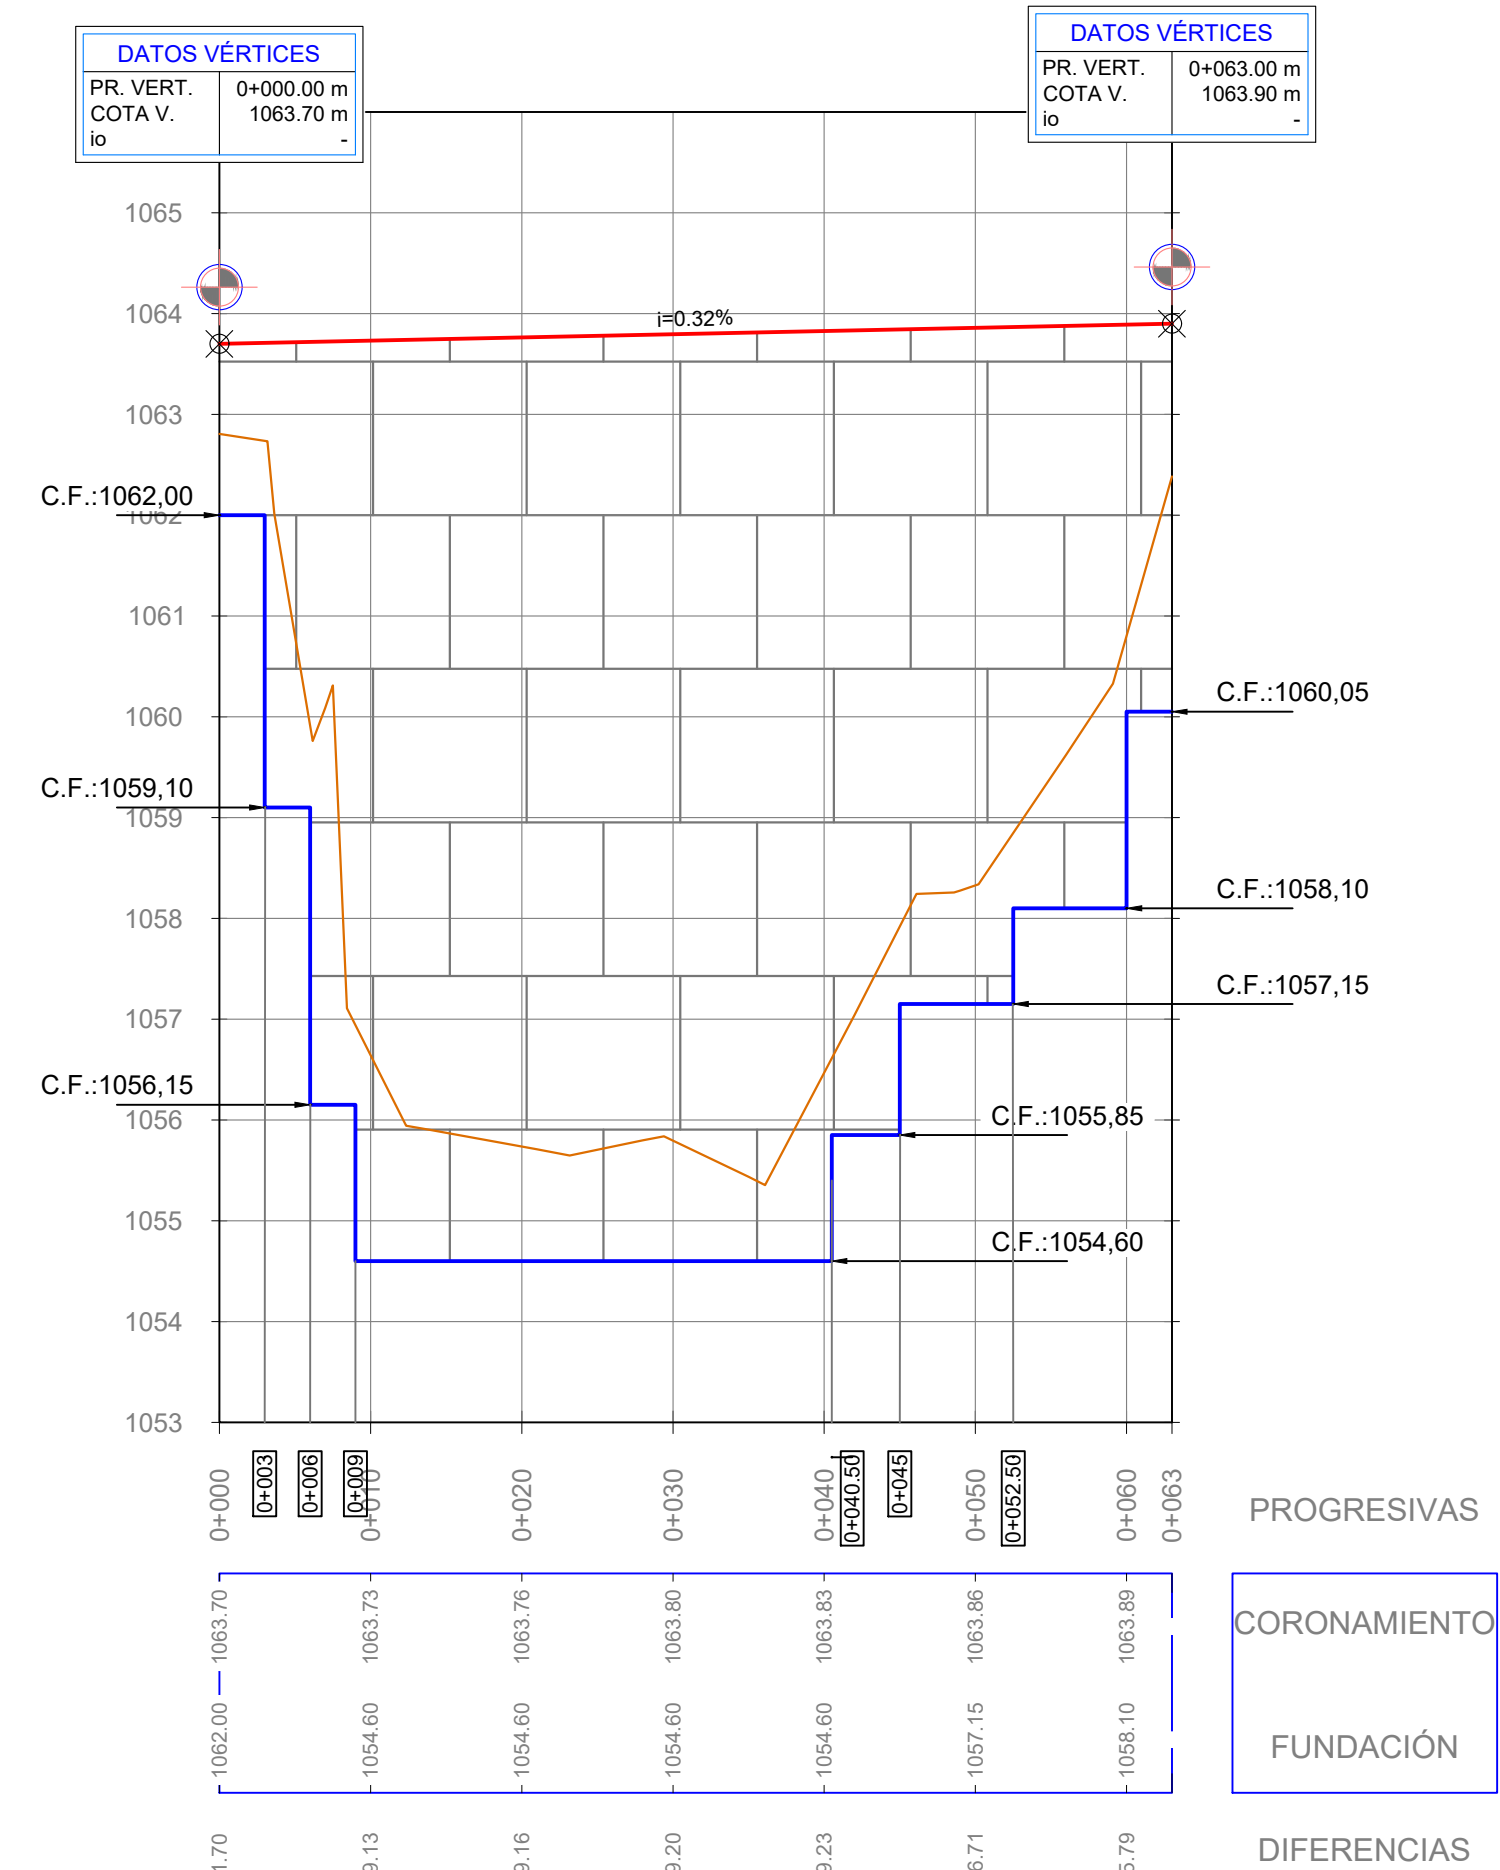


Detalle para Replanteo de Muro 1 y 2
Esc 1:50

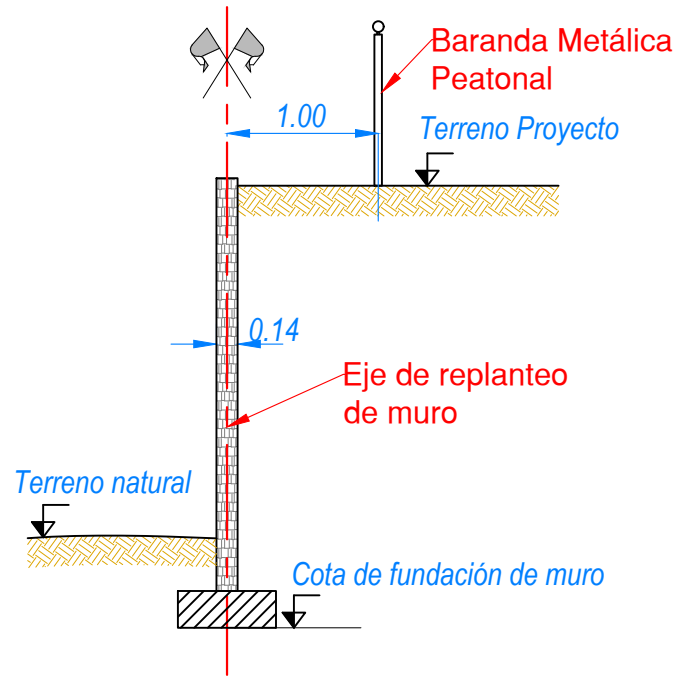

SIGNIFICADO DE LOS NUMEROS	1	CONSTRUCCIÓN DE MURO DE SUELO MECÁNICAMENTE ESTABLE.	2	CONSTRUCCIÓN DE BARANDA METALICA PEATONAL. SEGÚN ESPECIFICACIONES.	3	CONSTRUCCIÓN DE ALAMBRADOS SEGÚN PLANO TIPO Y ESPECIFICACIONES.	4	CONSTRUCCIÓN DE PARADA DE BUSES SEGÚN PLANOS DE DETALLES Y ESPECIFICACIONES.	5		6		7		8	Esc. H. = 1:500 Esc. V. = 1:75					PLANO
	9		10		11		12		13		14		15		16	Administrador	Sub Administrador	Gerente Técnico	Jefe Dpto. Est. y Proy.	Obra: MEJORA DEL CORREDOR DE LA RUTA PROVINCIAL Nº 82 Tramo III: Rotonda Gob. Ortiz - Cacheuta Sección A: Rotonda Gob. Ortiz - Acceso a Playa Luján Ubicación: Dpto. Luján de Cuyo. Provincia de Mendoza	
	17		18		19		20		21		22		23		24	Ing. Osvaldo Romagnoli	Lic. Oscar Giuberti	Ing. Gustavo Cantero	Ing. José Giunta Proyectistas EyP - DPV - Mza.		MUROS 1 y 2

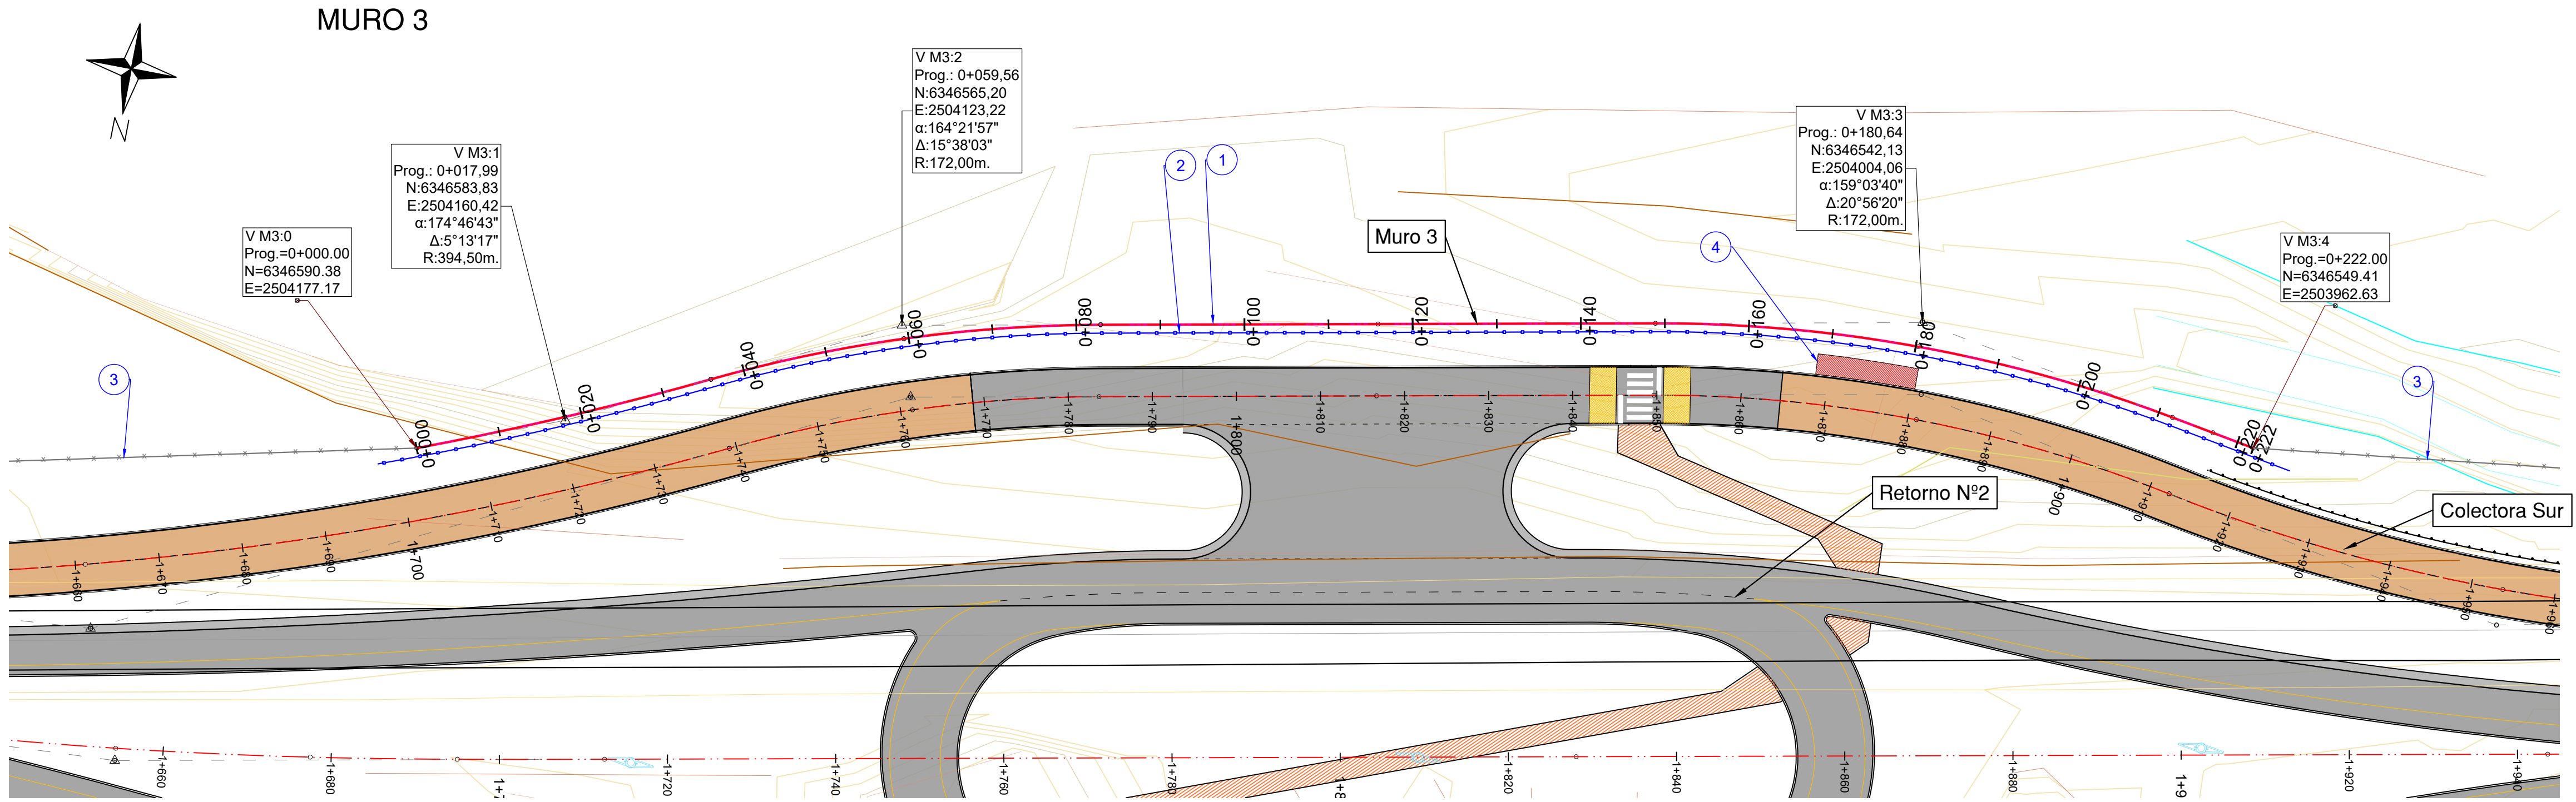


PERFIL LONGITUDINAL MURO 3

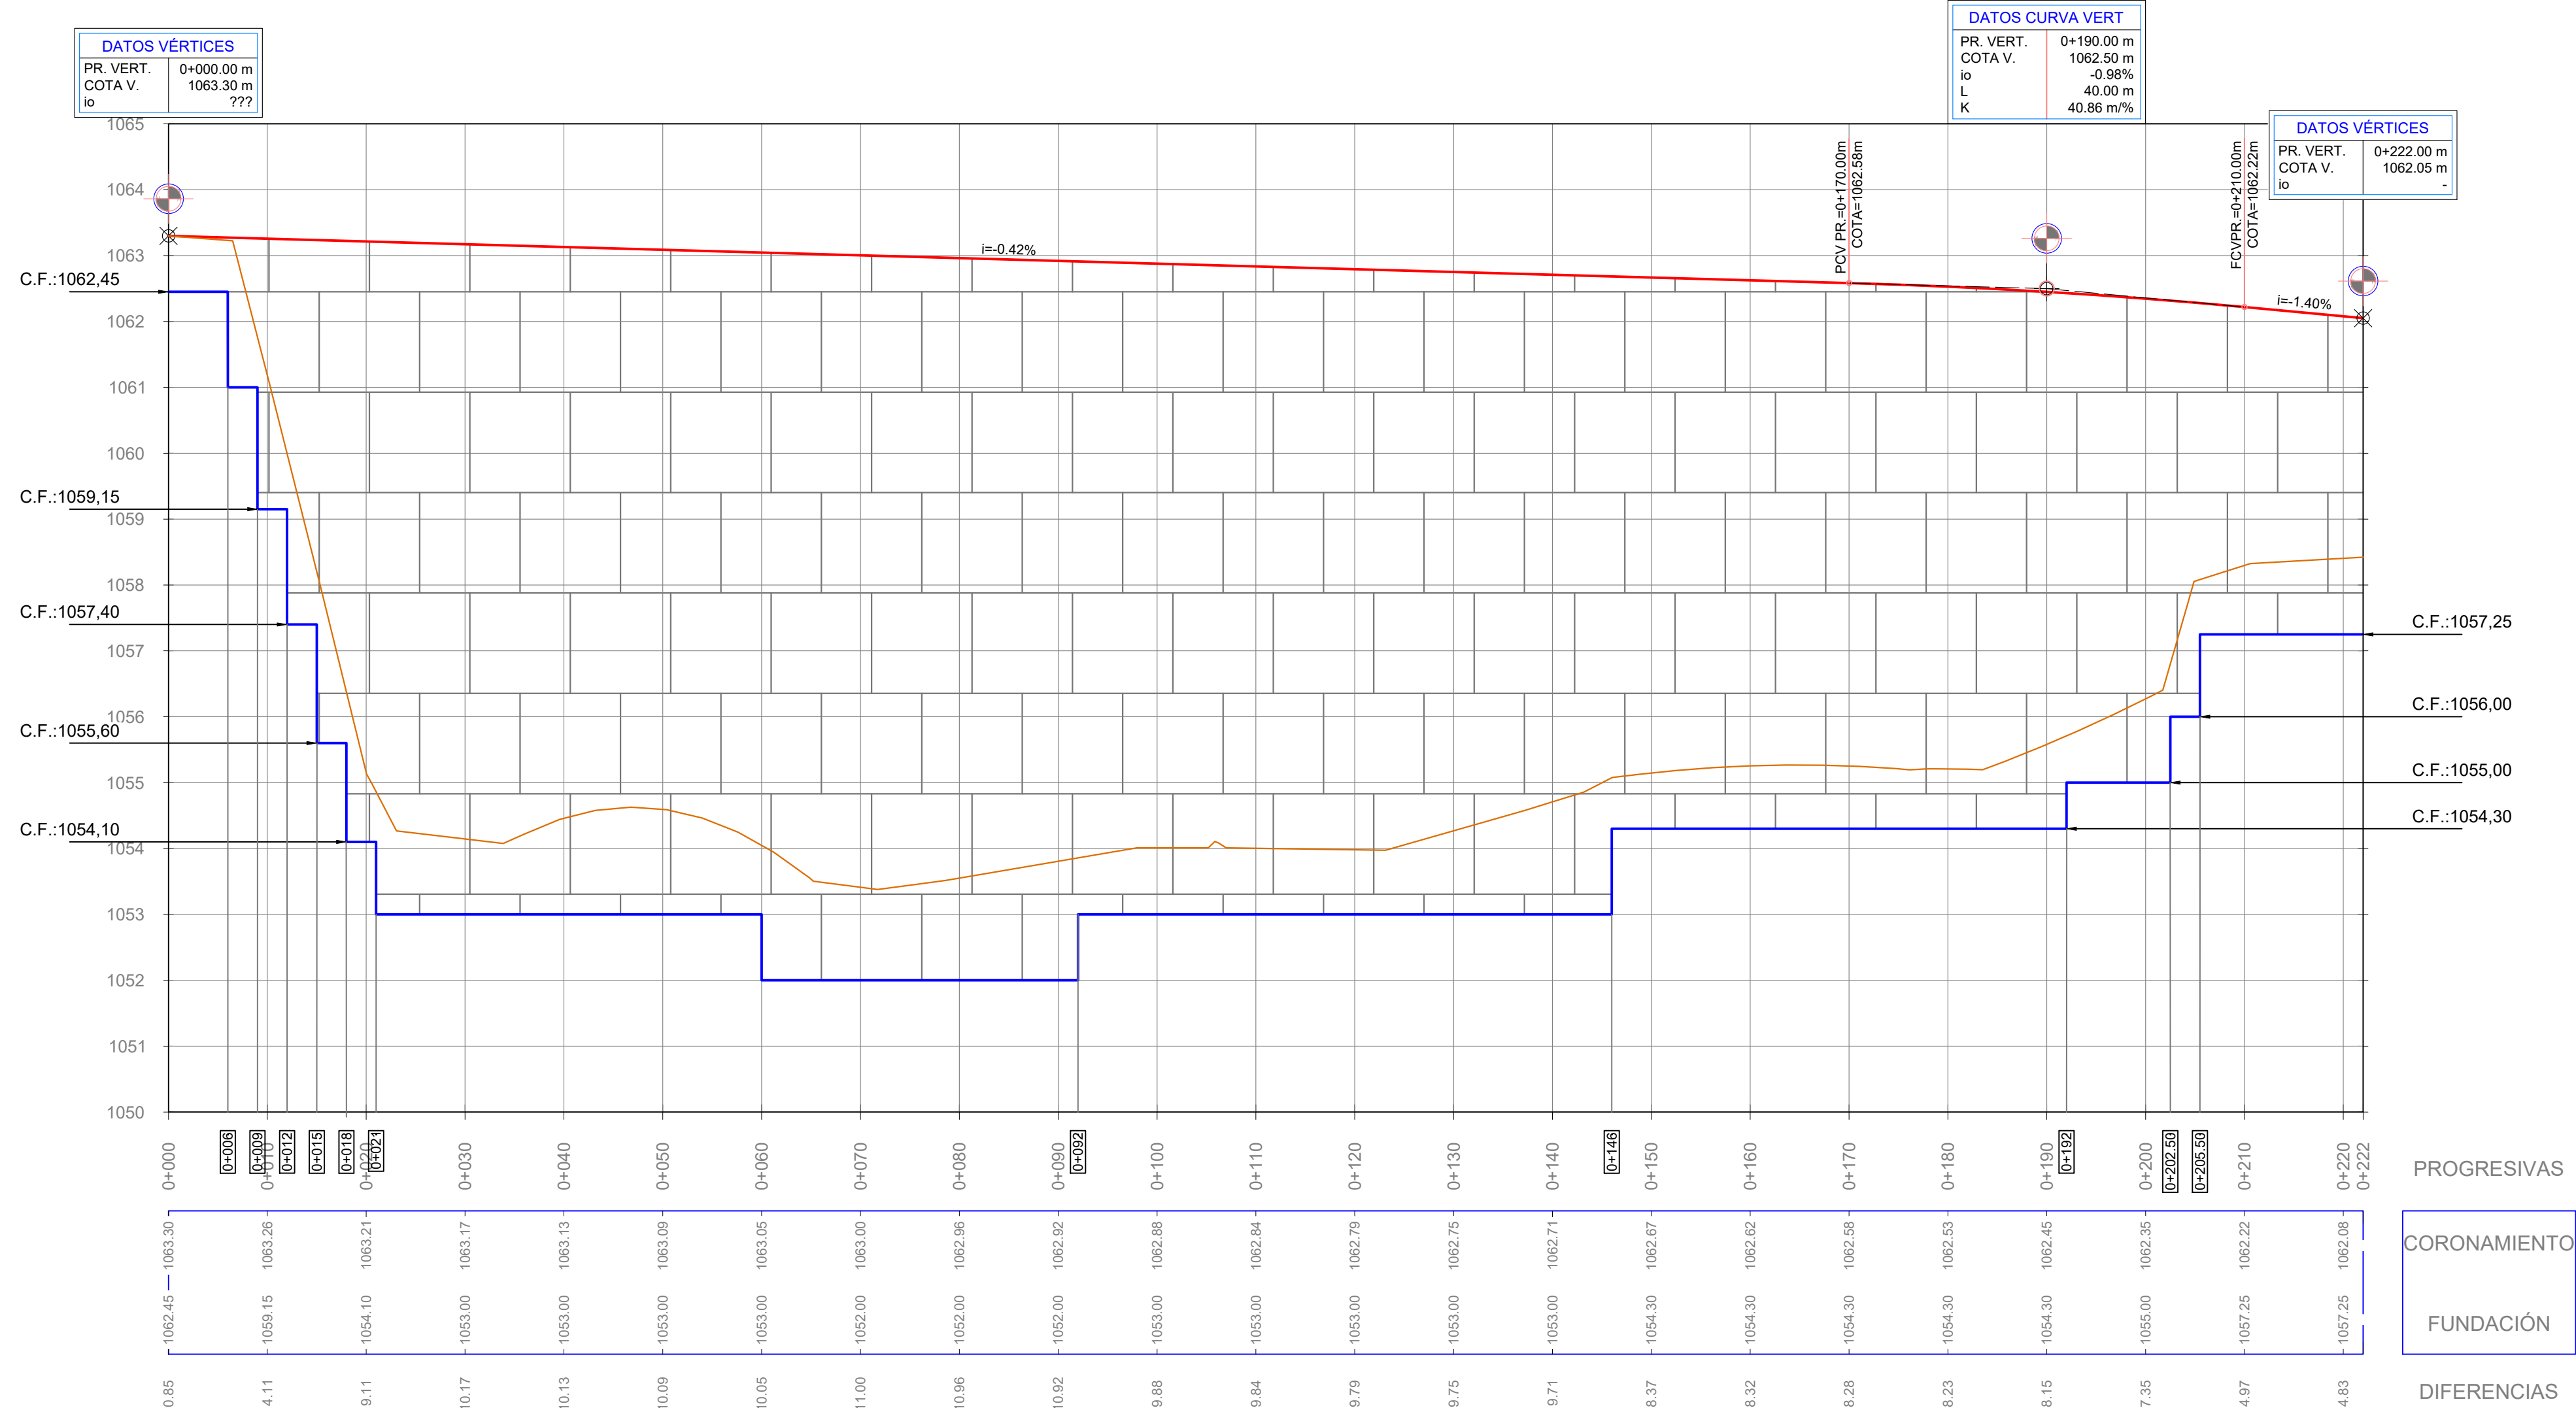


SIGNIFICADO DE LOS NÚMEROS	1	CONSTRUCCIÓN DE MURO DE SUELO MECÁNICAMENTE ESTABLE.	2	CONSTRUCCIÓN DE BARANDA METÁLICA PEATONAL. SEGÚN ESPECIFICACIONES.	3	CONSTRUCCIÓN DE ALAMBRADOS SEGÚN PLANO TIPO Y ESPECIFICACIONES.	4	CONSTRUCCIÓN DE PARADA DE BUSES SEGÚN PLANOS DE DETALLES Y ESPECIFICACIONES.	5		6		7		8		Esc. H. = 1:500 Esc. V. = 1:75						PLANO
	9		10		11		12		13		14		15		16		Administrador	Sub Administrador	Gerente Técnico	Jefe Dpto. Est. y Proy.	Obra: MEJORA DEL CORREDOR DE LA RUTA PROVINCIAL Nº 82 Tramo III: Rotonda Gob. Ortiz - Cacheuta Sección A: Rotonda Gob. Ortiz - Acceso a Playa Luján Ubicación: Dpto. Luján de Cuyo. Provincia de Mendoza MURO 3		
	17		18		19		20		21		22		23		24		Ing. Osvaldo Romagnoli	Lic. Oscar Giuberti	Ing. Gustavo Cantero	Ing. José Giunta Proyectistas EYP - DPV - Mza.			


MURO 6

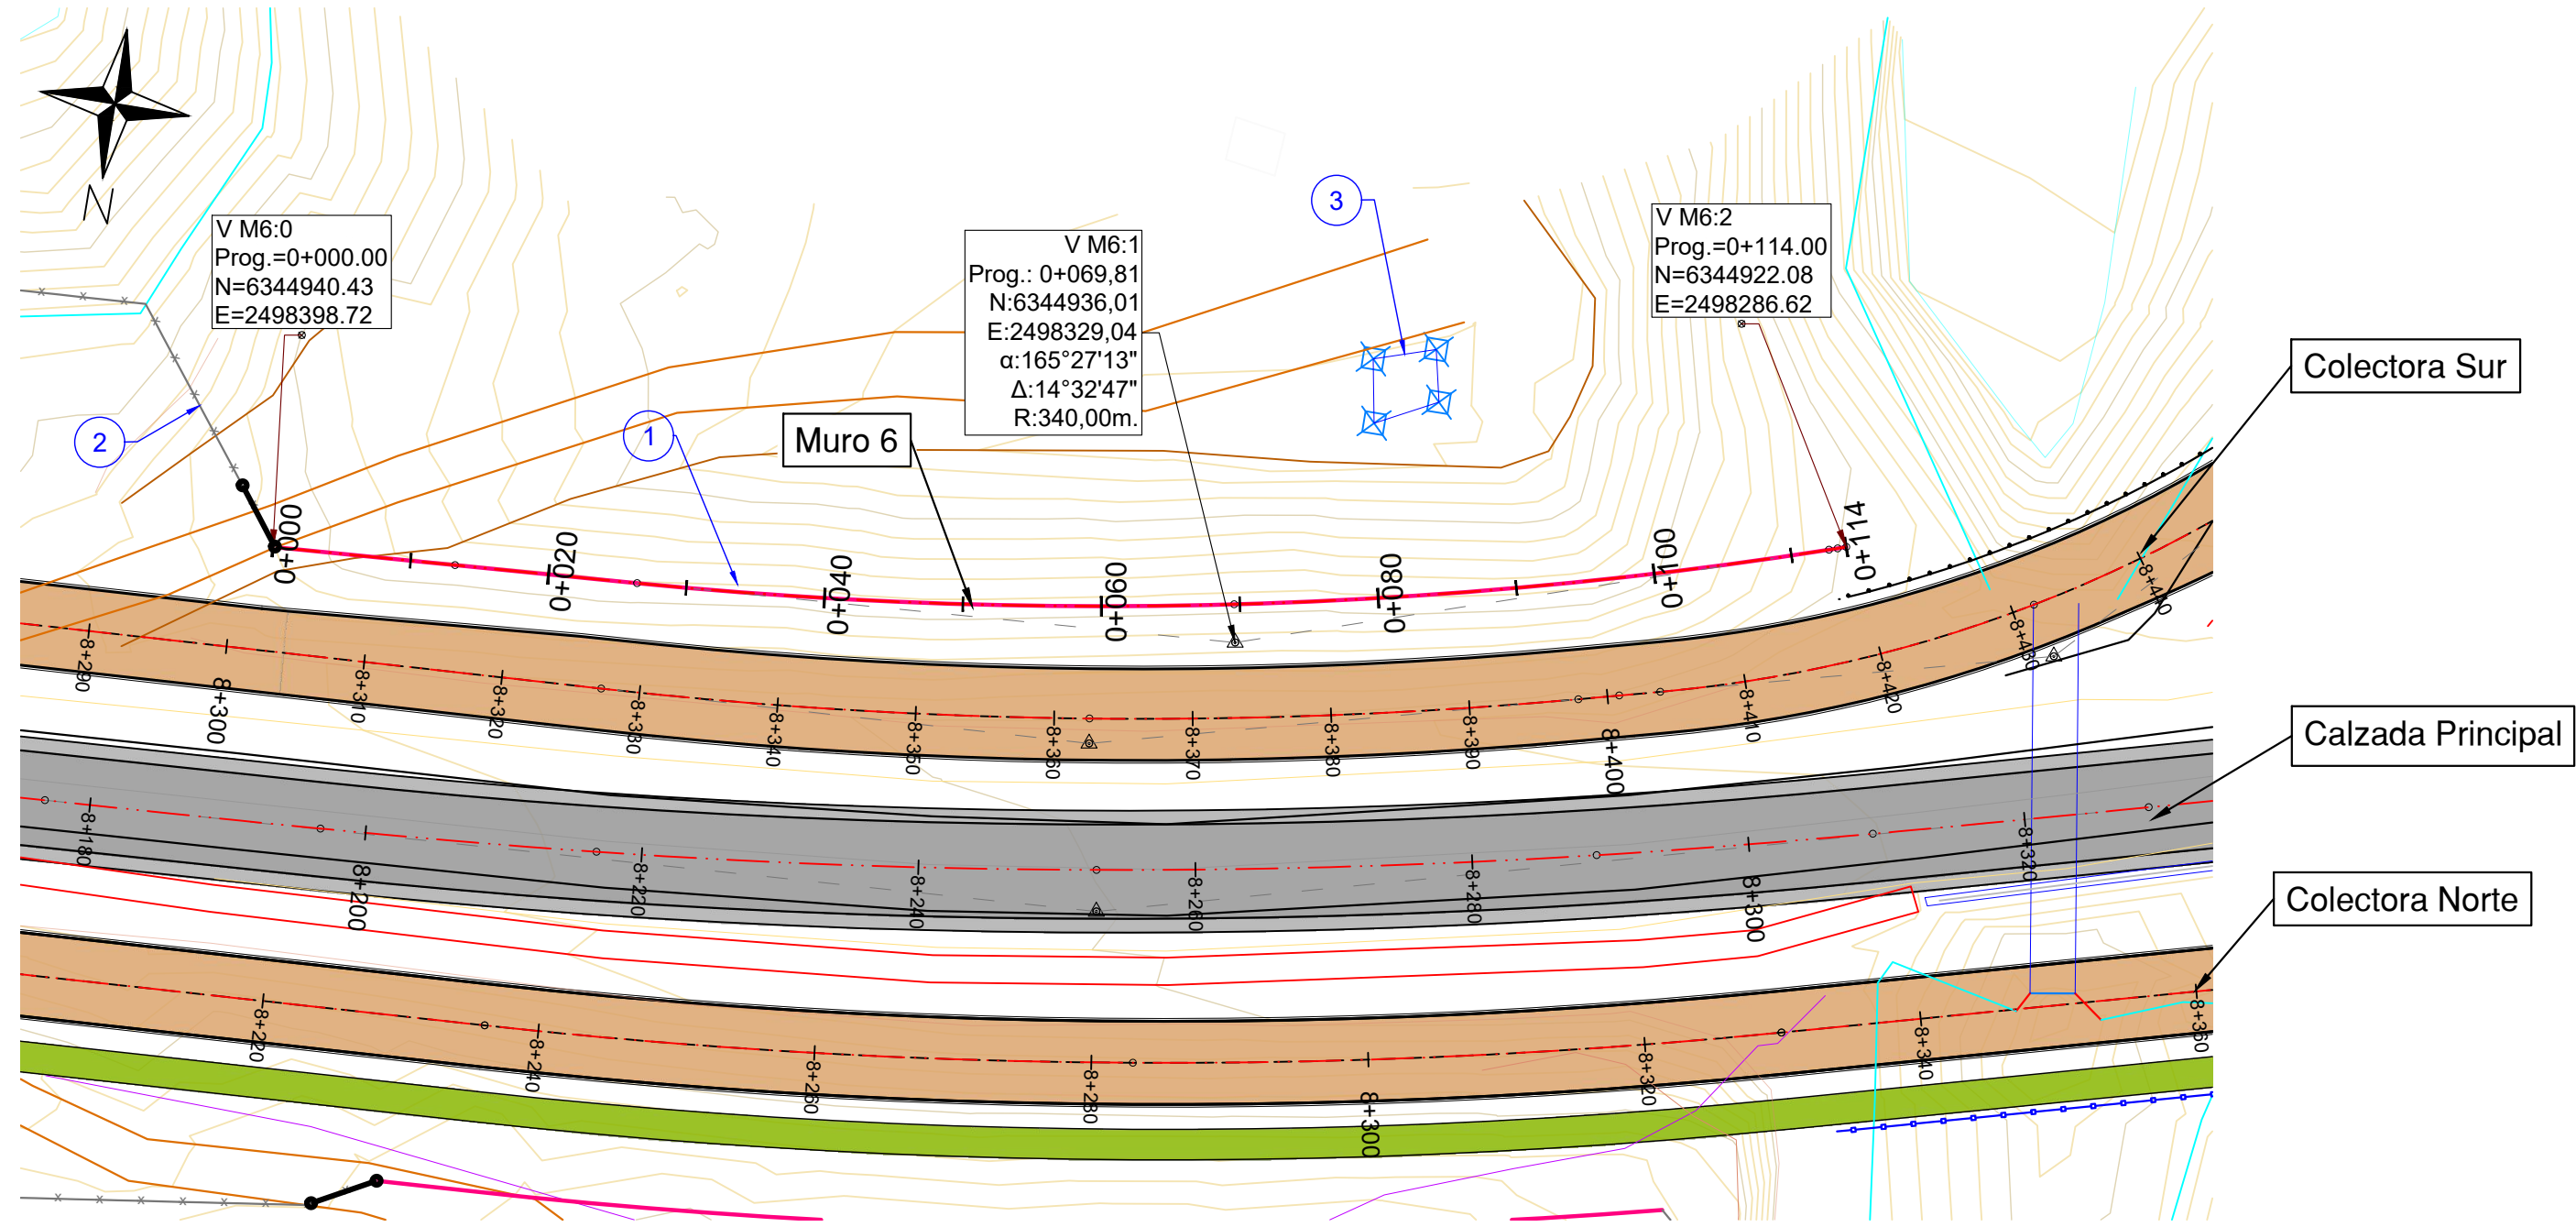


MURO 7

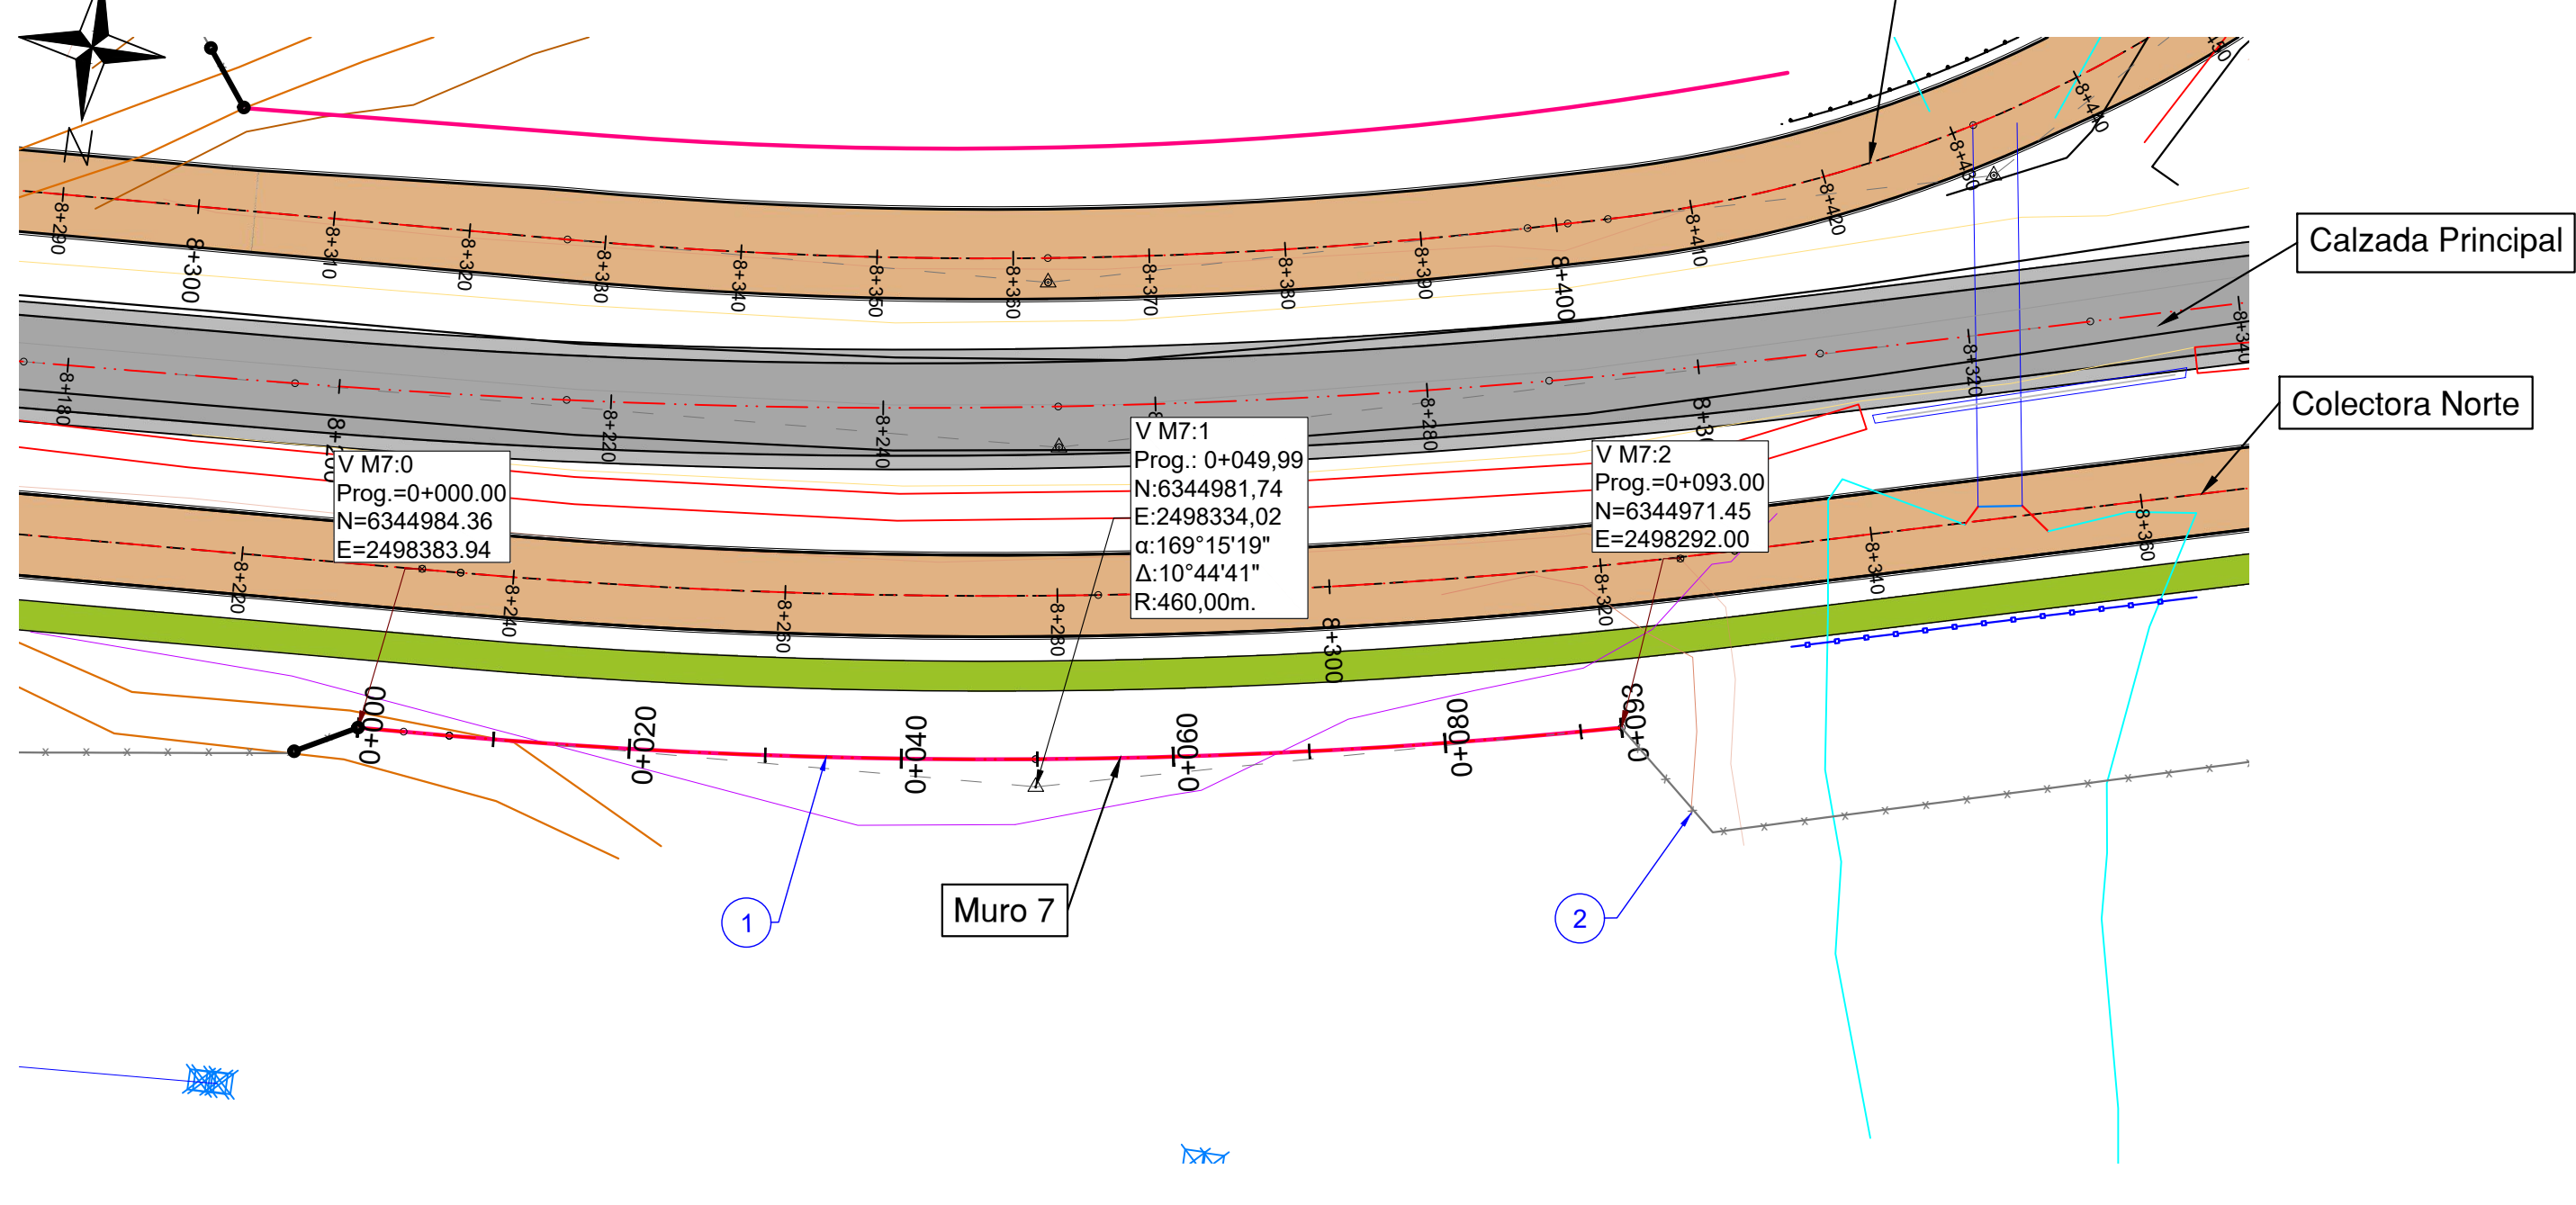


PERFIL LONGITUDINAL MURO 6

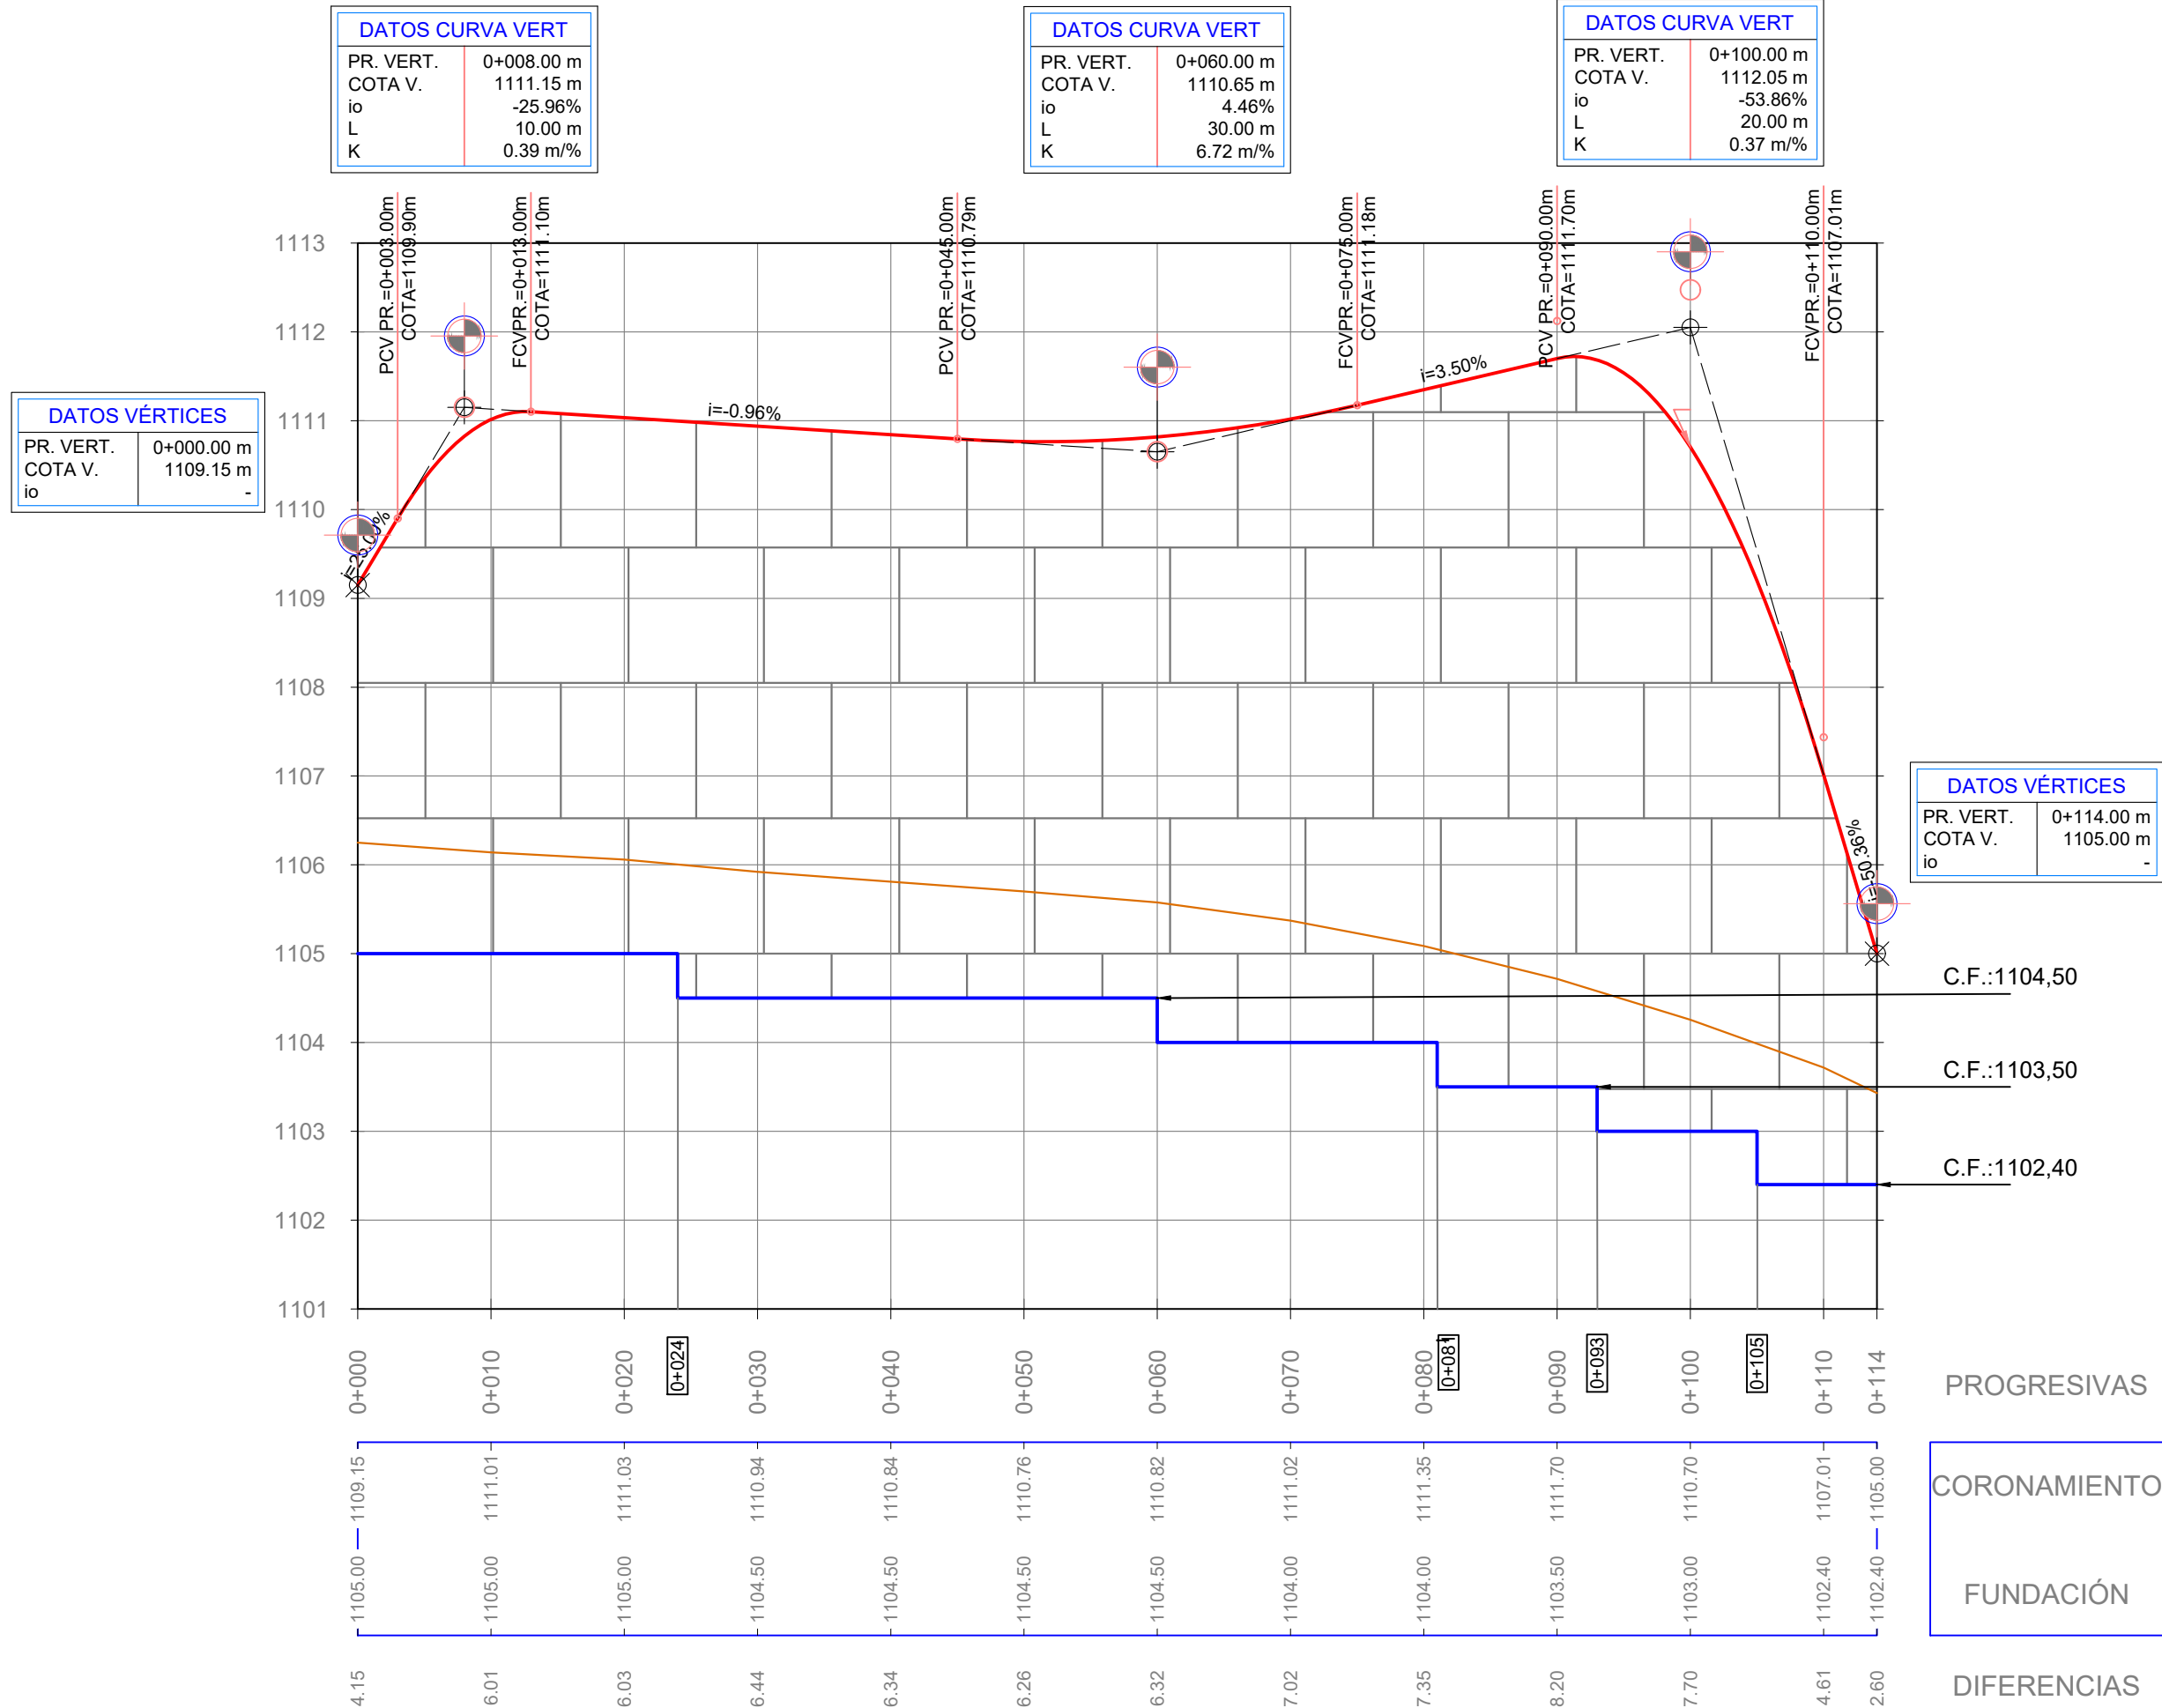




PERFIL LONGITUDINAL MURO 7

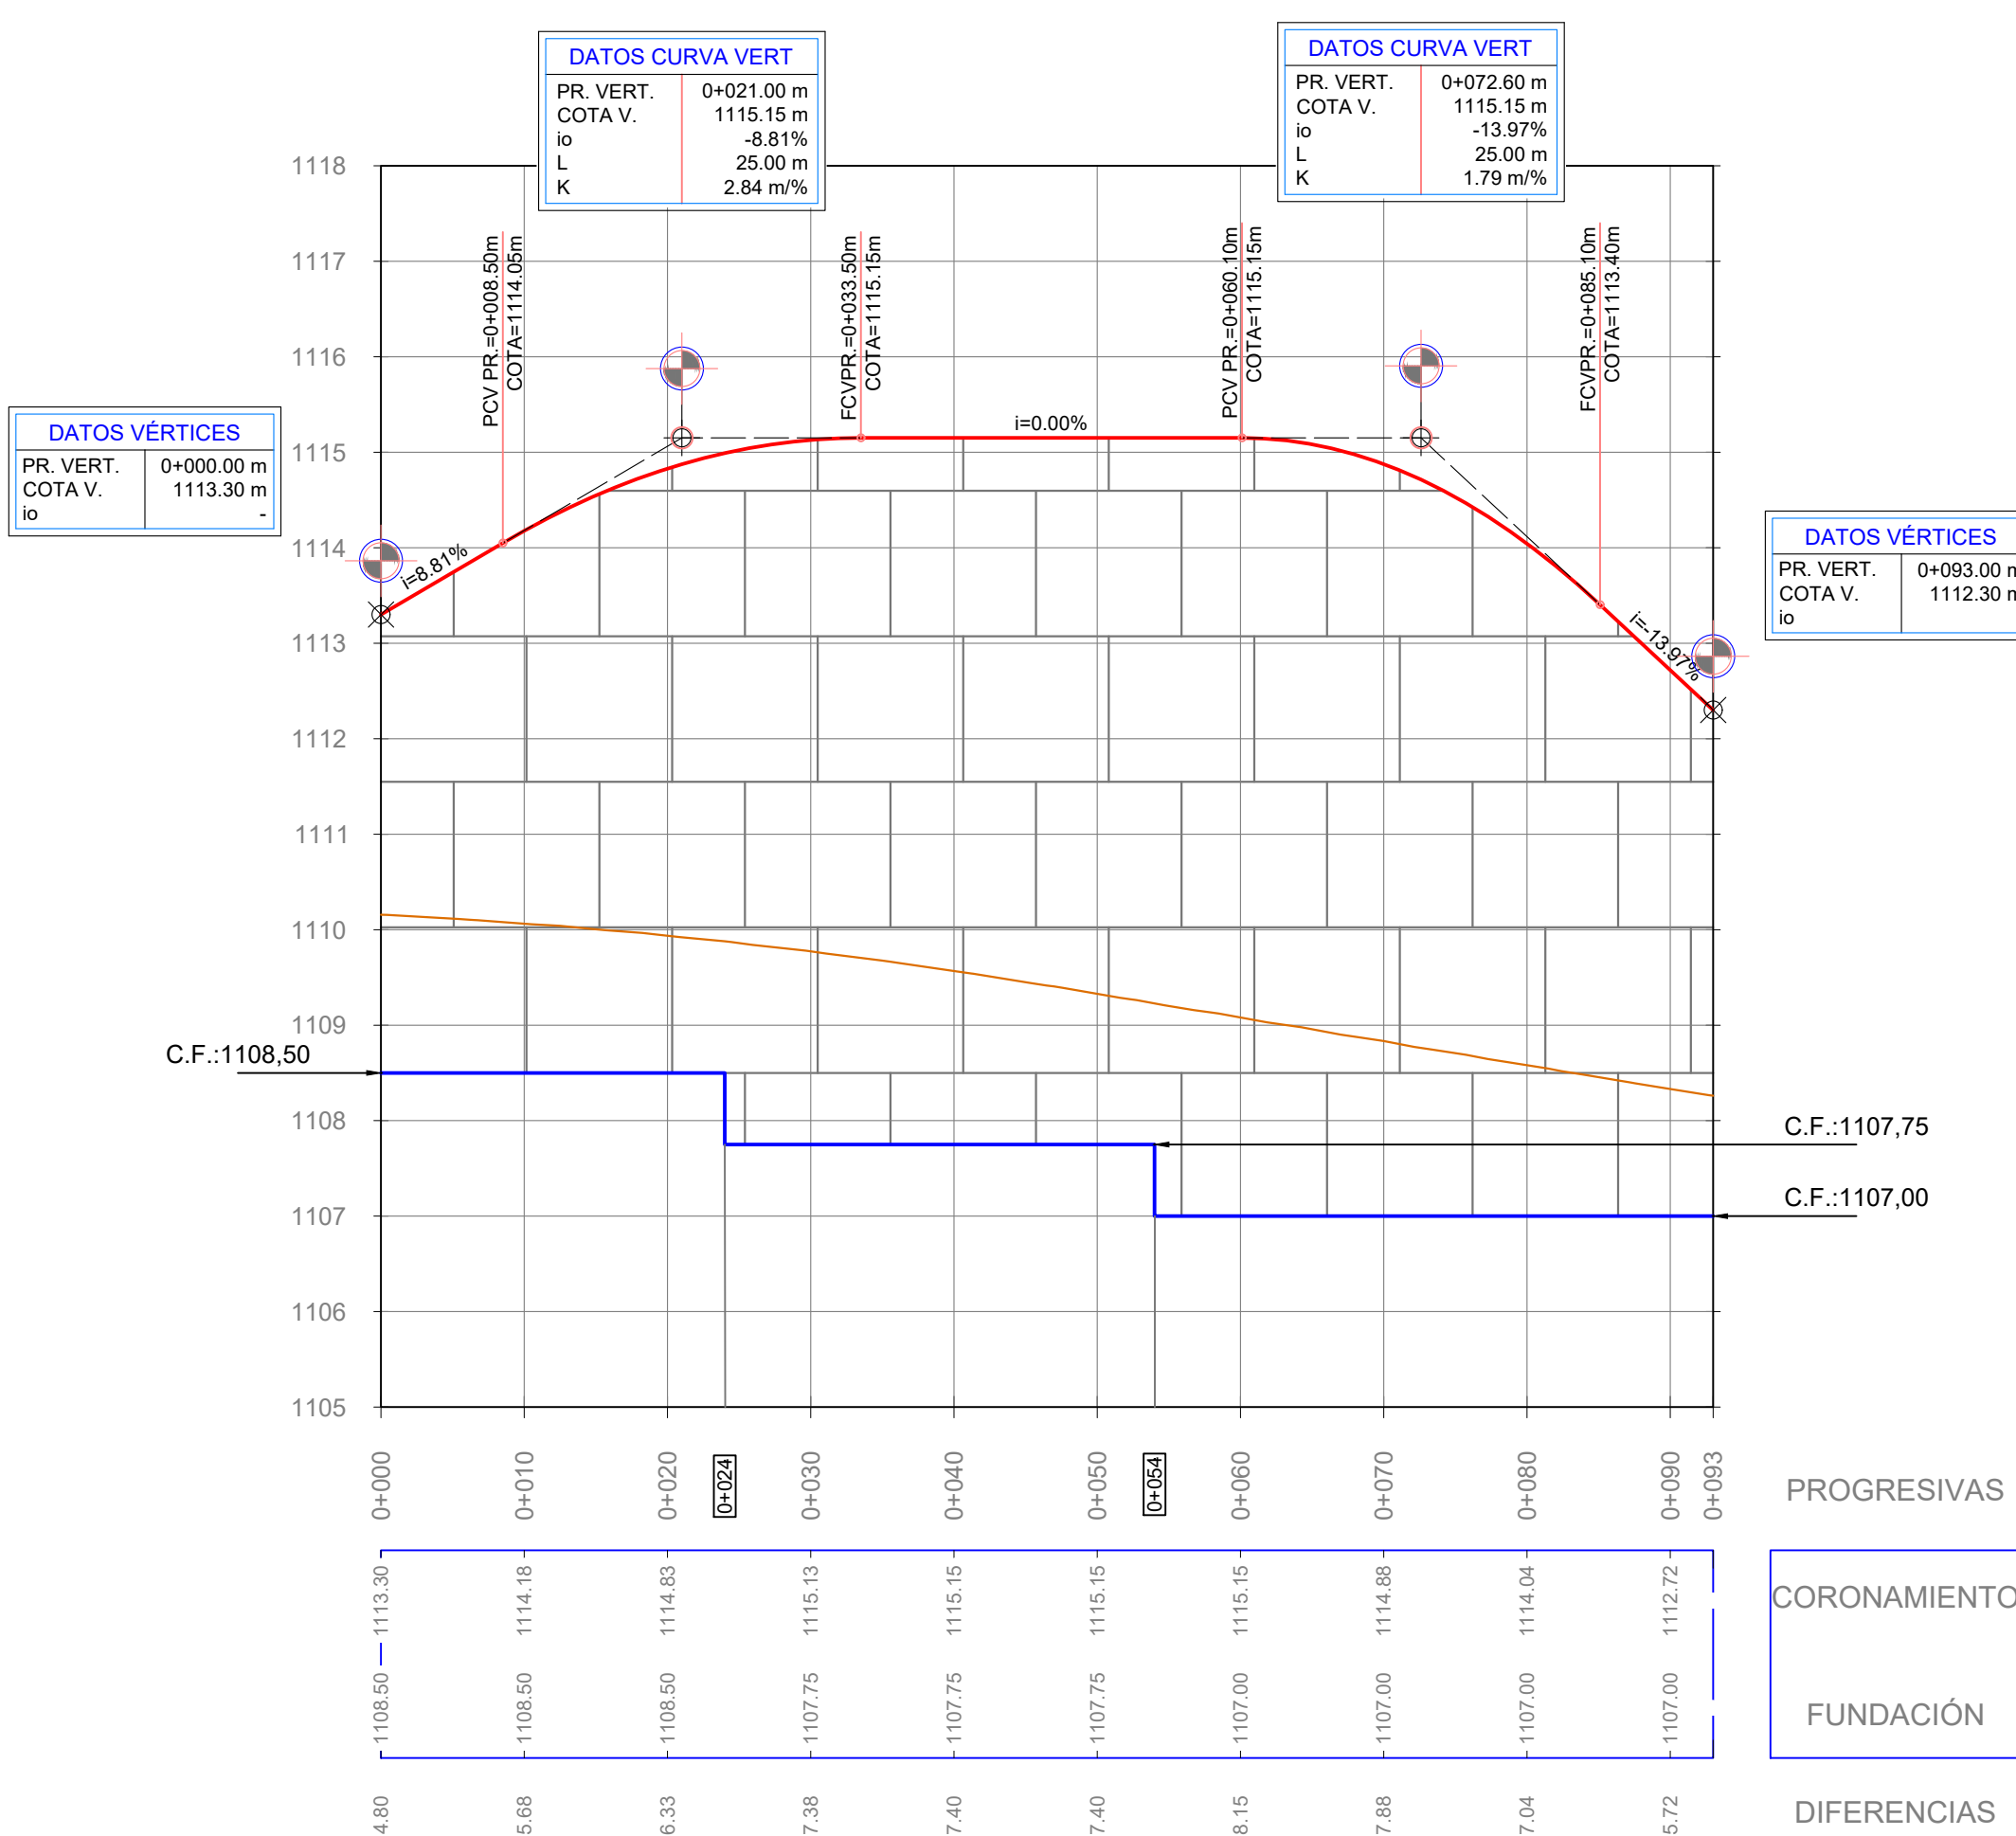

Detalle para Replanteo de Muro 6 y 7
Esc 1:50

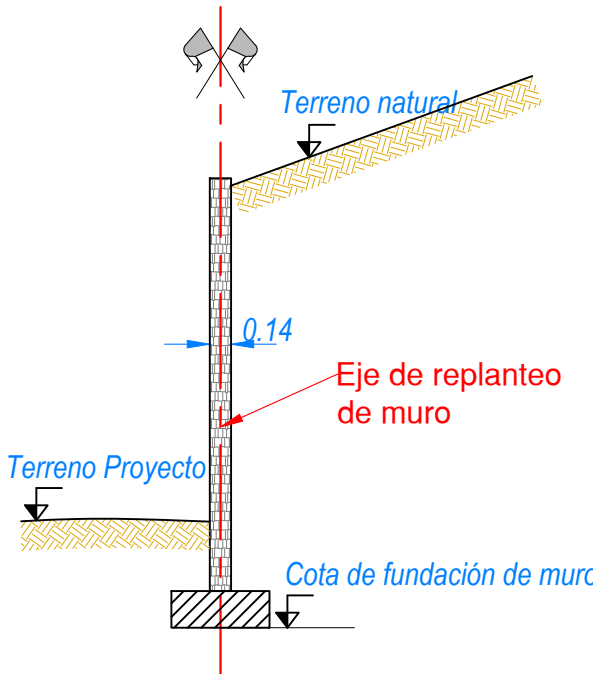


SIGNIFICADO DE LOS NUMEROS	1	CONSTRUCCIÓN DE MURO DE SUELO MECÁNICAMENTE ESTABLE.	2	CONSTRUCCIÓN DE ALAMBRADOS SEGÚN PLANO TIPO Y ESPECIFICACIONES.	3	TORRE DE ENERGÍA ELÉCTRICA DE ALTA TENSIÓN A CONSERVAR	4		5		6		7		8	Esc. H. = 1:500 Esc. V. = 1:75	 Obra: MEJORA DEL CORREDOR DE LA RUTA PROVINCIAL Nº 82 Tramo III: Rotonda Gob. Ortiz - Cacheuta Sección A: Rotonda Gob. Ortiz - Acceso a Playa Luján Ubicación: Dpto. Luján de Cuyo, Provincia de Mendoza MUROS 6 y 7	PLANO
	9		10		11		12		13		14		15		16	Administrador		
	17		18		19		20		21		22		23		24	Ing. Osvaldo Romagnoli		

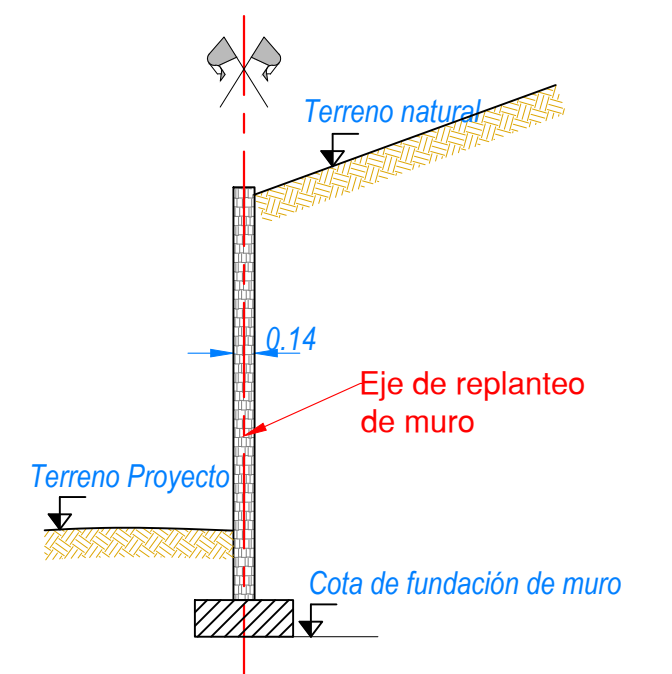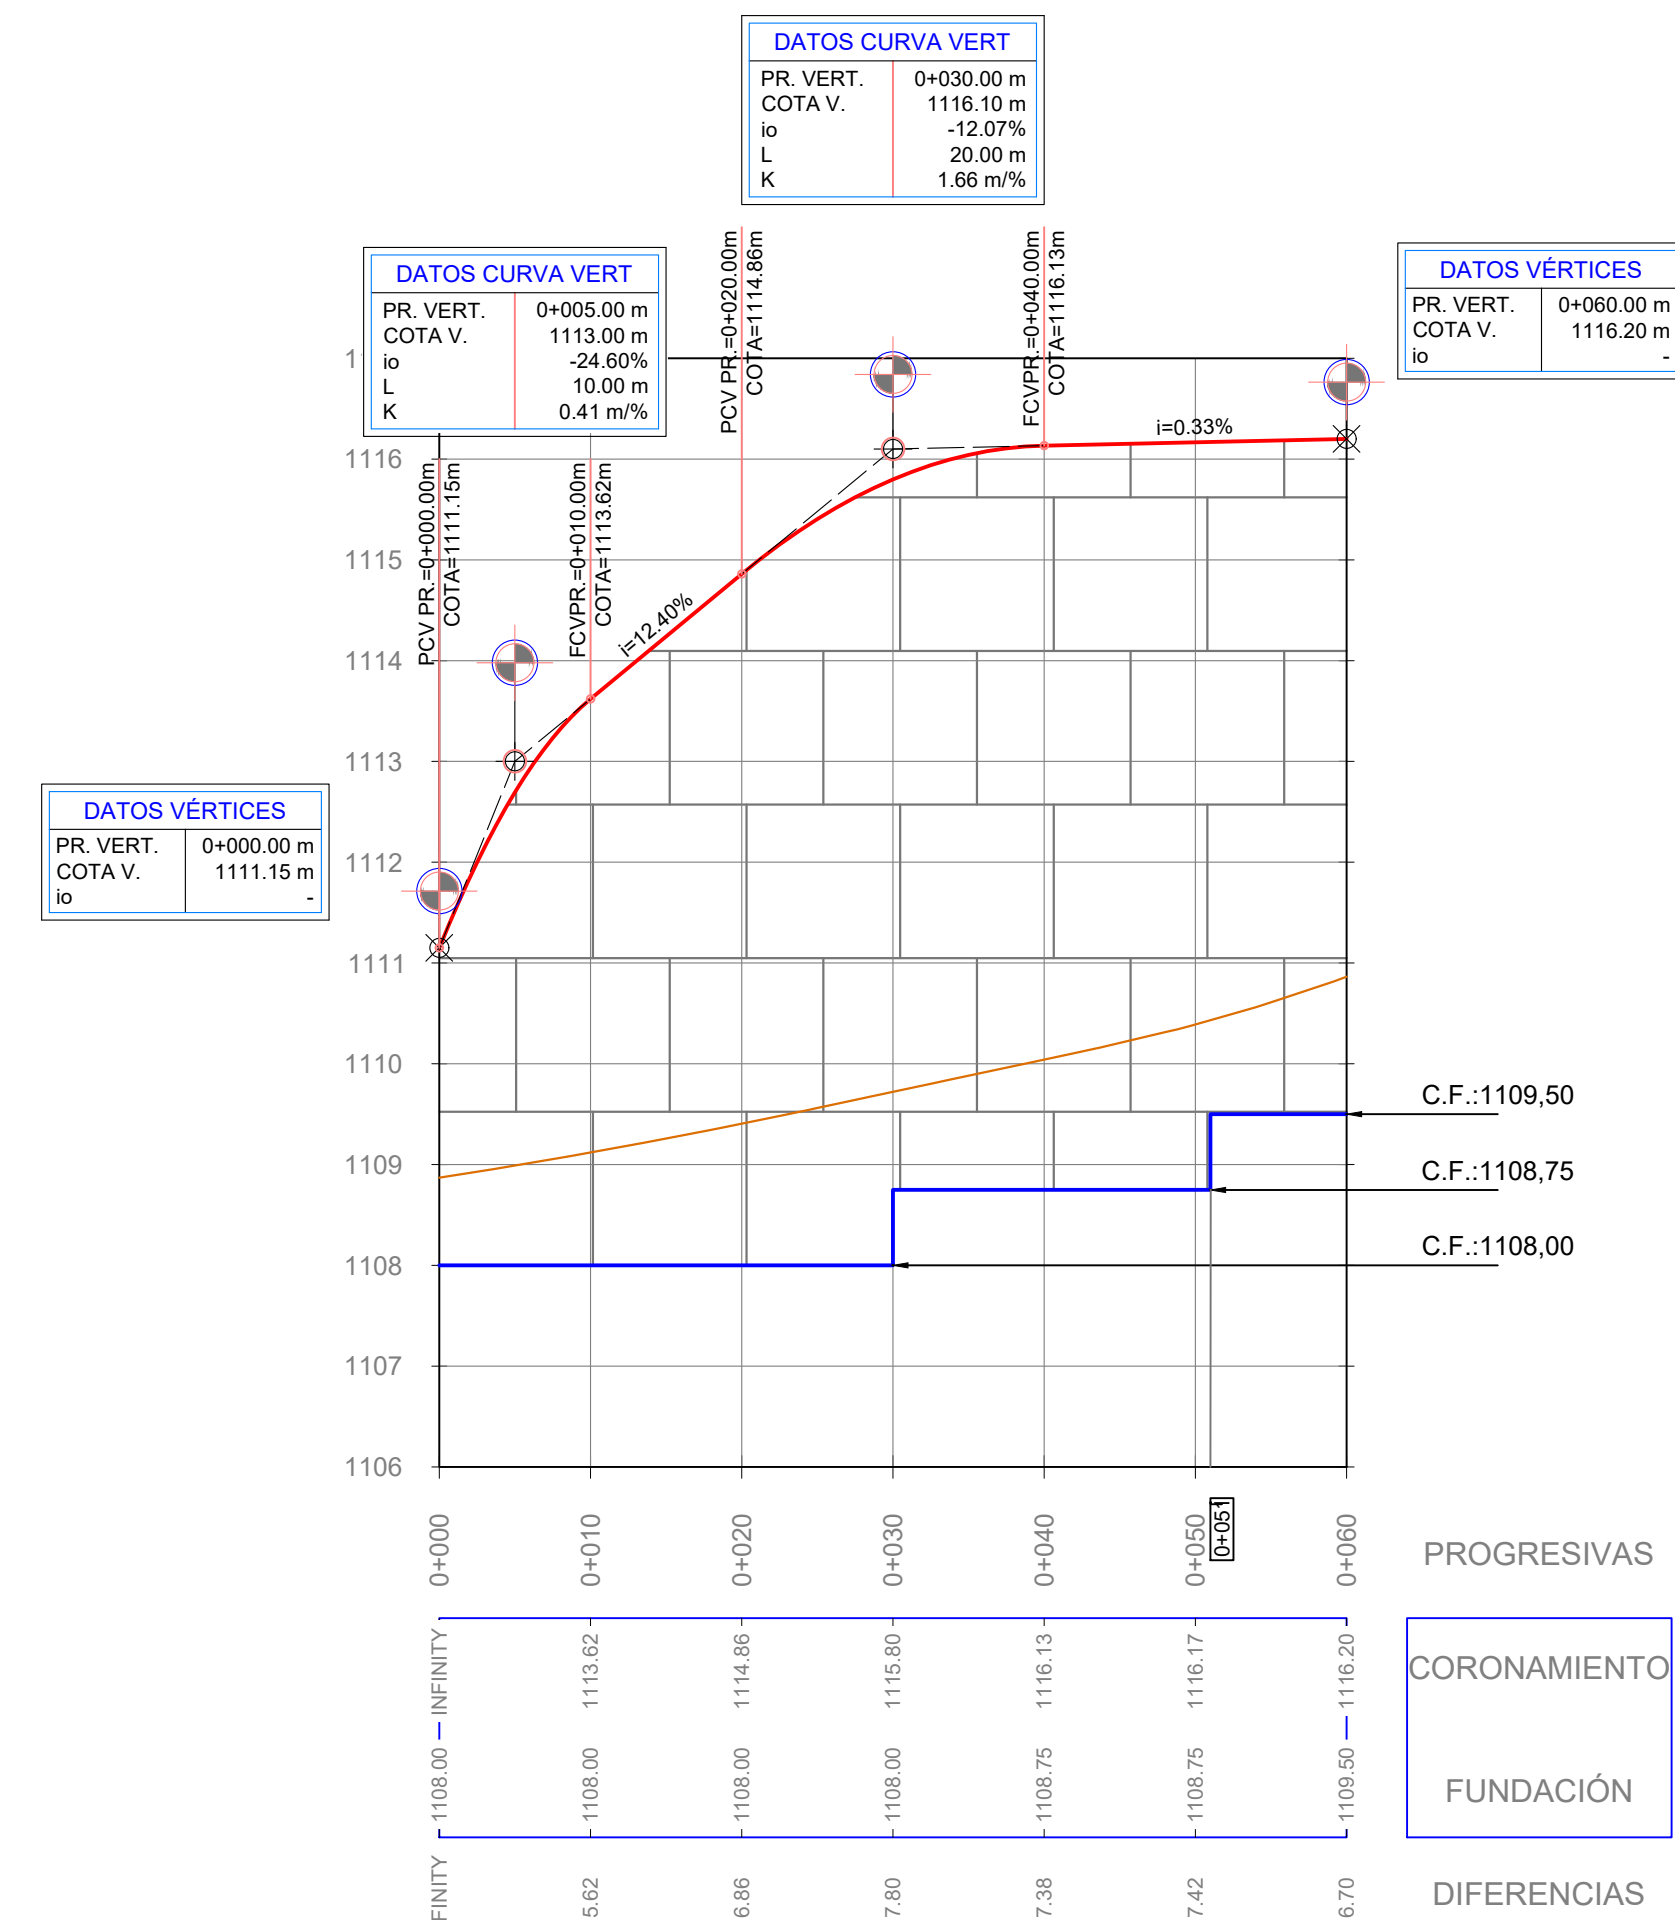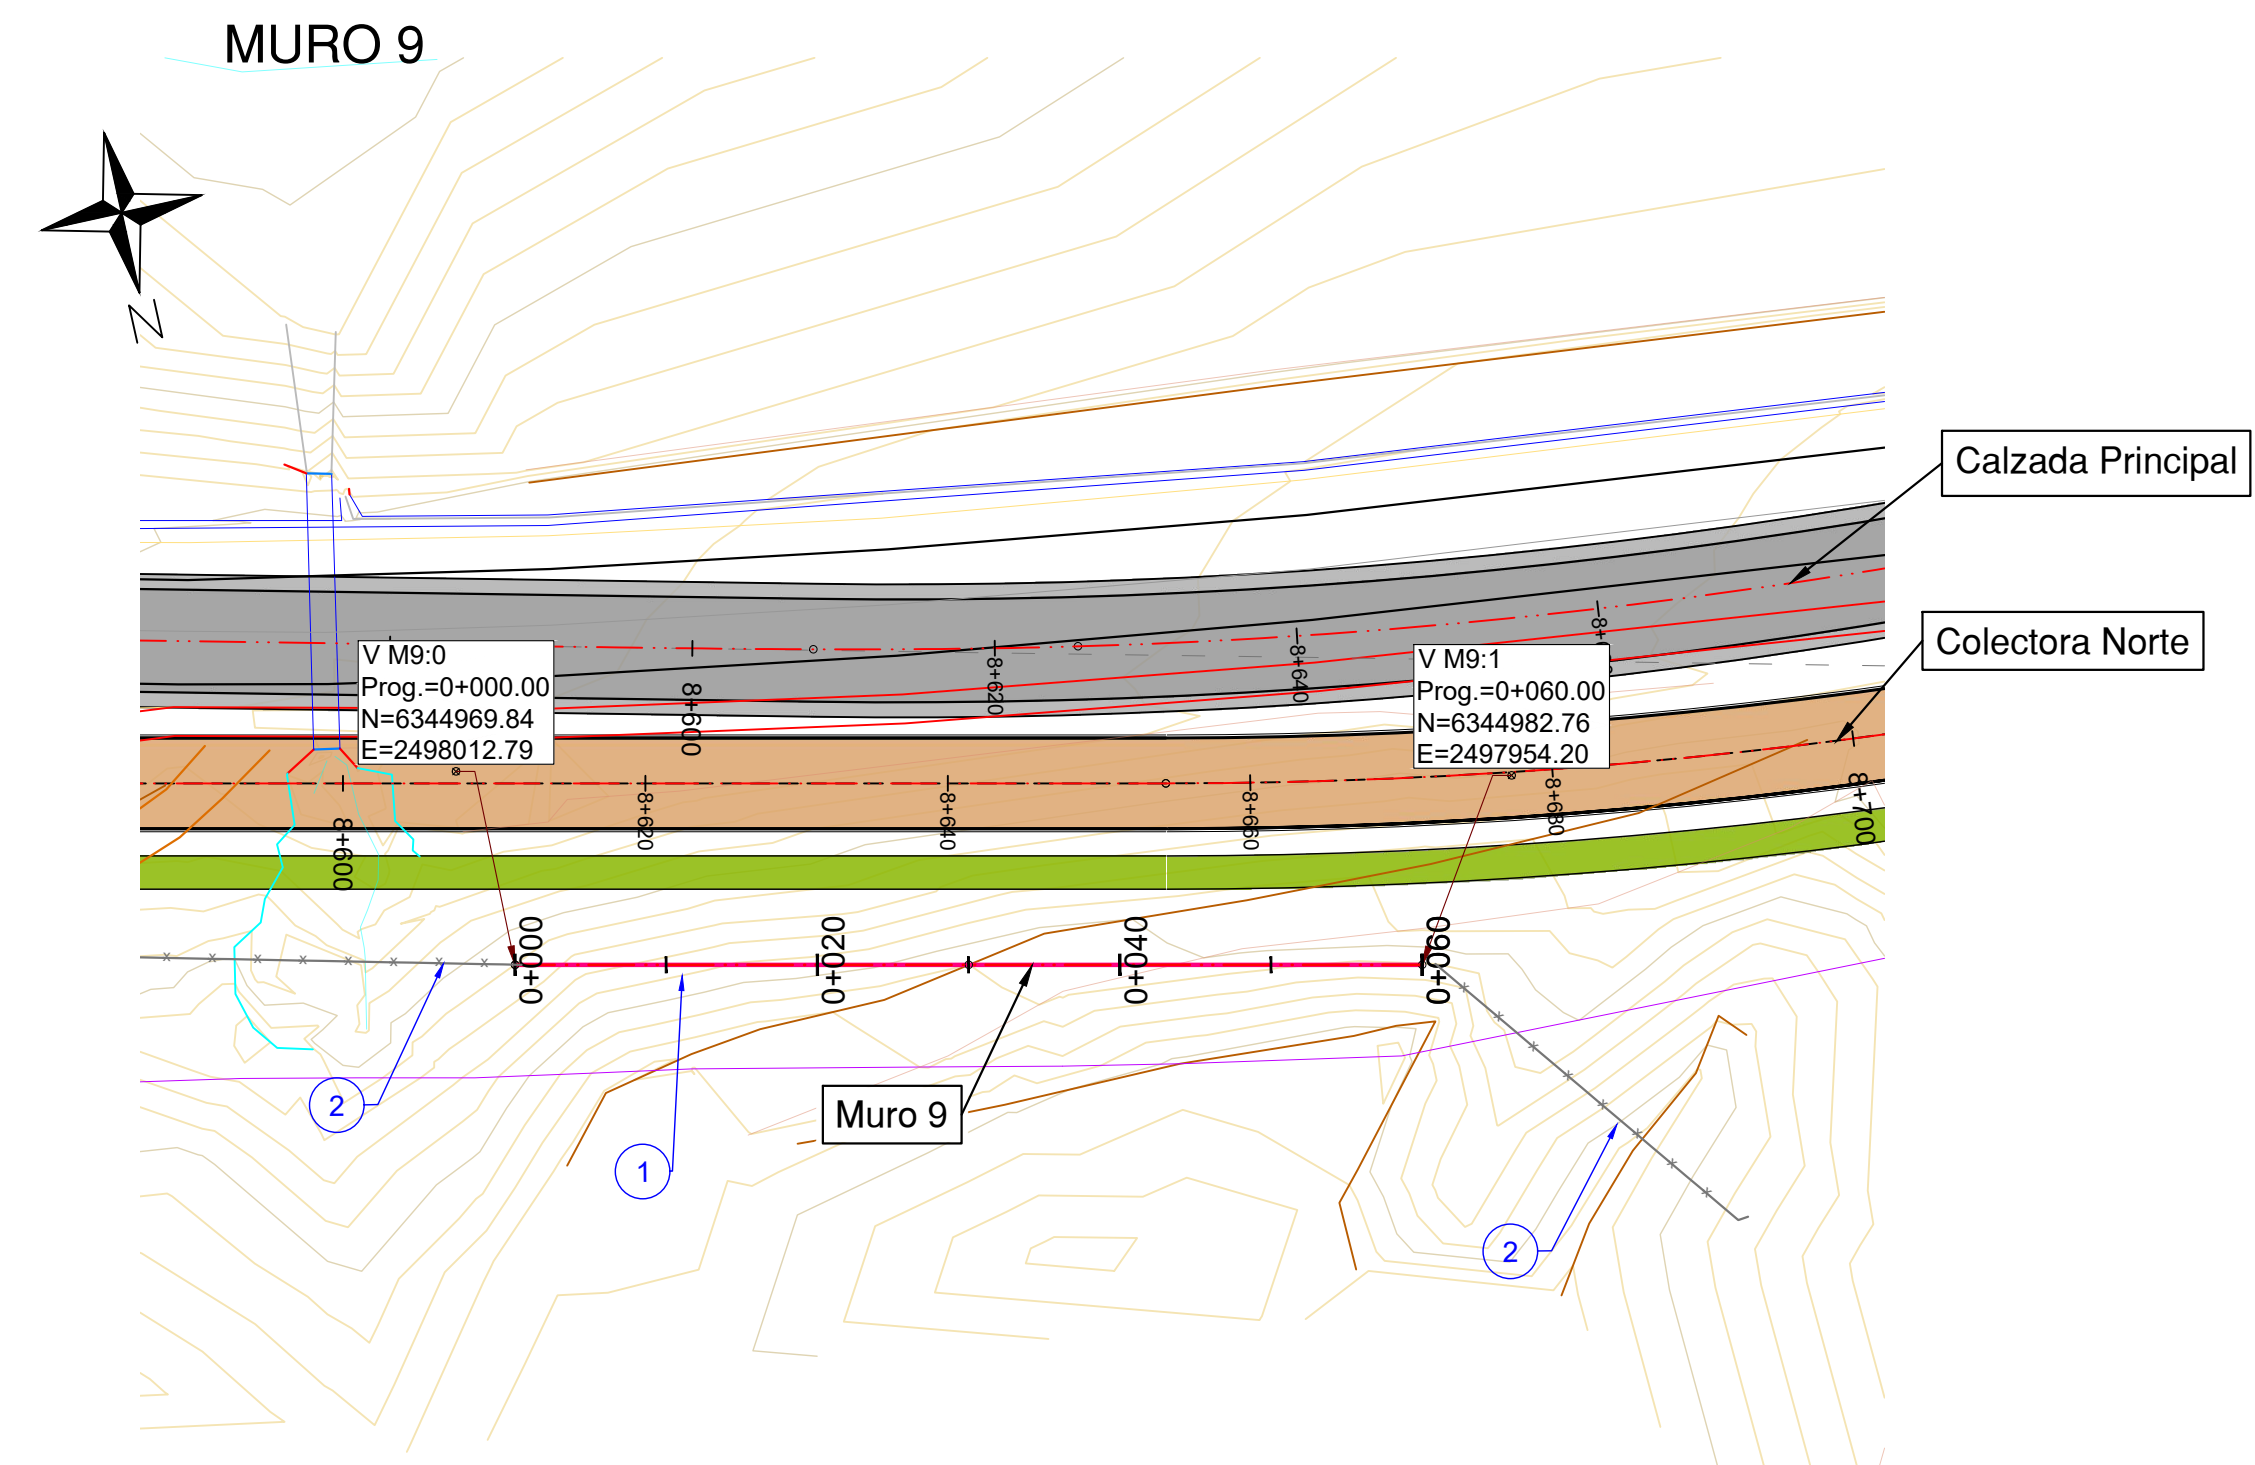


IDENTIFICADO DE LOS NUMEROS	1	2	3	4	5	6	7	8	Esc. H. = 1:500 Esc. V. = 1:75				  				PLANO -
	9	10	11	12	13	14	15	16	Administrador Ing. Osvaldo Romagnoli	Sub Administrador Lic. Oscar Giuberti	Gerente Técnico Ing. Gustavo Cantero	Jefe Dpto. Est. y Proy.	Obra: MEJORA DEL CORREDOR DE LA RUTA PROVINCIAL Nº 82 Tramo III: Rotonda Gob. Ortiz - Cacheuta Sección A: Rotonda Gob. Ortiz - Acceso a Playa Luján Ubicación: Dpto. Luján de Cuyo. Provincia de Mendoza				
	17	18	19	20	21	22	23	24				Proyectistas				EyP - DPV - Mza.	MUROS 8 y 9

MURO N° 10 y 11
(Colectora Norte)

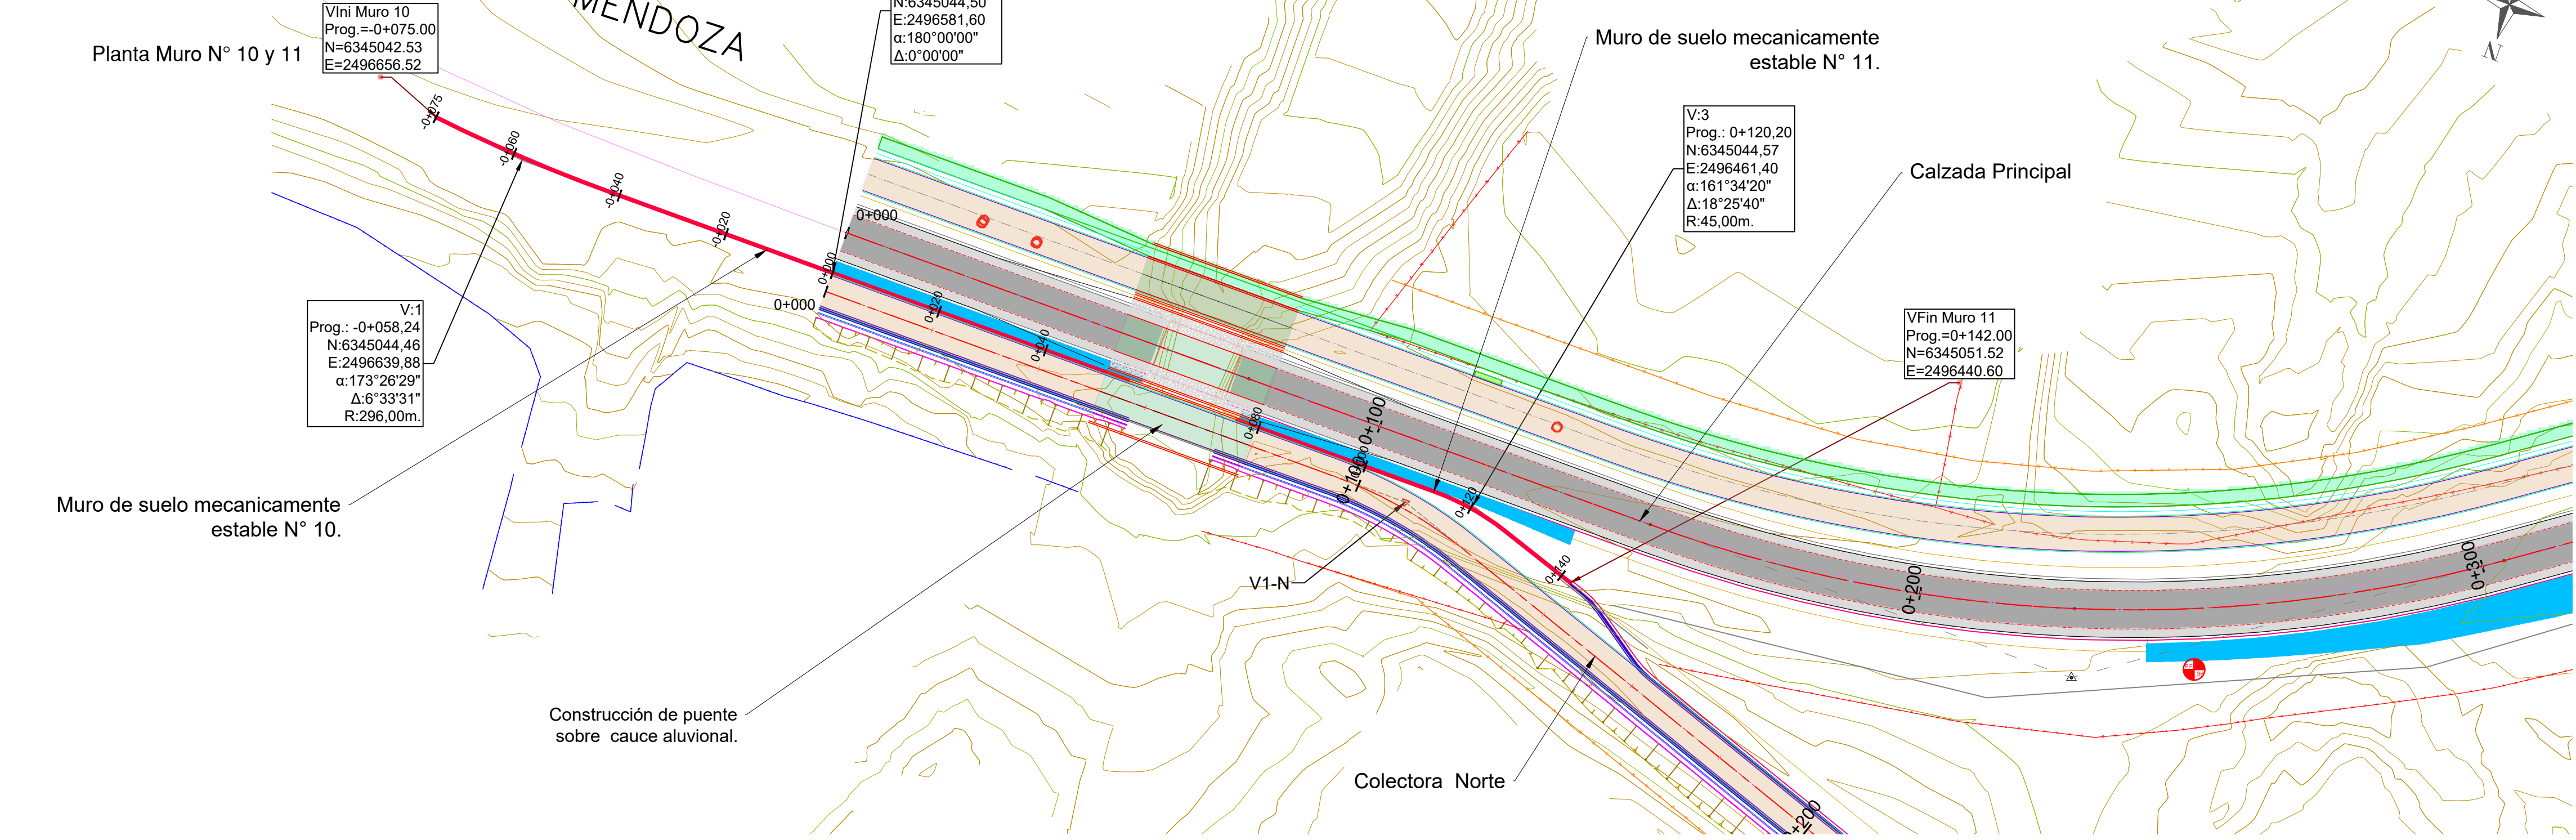


PUNTOS FIJOS DE NIVELACIÓN			
P. Fijo	Norte	Este	Cota
PF36	6345028,41	2496331,91	1149,429


DETALLE TRANSVERSAL DE MURO.

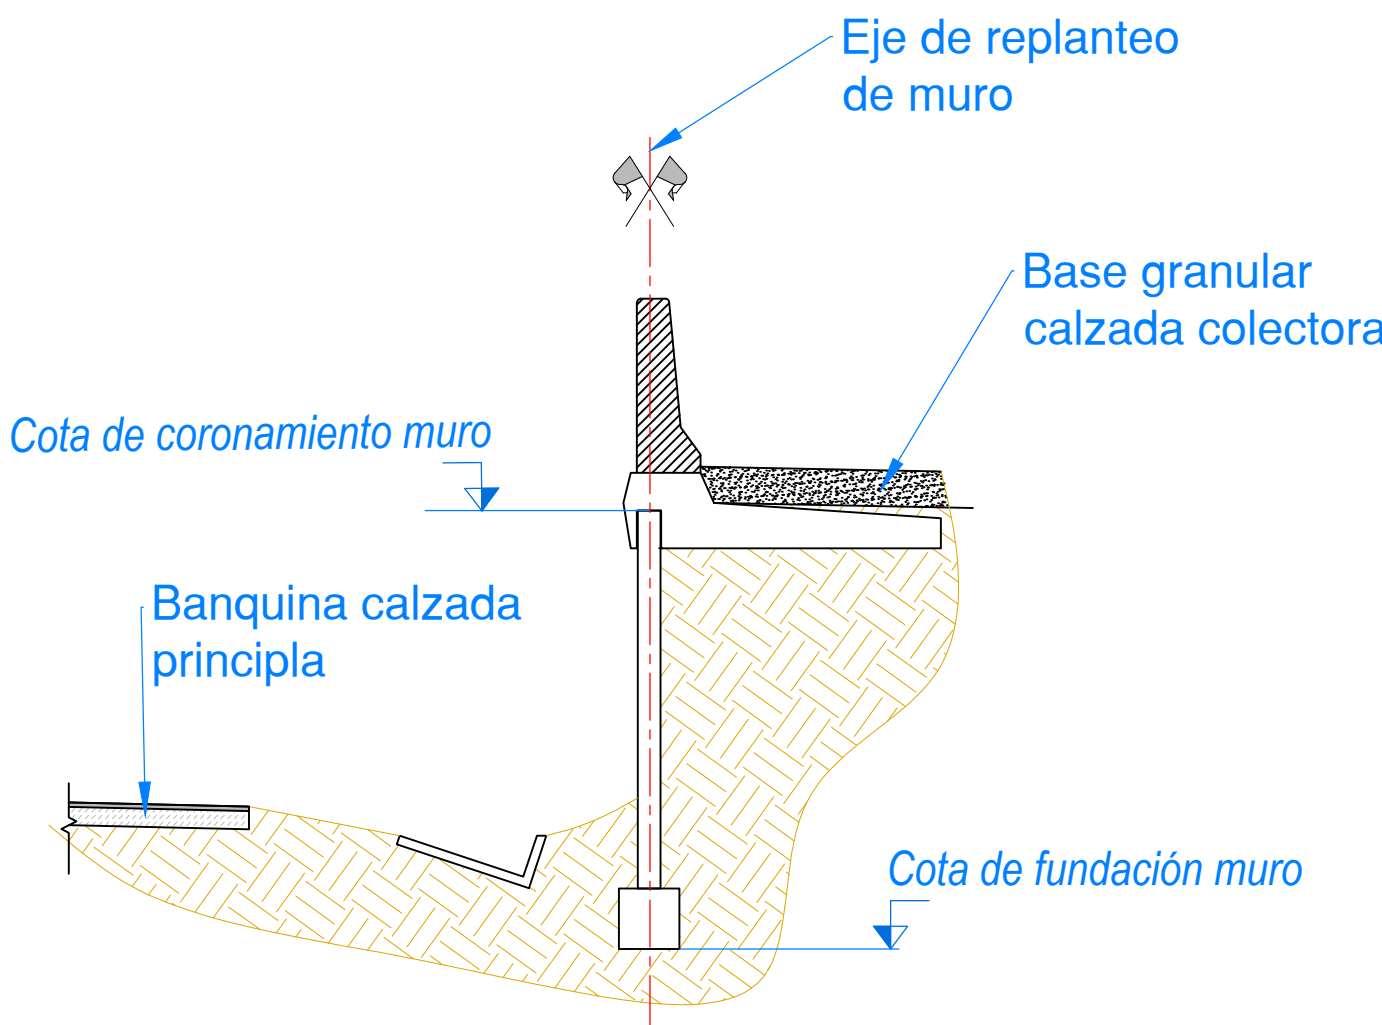

Perfil Longitudinal Muro N° 10.

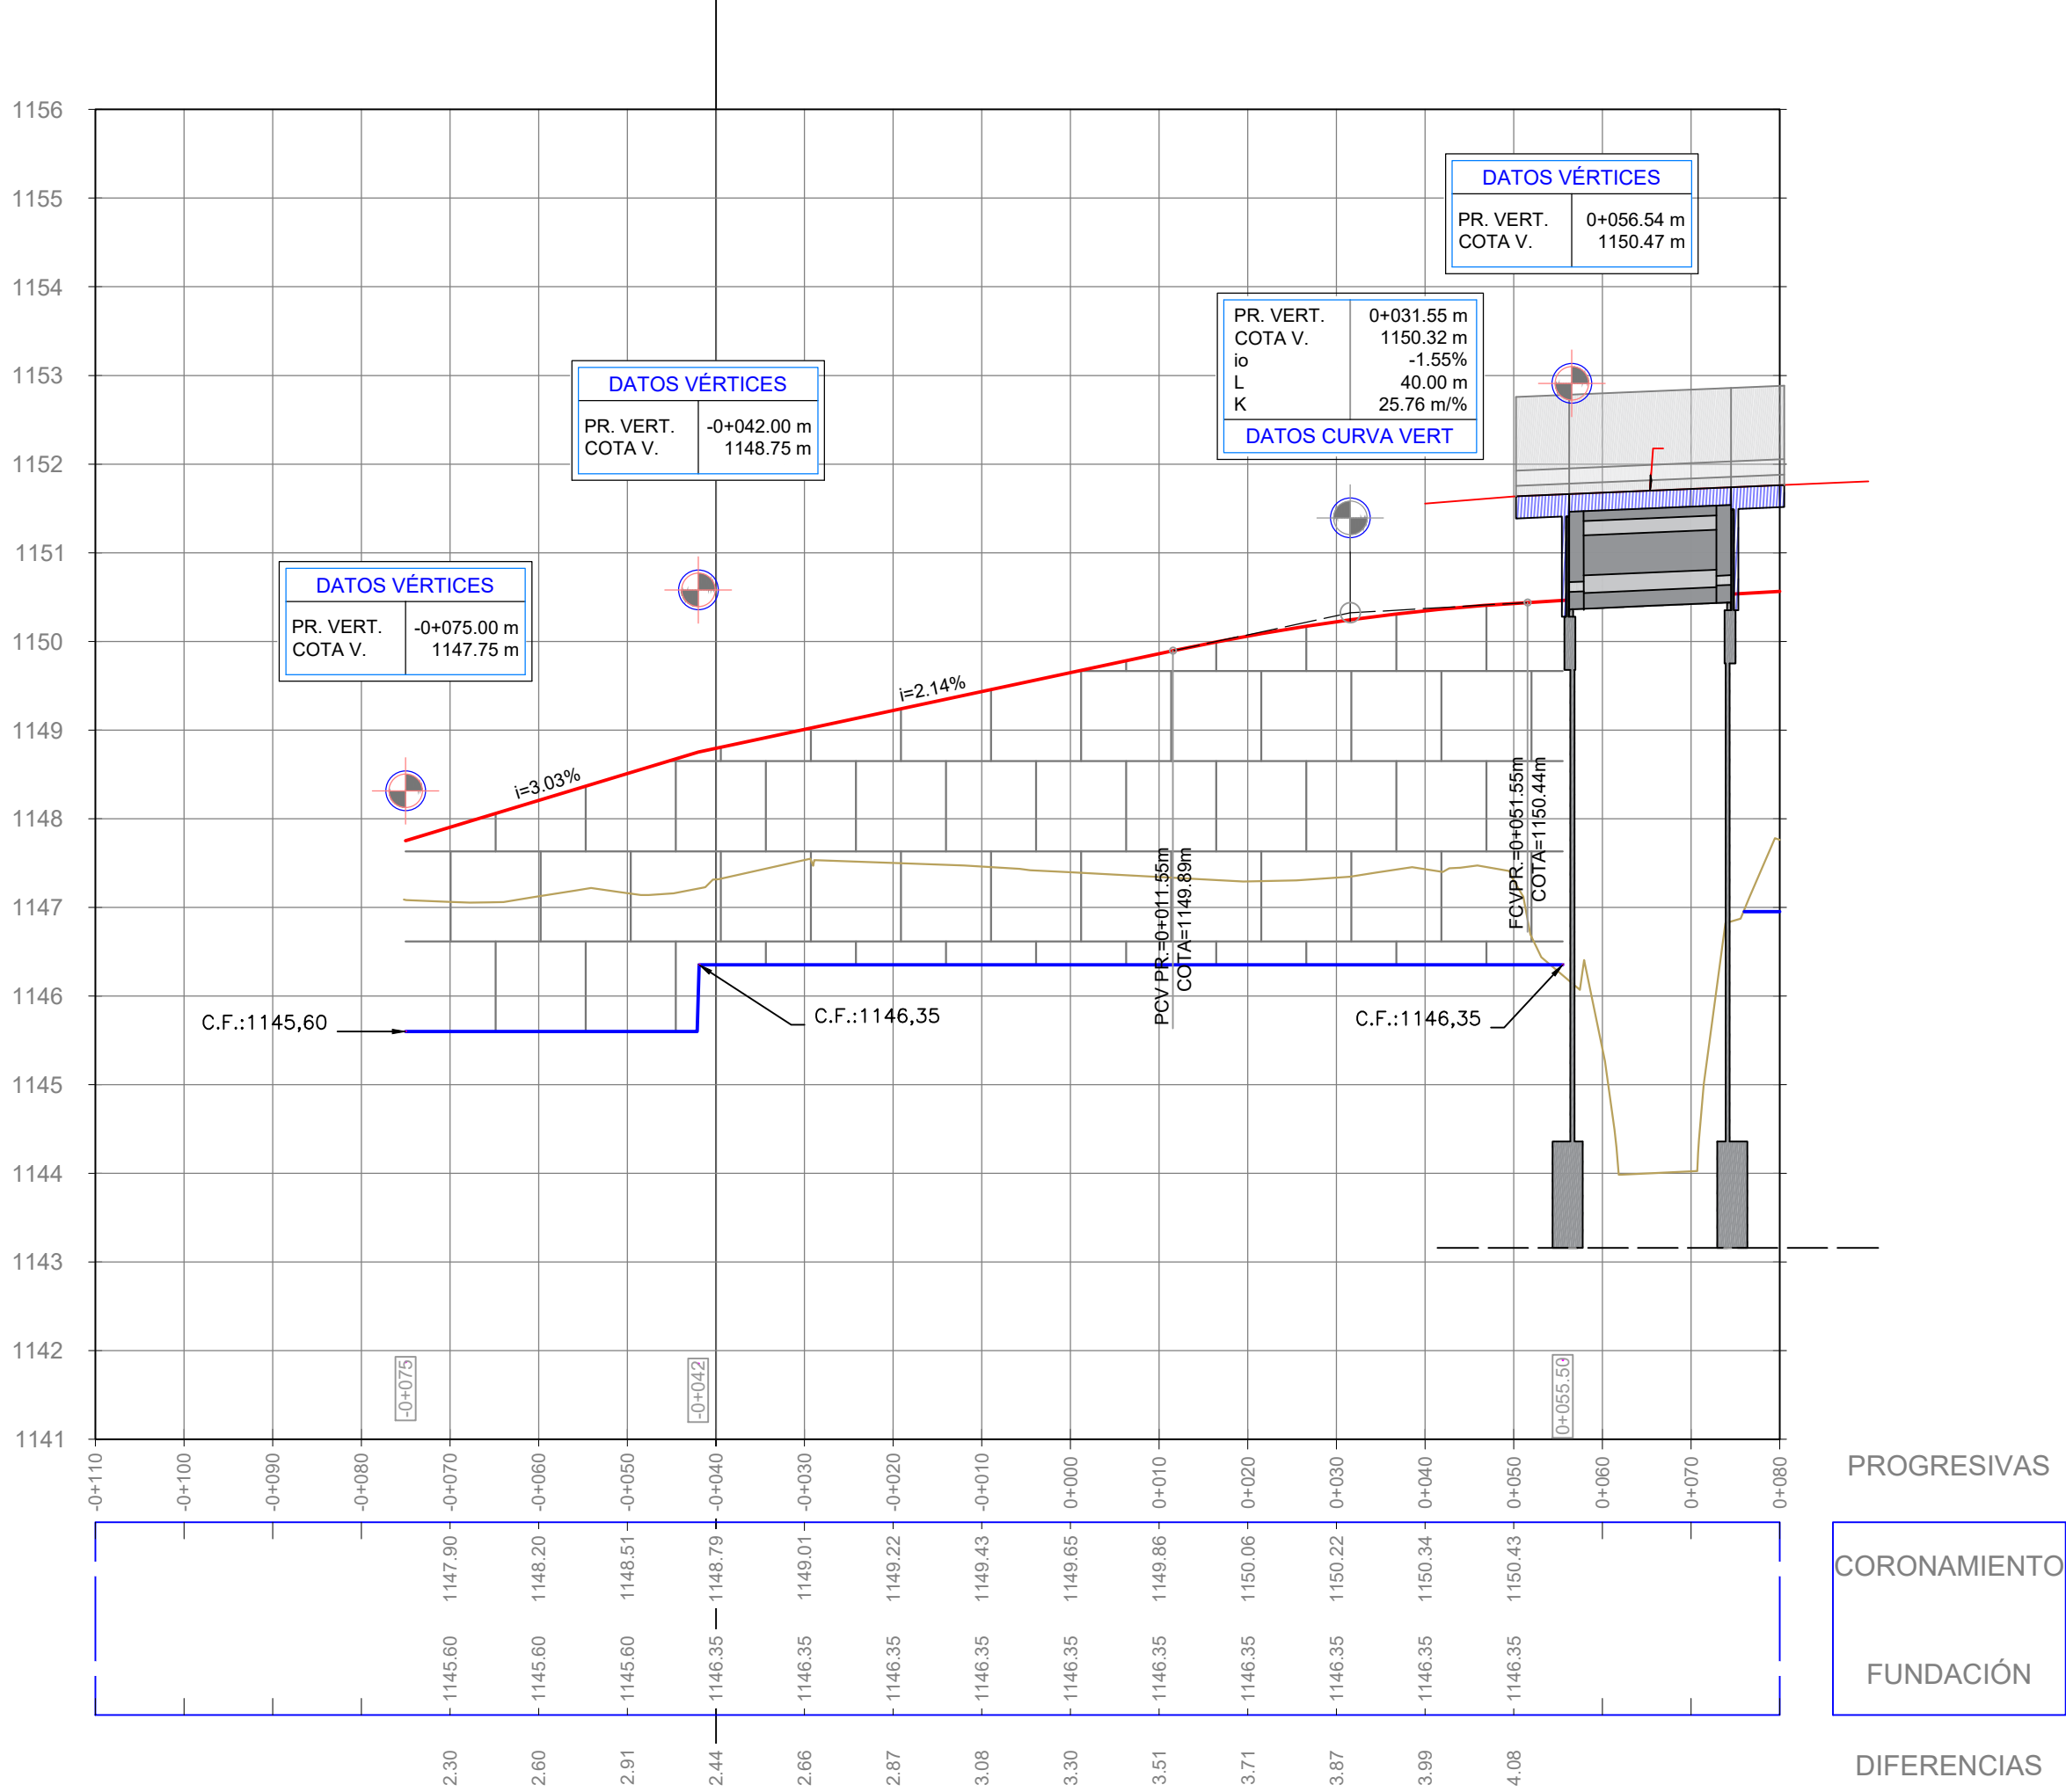

Perfil Longitudinal Muro N° 11.

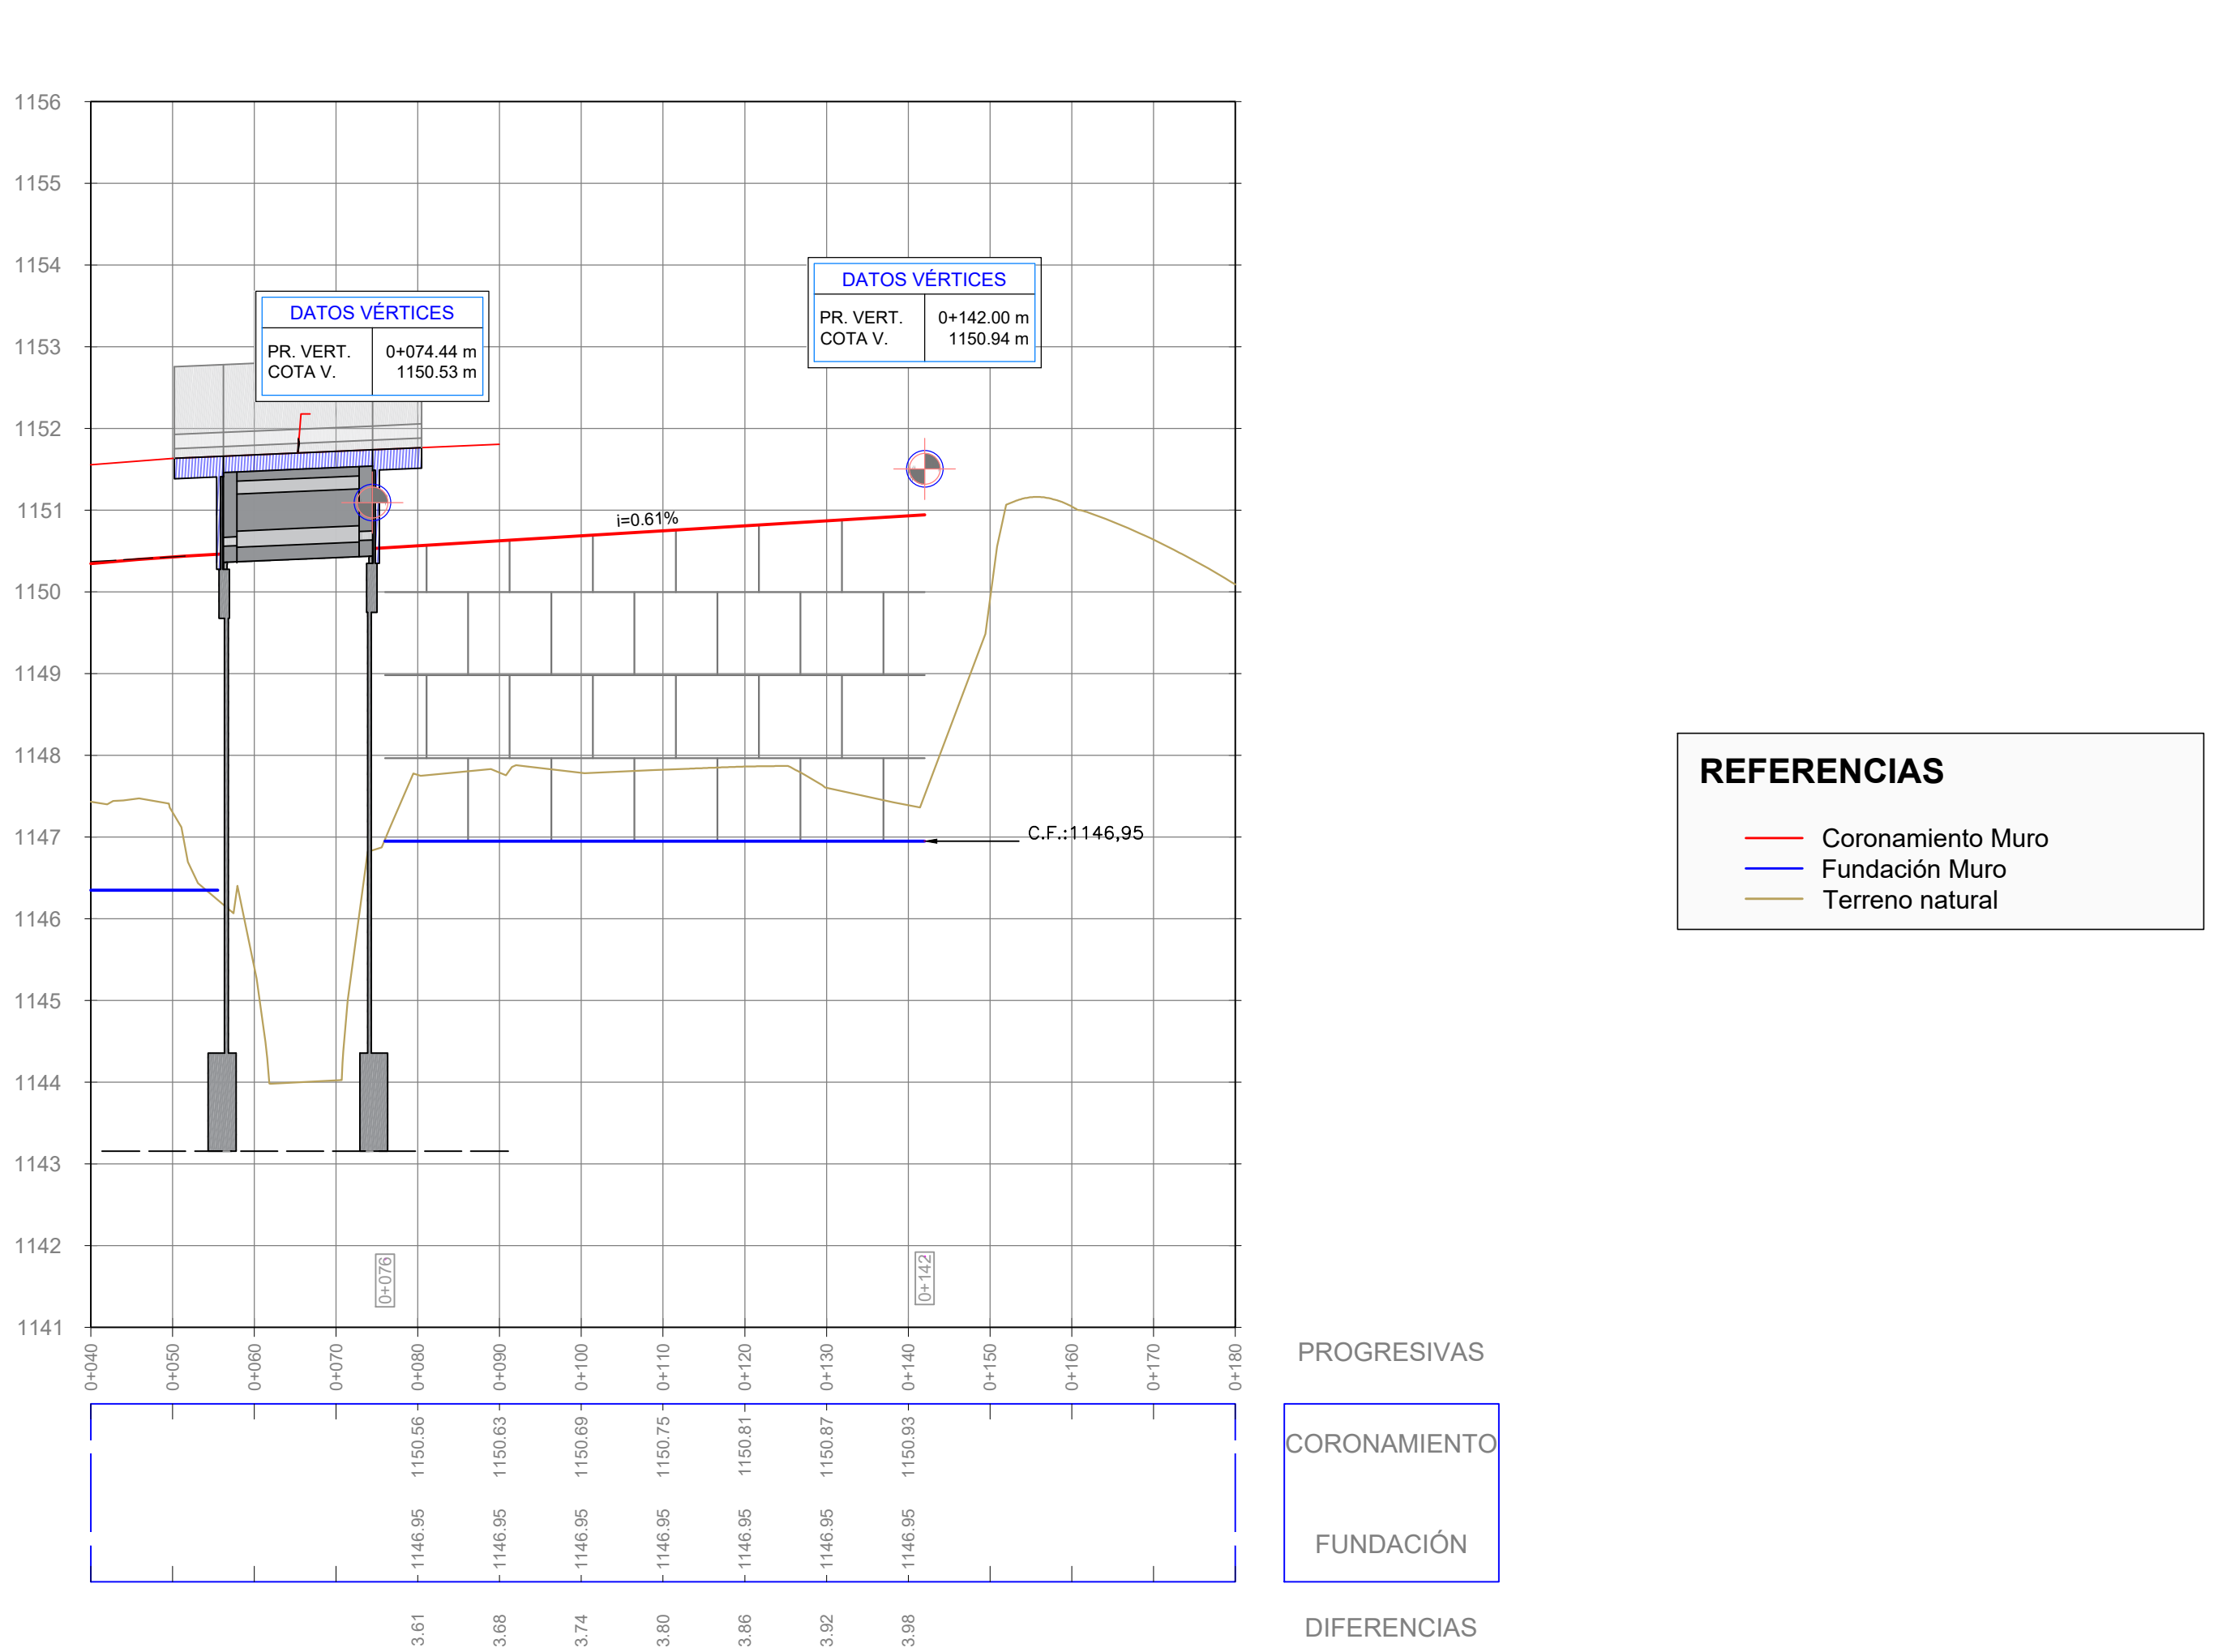


REFERENCIAS	
—	Coronamiento Muro
—	Fundación Muro
—	Terreno natural

SIGNIFICADO DE LOS NÚMEROS	①	②	③	④	⑤	⑥	⑦

Esc. H. = 1:750 Esc. V. = 1:75				PLANO	
Administrador	Sub Administrador	Gerente Técnico	Jefe Dpto. Est. y Proy.	Obra: MEJORA DEL CORREDOR DE LA RUTA PROVINCIAL N° 82 Tramo III: Rotonda Gob. Ortiz - Cacheuta Sección B: Acceso Playa Luján - Inicio pavimento de hormigón Ubicación: Dpto. Luján de Cuyo, Provincia de Mendoza MURO N°10 Y11.	
			Ing. José Giunta		
			Proyectistas		
Ing. Osvaldo Romagnoli	Lic. Oscar Giuberti	Ing. Gustavo Cantero	EyP - DPV - Mza.		


MURO N° 12
(Colectora Norte)

Planta Muro N° 12.

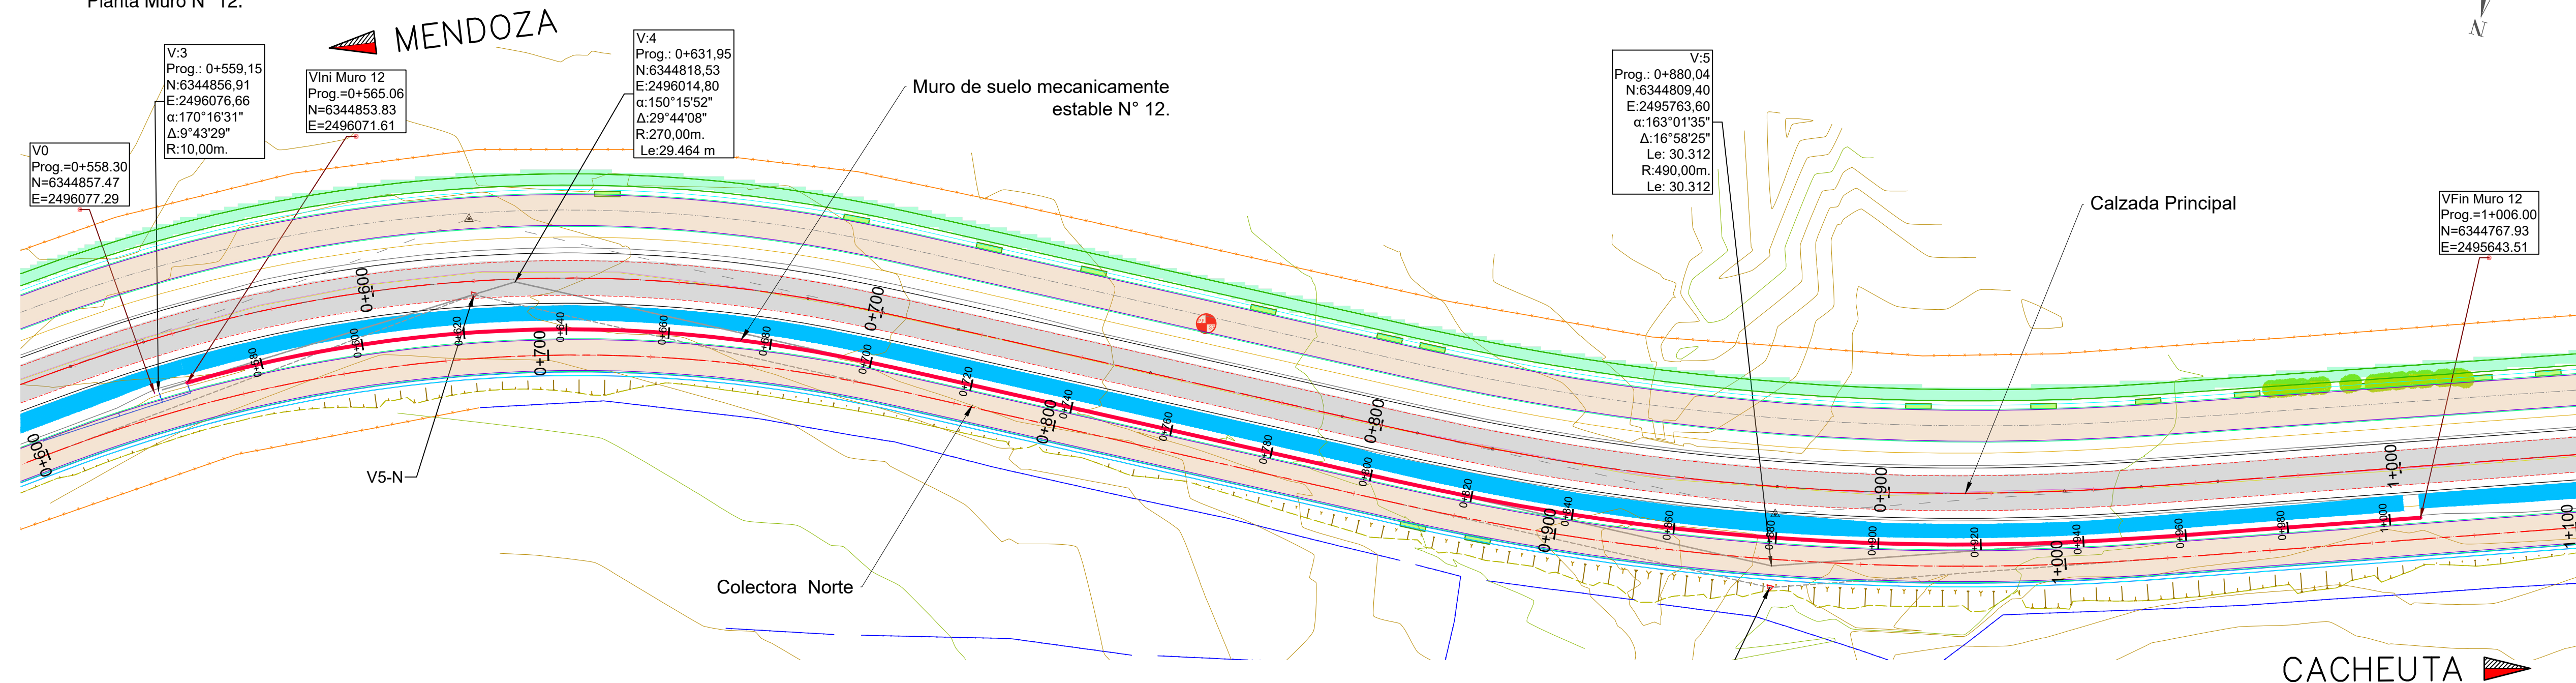


PUNTOS FIJOS DE NIVELACIÓN			
P. Fijo	Norte	Este	Cota
PF37	6344791,93	2495882,32	1150,973
PF38	6344687,10	2495411,90	1154,038


DETALLE TRANSVERSAL DE MURO.

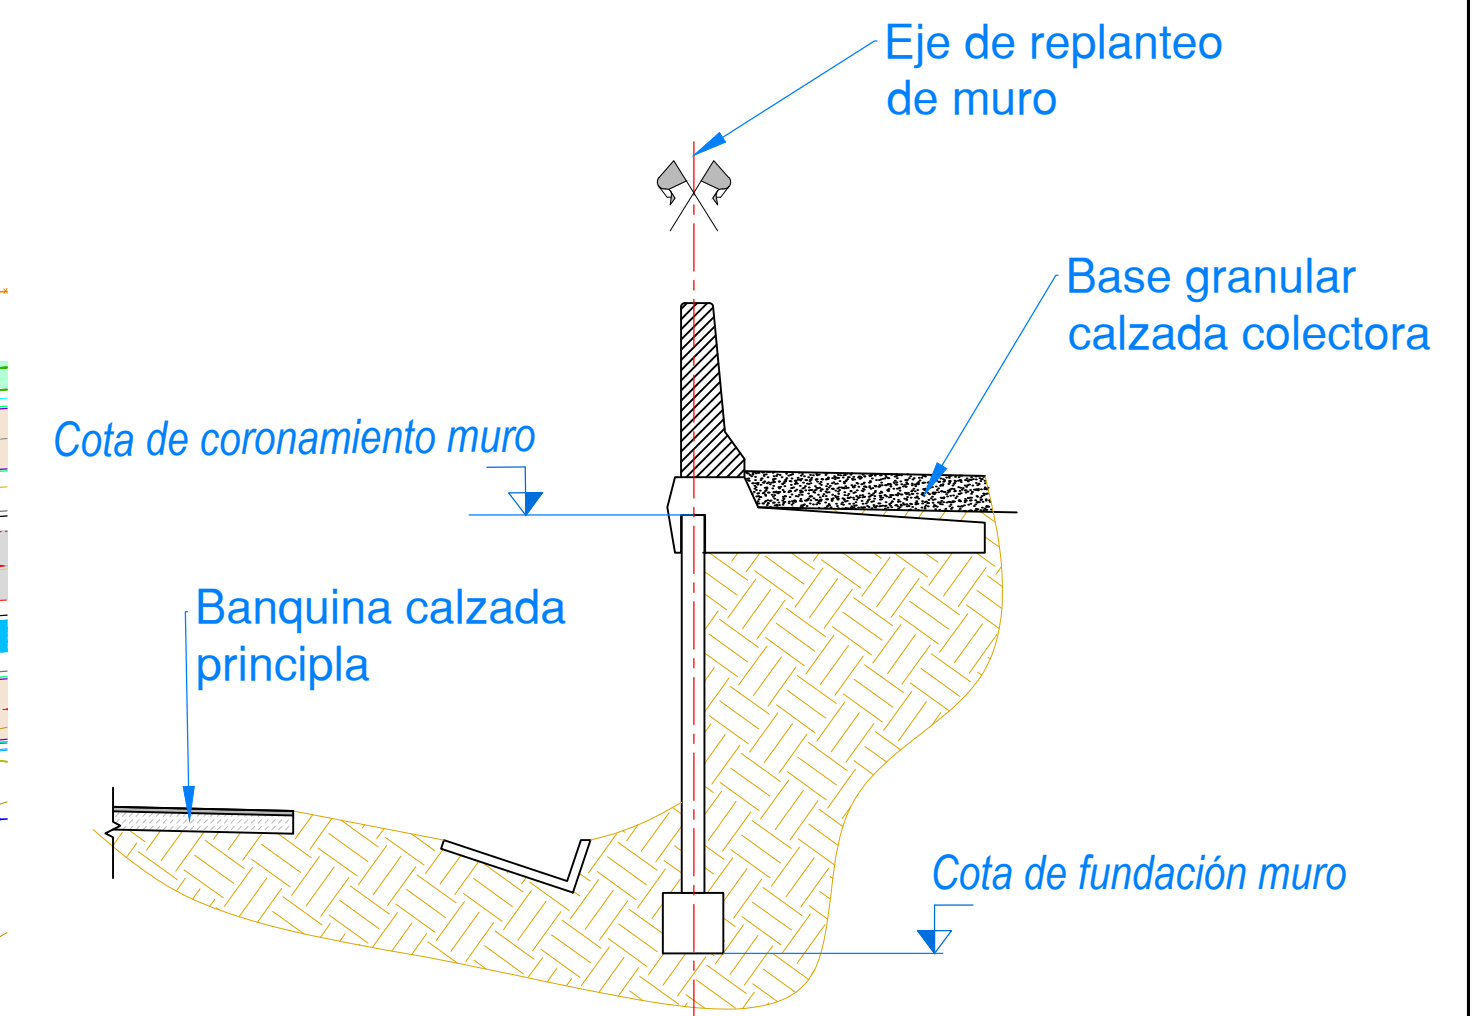

Perfil Longitudinal Muro N° 12.

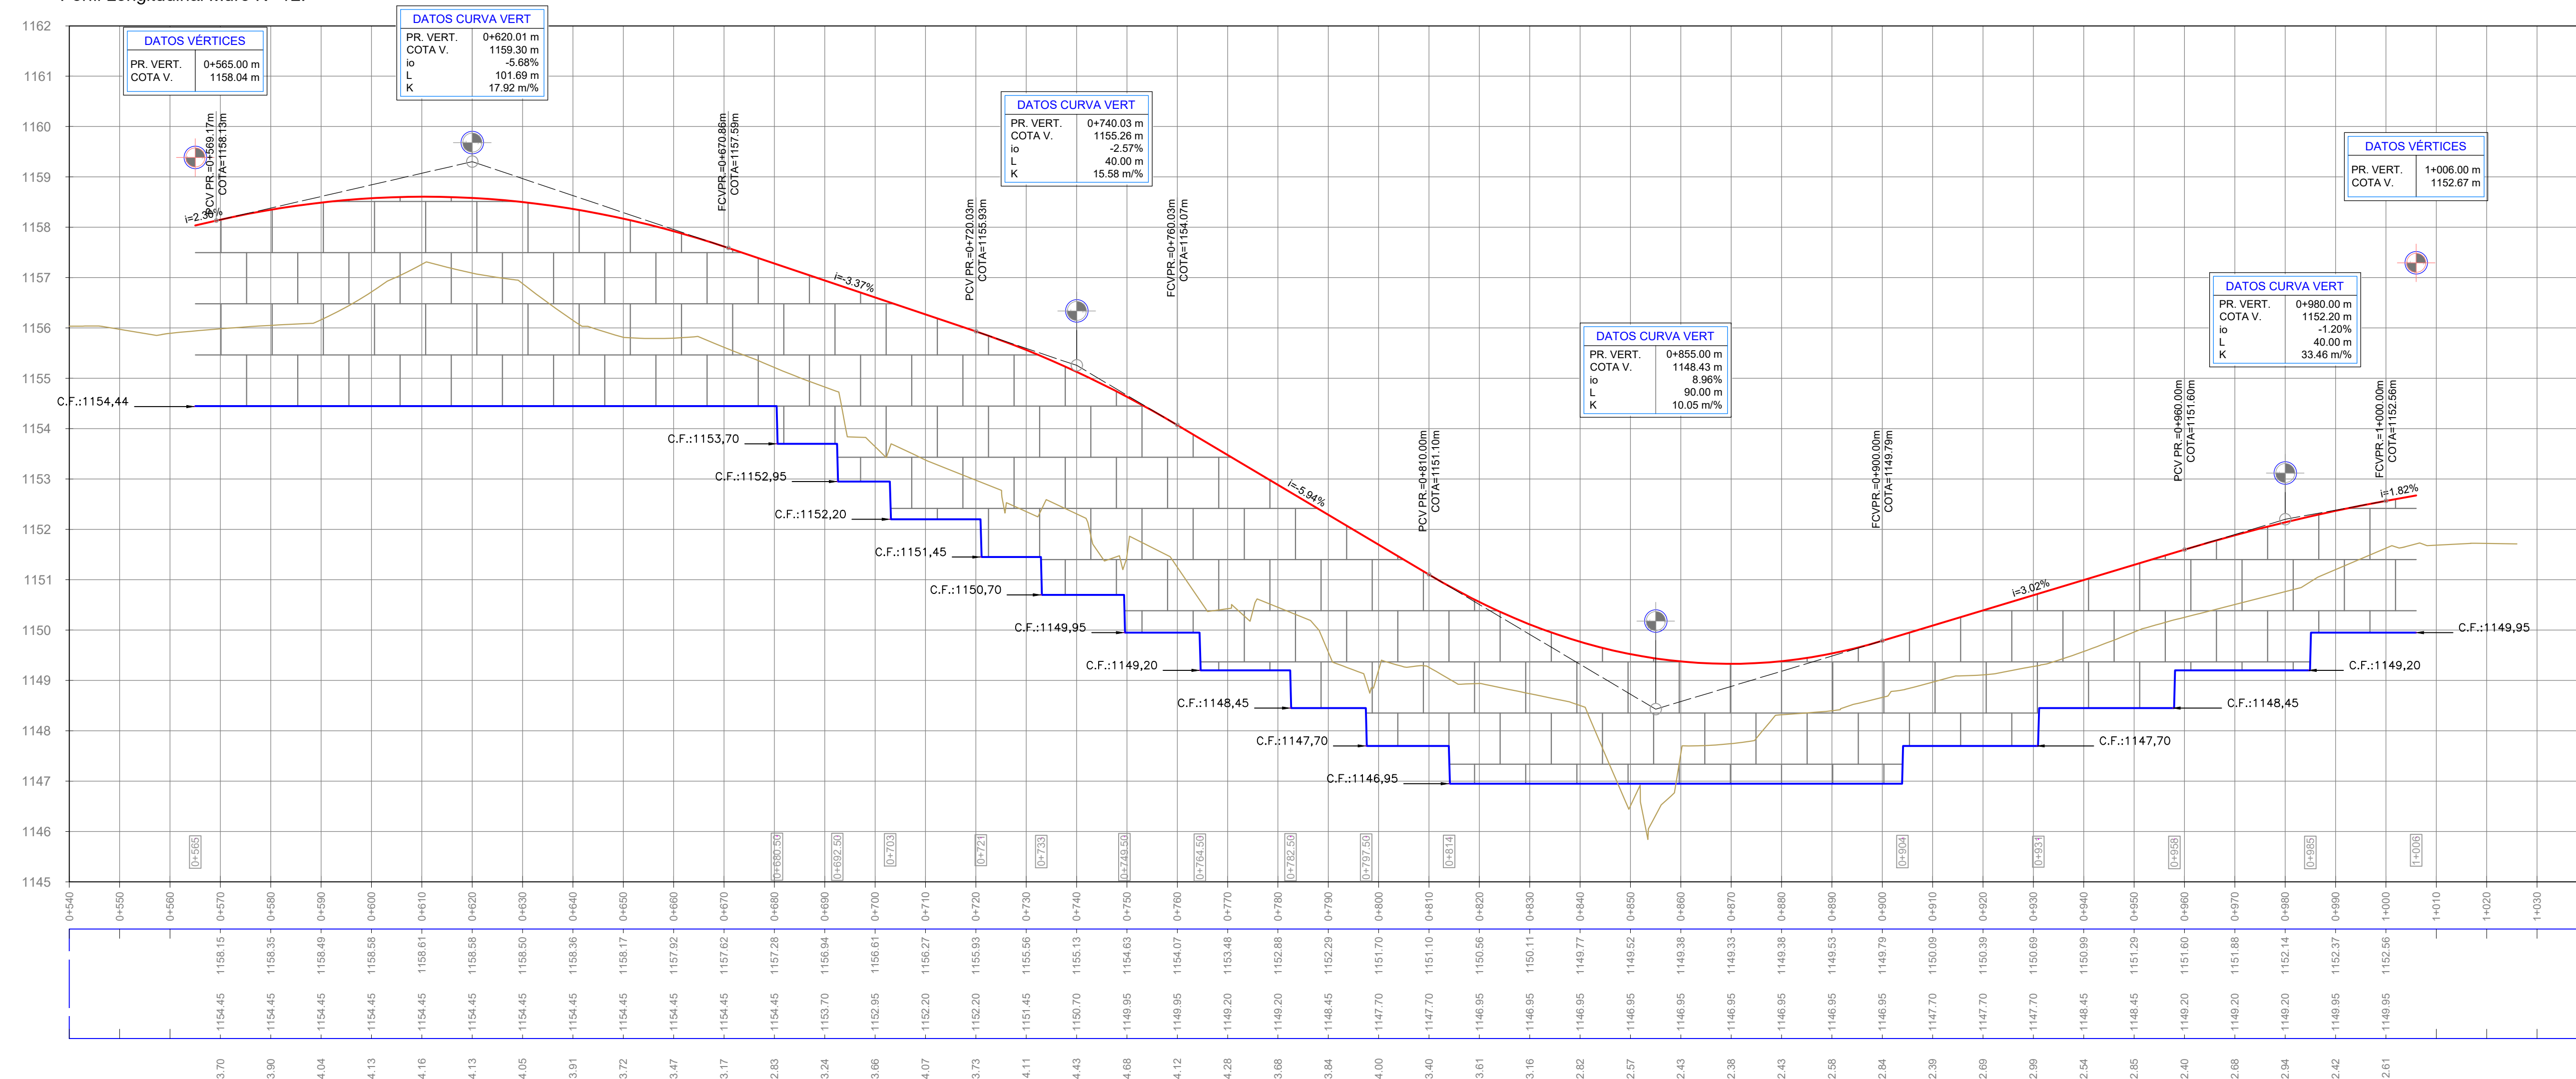

REFERENCIAS

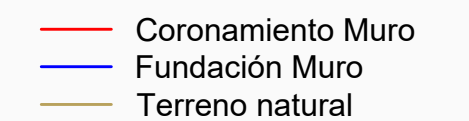

PROGRESIVAS

CORONAMIENTO

FUNDACIÓN

DIFERENCIAS

Esc. H. = 1:750
Esc. V. = 1:75

Administrador
Ing. Osvaldo Romagnoli

Sub Administrador
Lic. Oscar Giuberti

Gerente Técnico


Ing. Gustavo Cantero

Jefe Dpto. Est. y Proy.
Ing. José Giunta
Proyectistas
EyP - DPV - Mza.

	 	PLANO -
Obra: MEJORA DEL CORREDOR DE LA RUTA PROVINCIAL N° 82 Tramo III: Rotonda Gob. Ortiz - Cacheuta Sección B: Acceso Playa Luján - Inicio pavimento de hormigón Ubicación: Dpto. Luján de Cuyo. Provincia de Mendoza		
MURO N° 12.		


MURO N° 13, 14 y 15
(Colectora Norte)

Planta Muro N° 13, 14 y 15.

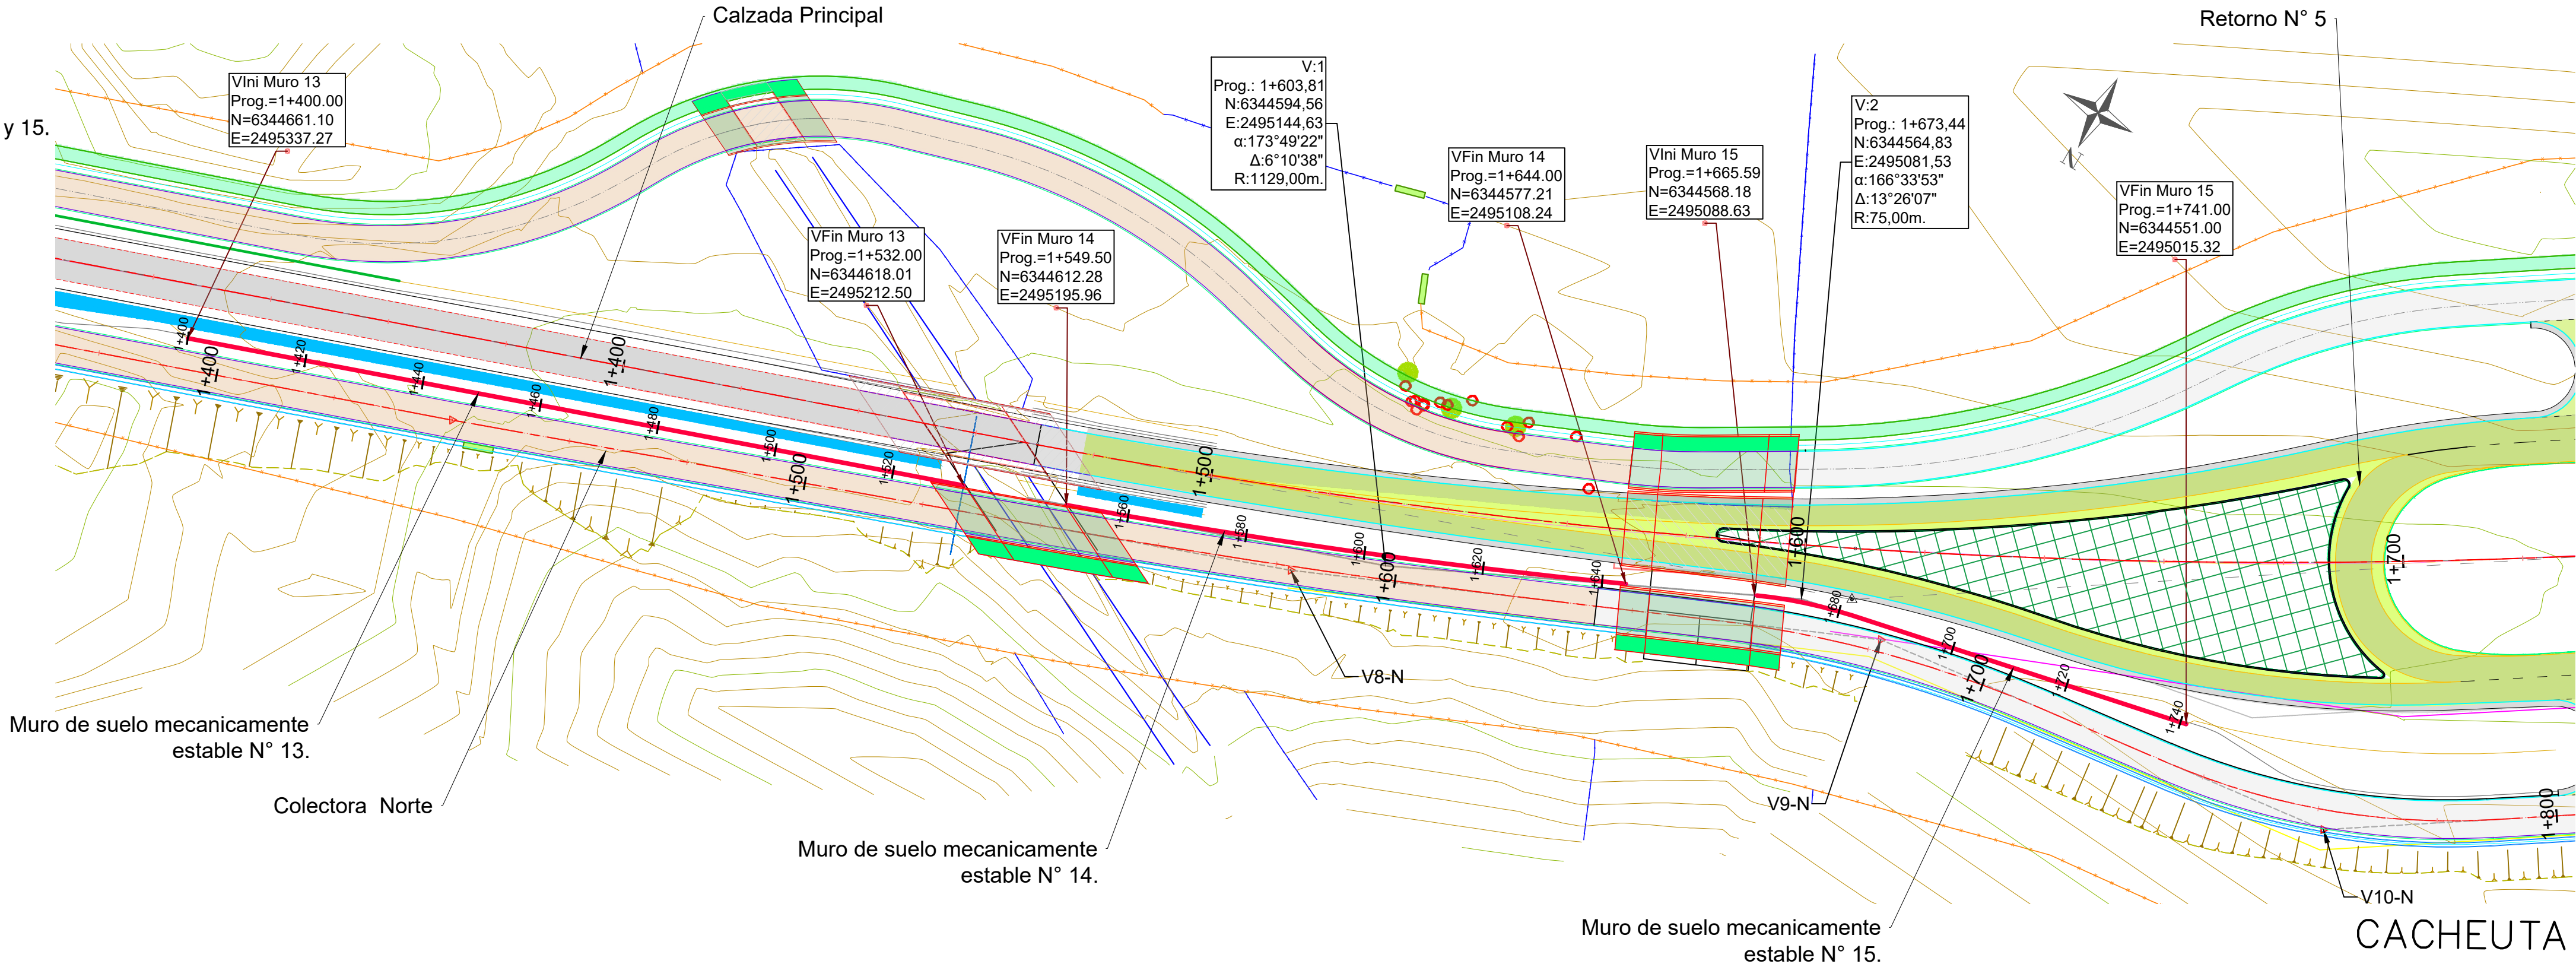


PUNTOS FIJOS DE NIVELACIÓN			
P. Fijo	Norte	Este	Cota
PF39	6344493,26	2494948,60	1159,495


DETALLE TRANSVERSAL DE MURO.

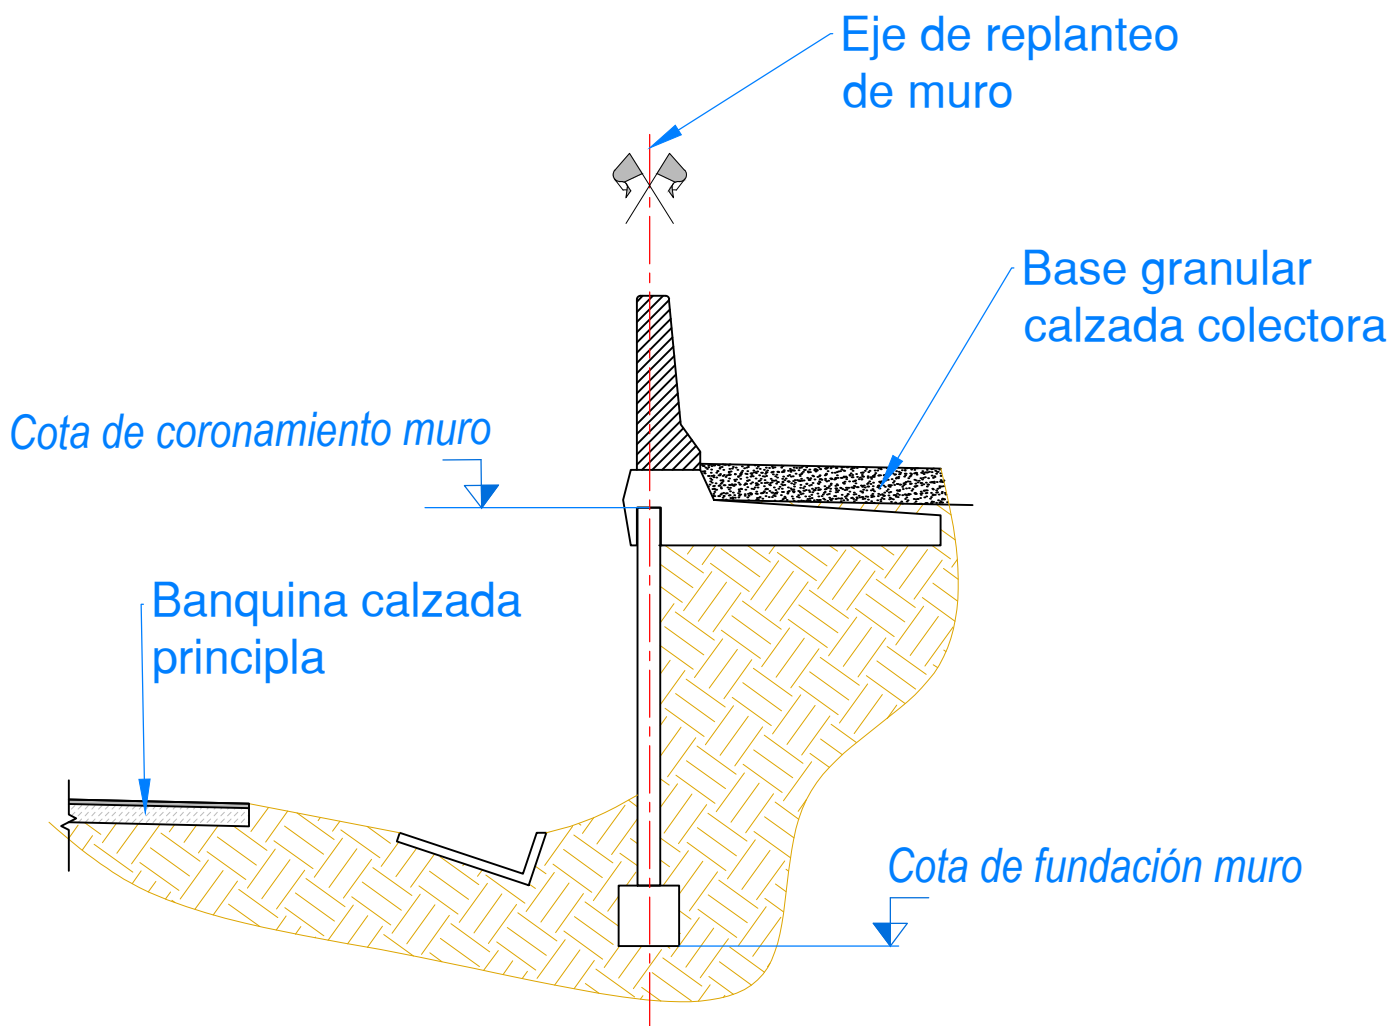


Perfil Longitudinal Muro N° 13.

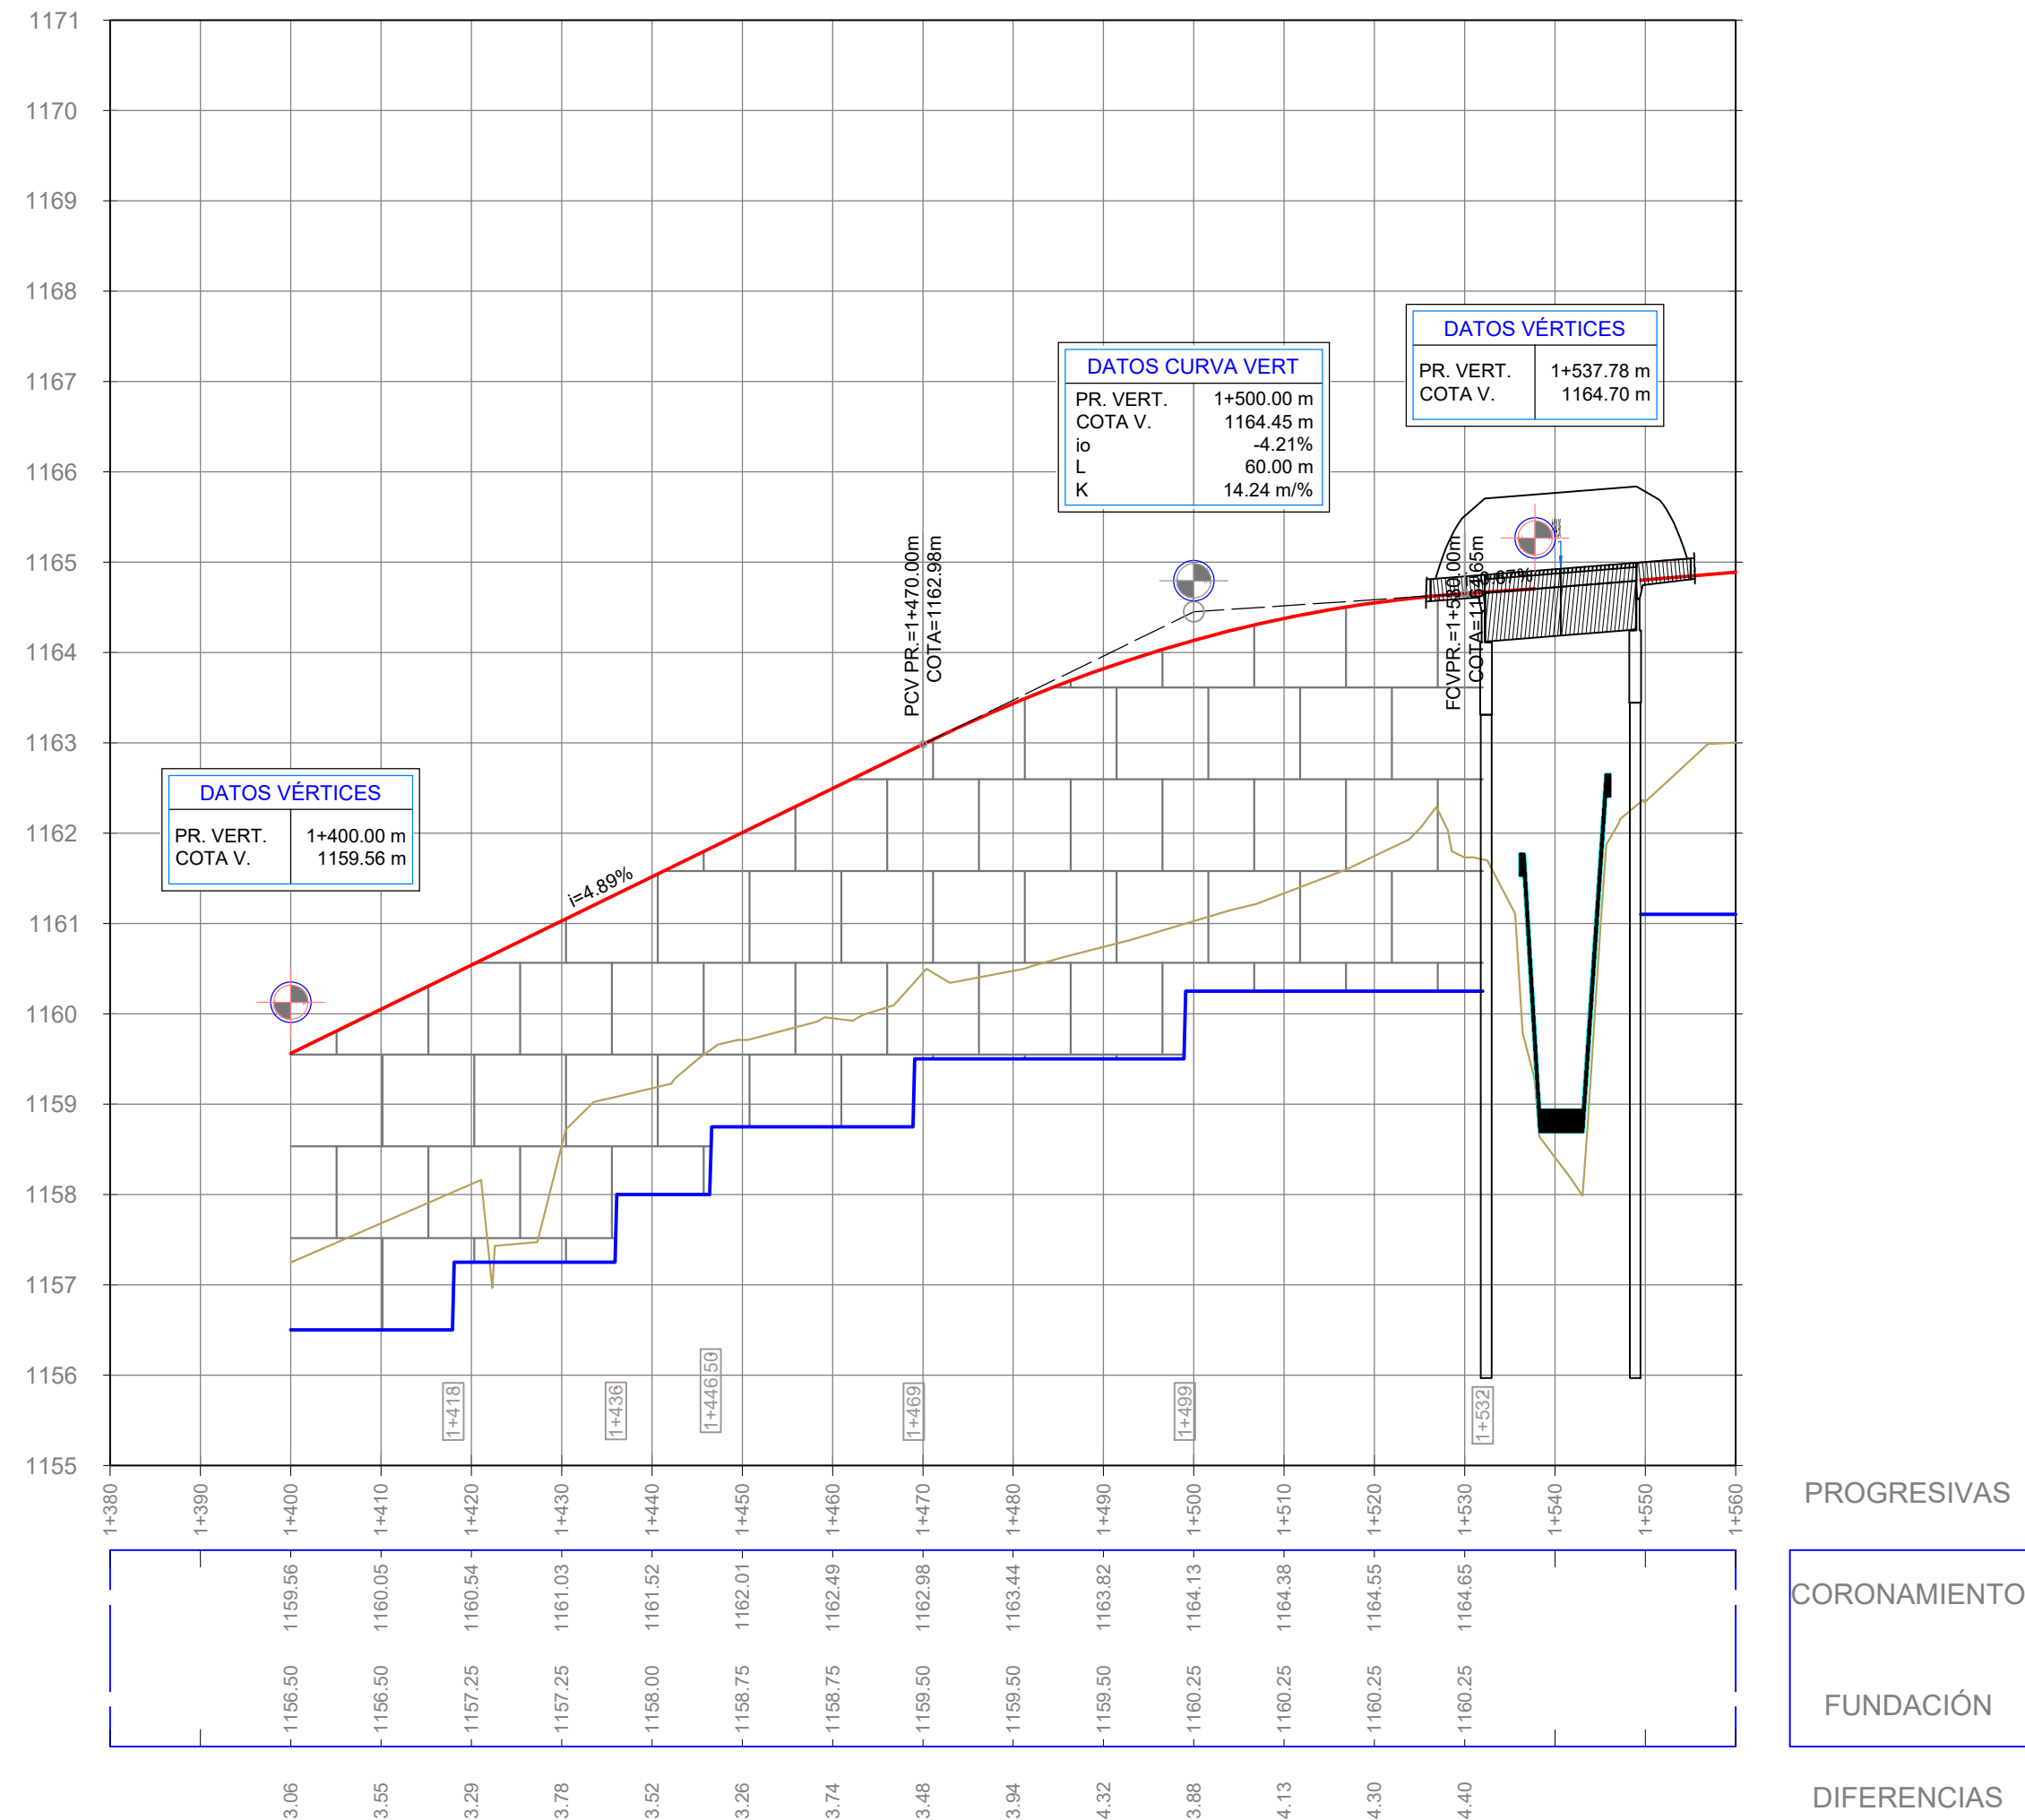

Perfil Longitudinal Muro N° 14.

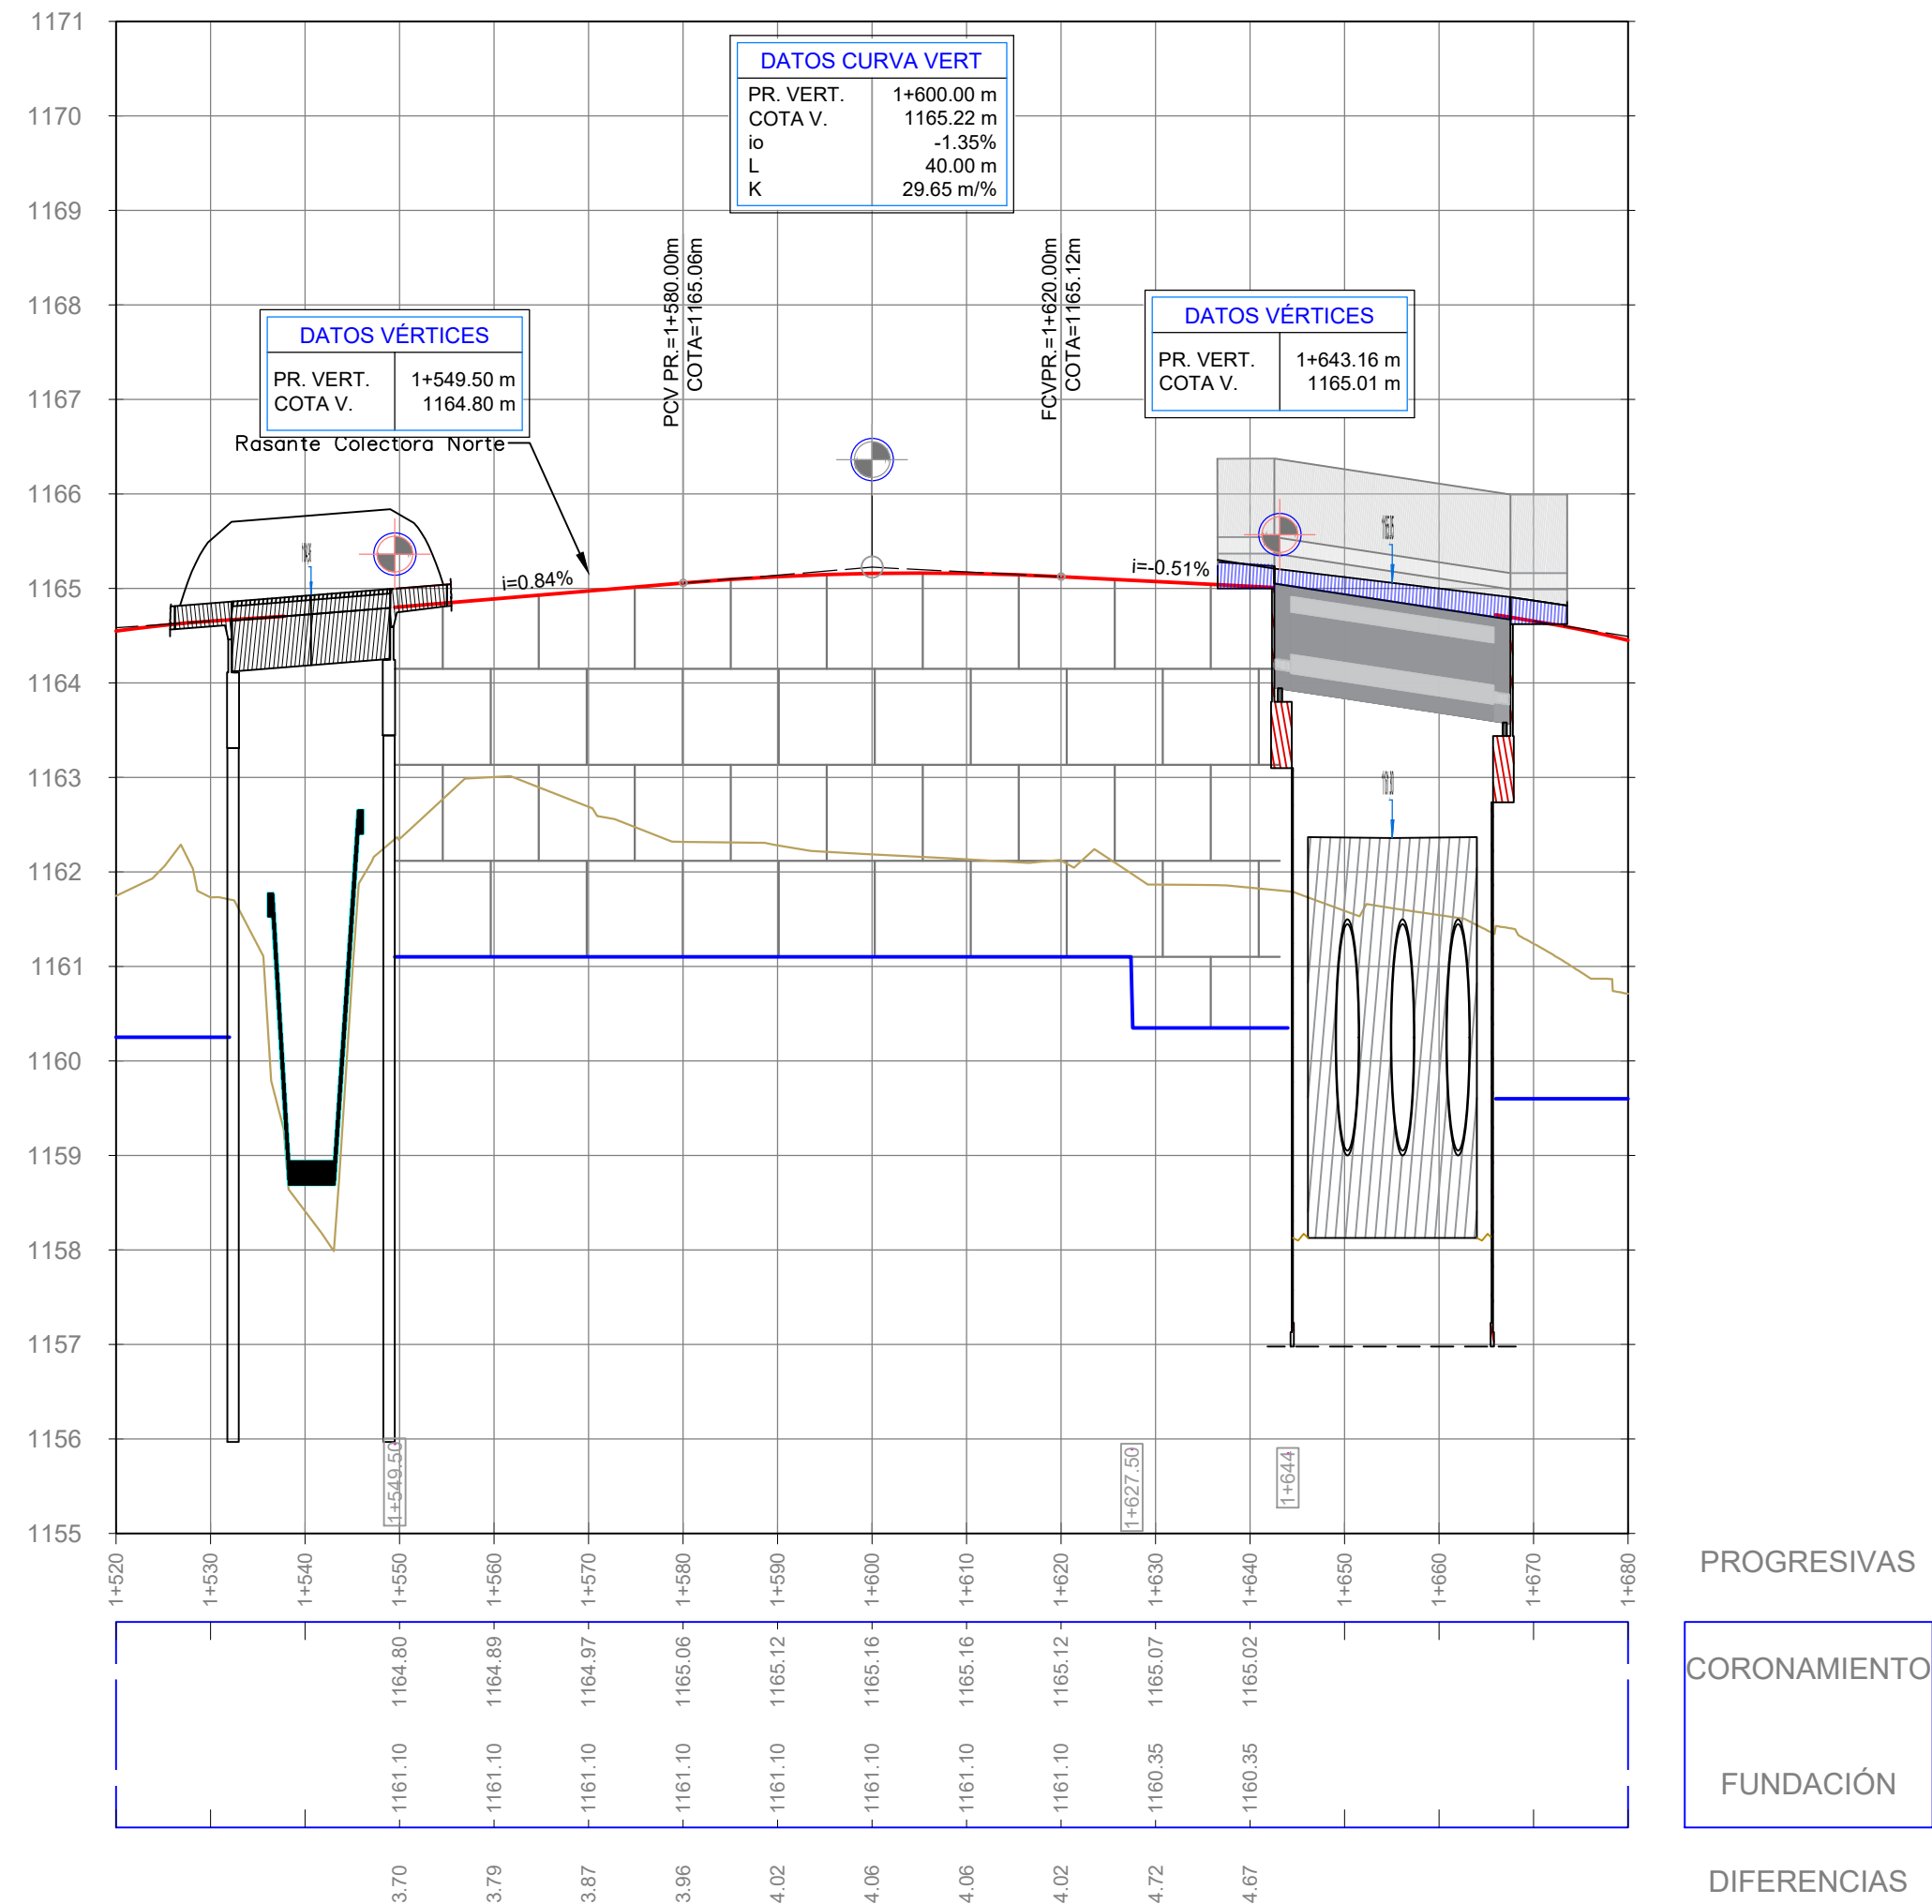

Perfil Longitudinal Muro N° 15.

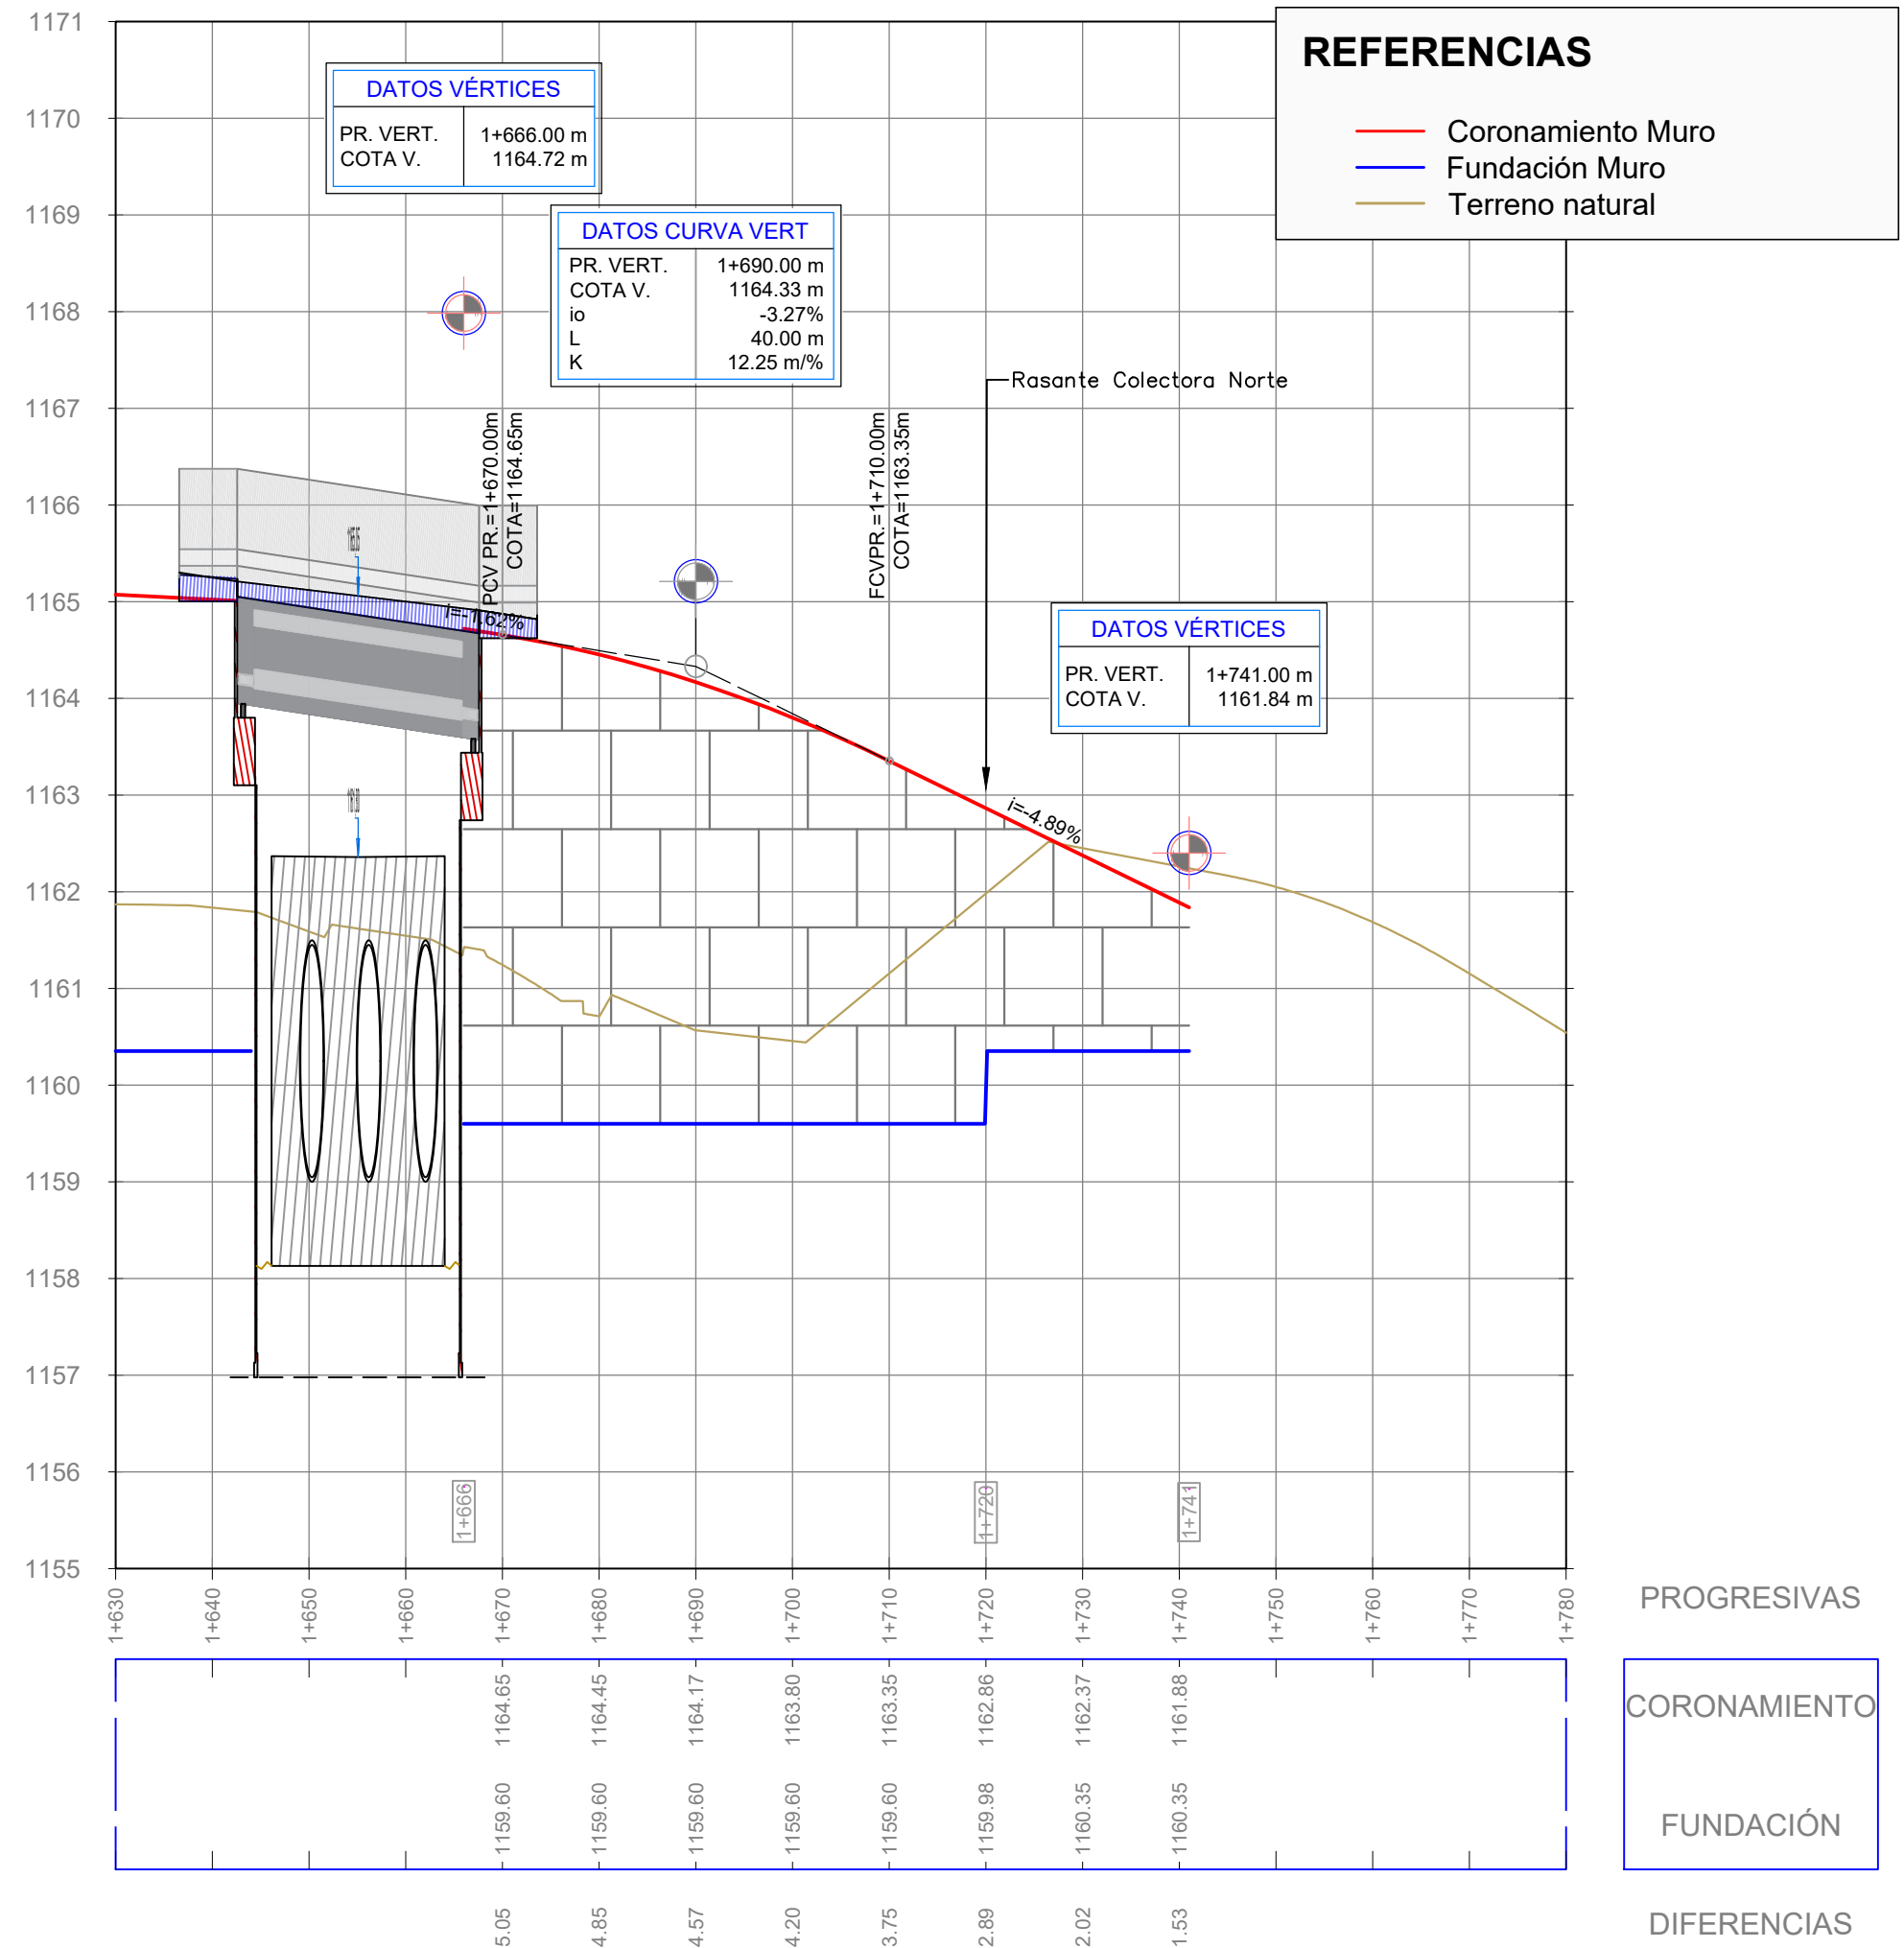

REFERENCIAS

- Coronamiento Muro
- Fundación Muro
- Terreno natural

SIGNIFICADO DE LOS NÚMEROS

1	2	3	4	5	6	7


Esc. H. = 1:750
Esc. V. = 1:75

Administrador	Sub Administrador	Gerente Técnico	Jefe Dpto. Est. y Proy.
Ing. Osvaldo Romagnoli	Lic. Oscar Giuberti	Ing. Gustavo Cantero	Ing. José Giunta
			Proyectistas
			EyP - DPV - Mza.

	PLANO
Obra: MEJORA DEL CORREDOR DE LA RUTA PROVINCIAL N° 82	
Tramo III: Rotonda Gob. Ortiz - Cacheuta	
Sección B: Acceso Playa Luján - Inicio pavimento de hormigón	
Ubicación: Dpto. Luján de Cuyo. Provincia de Mendoza	
MURO N° 13, 14 y 15.	


MURO N° 16
(Colectora Norte)

Planta Muro N° 16.

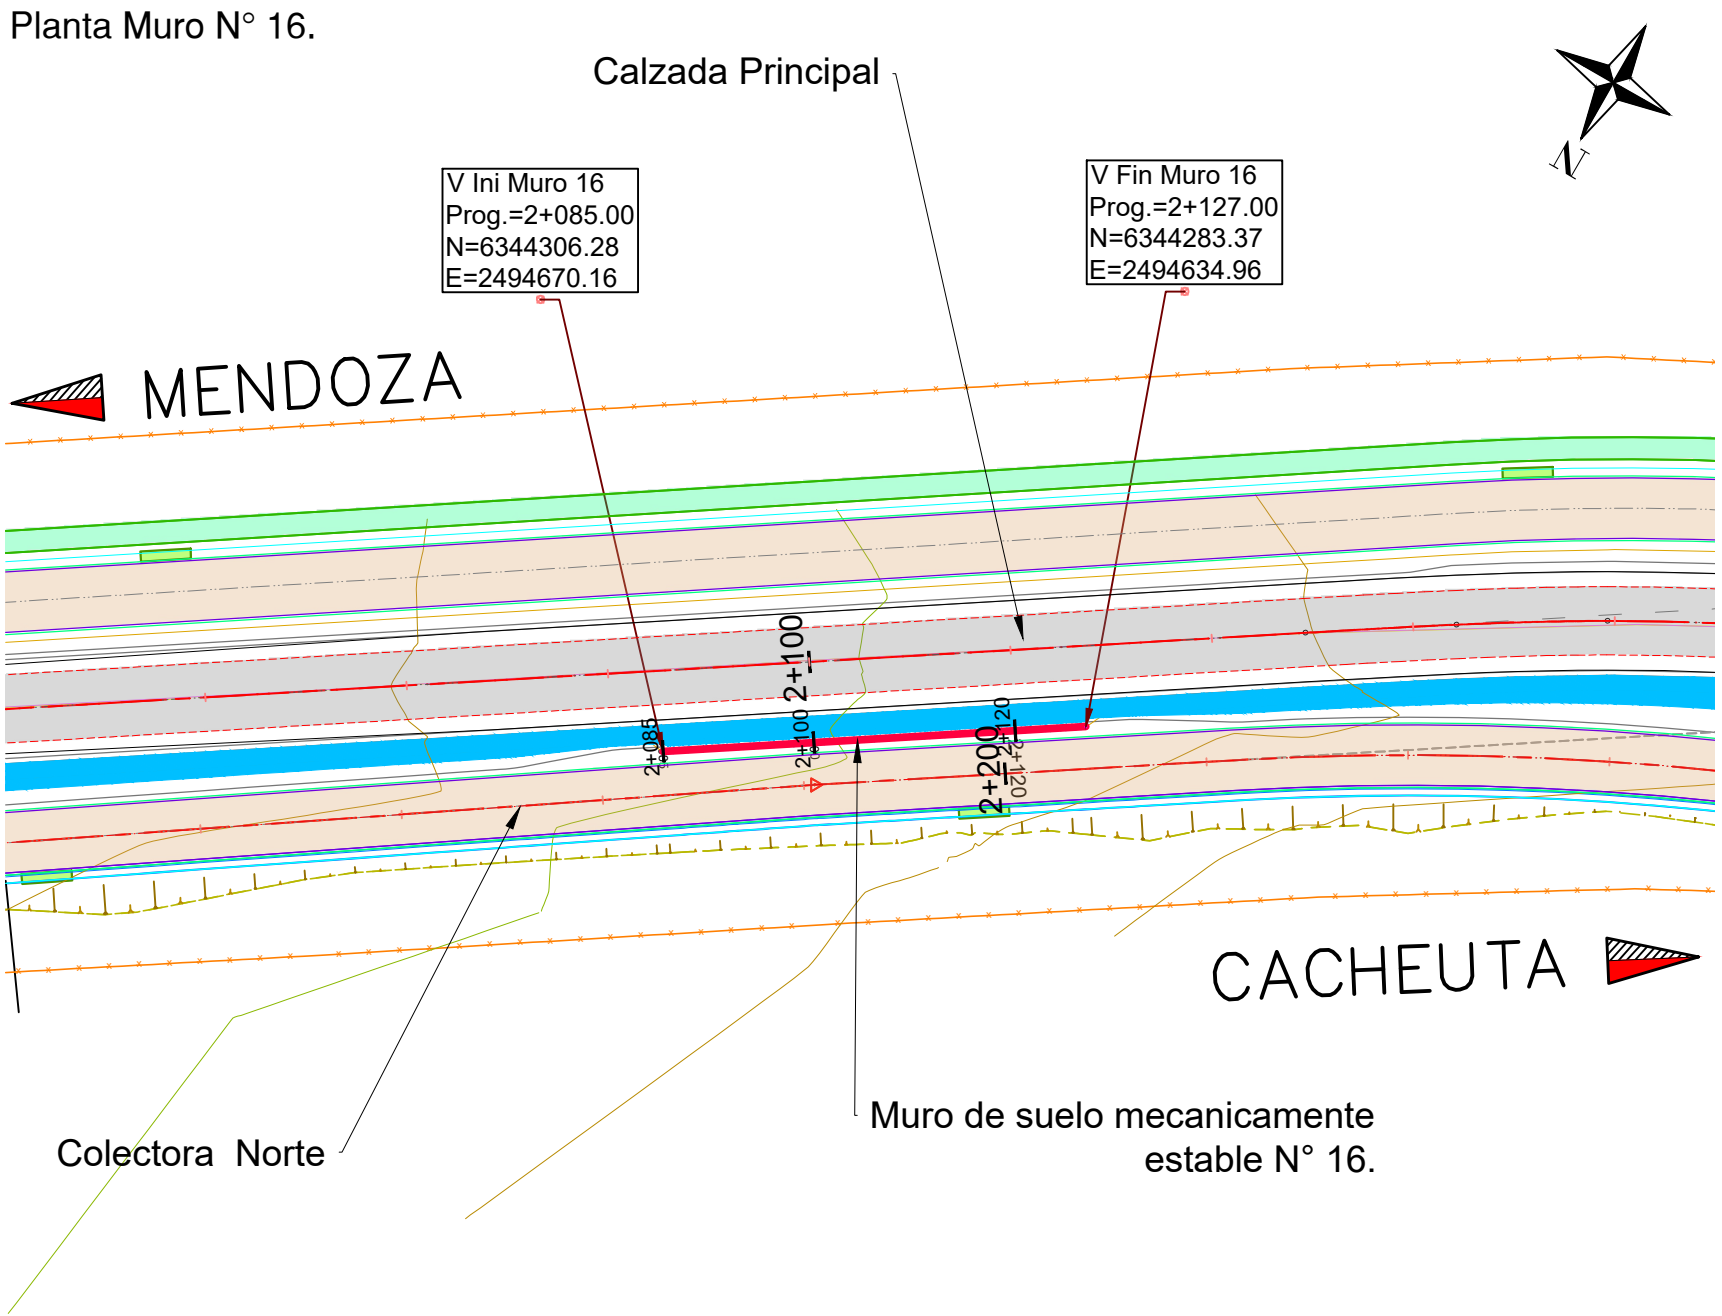


MURO N° 17
(Colectora Norte)


Planta Muro N° 17.

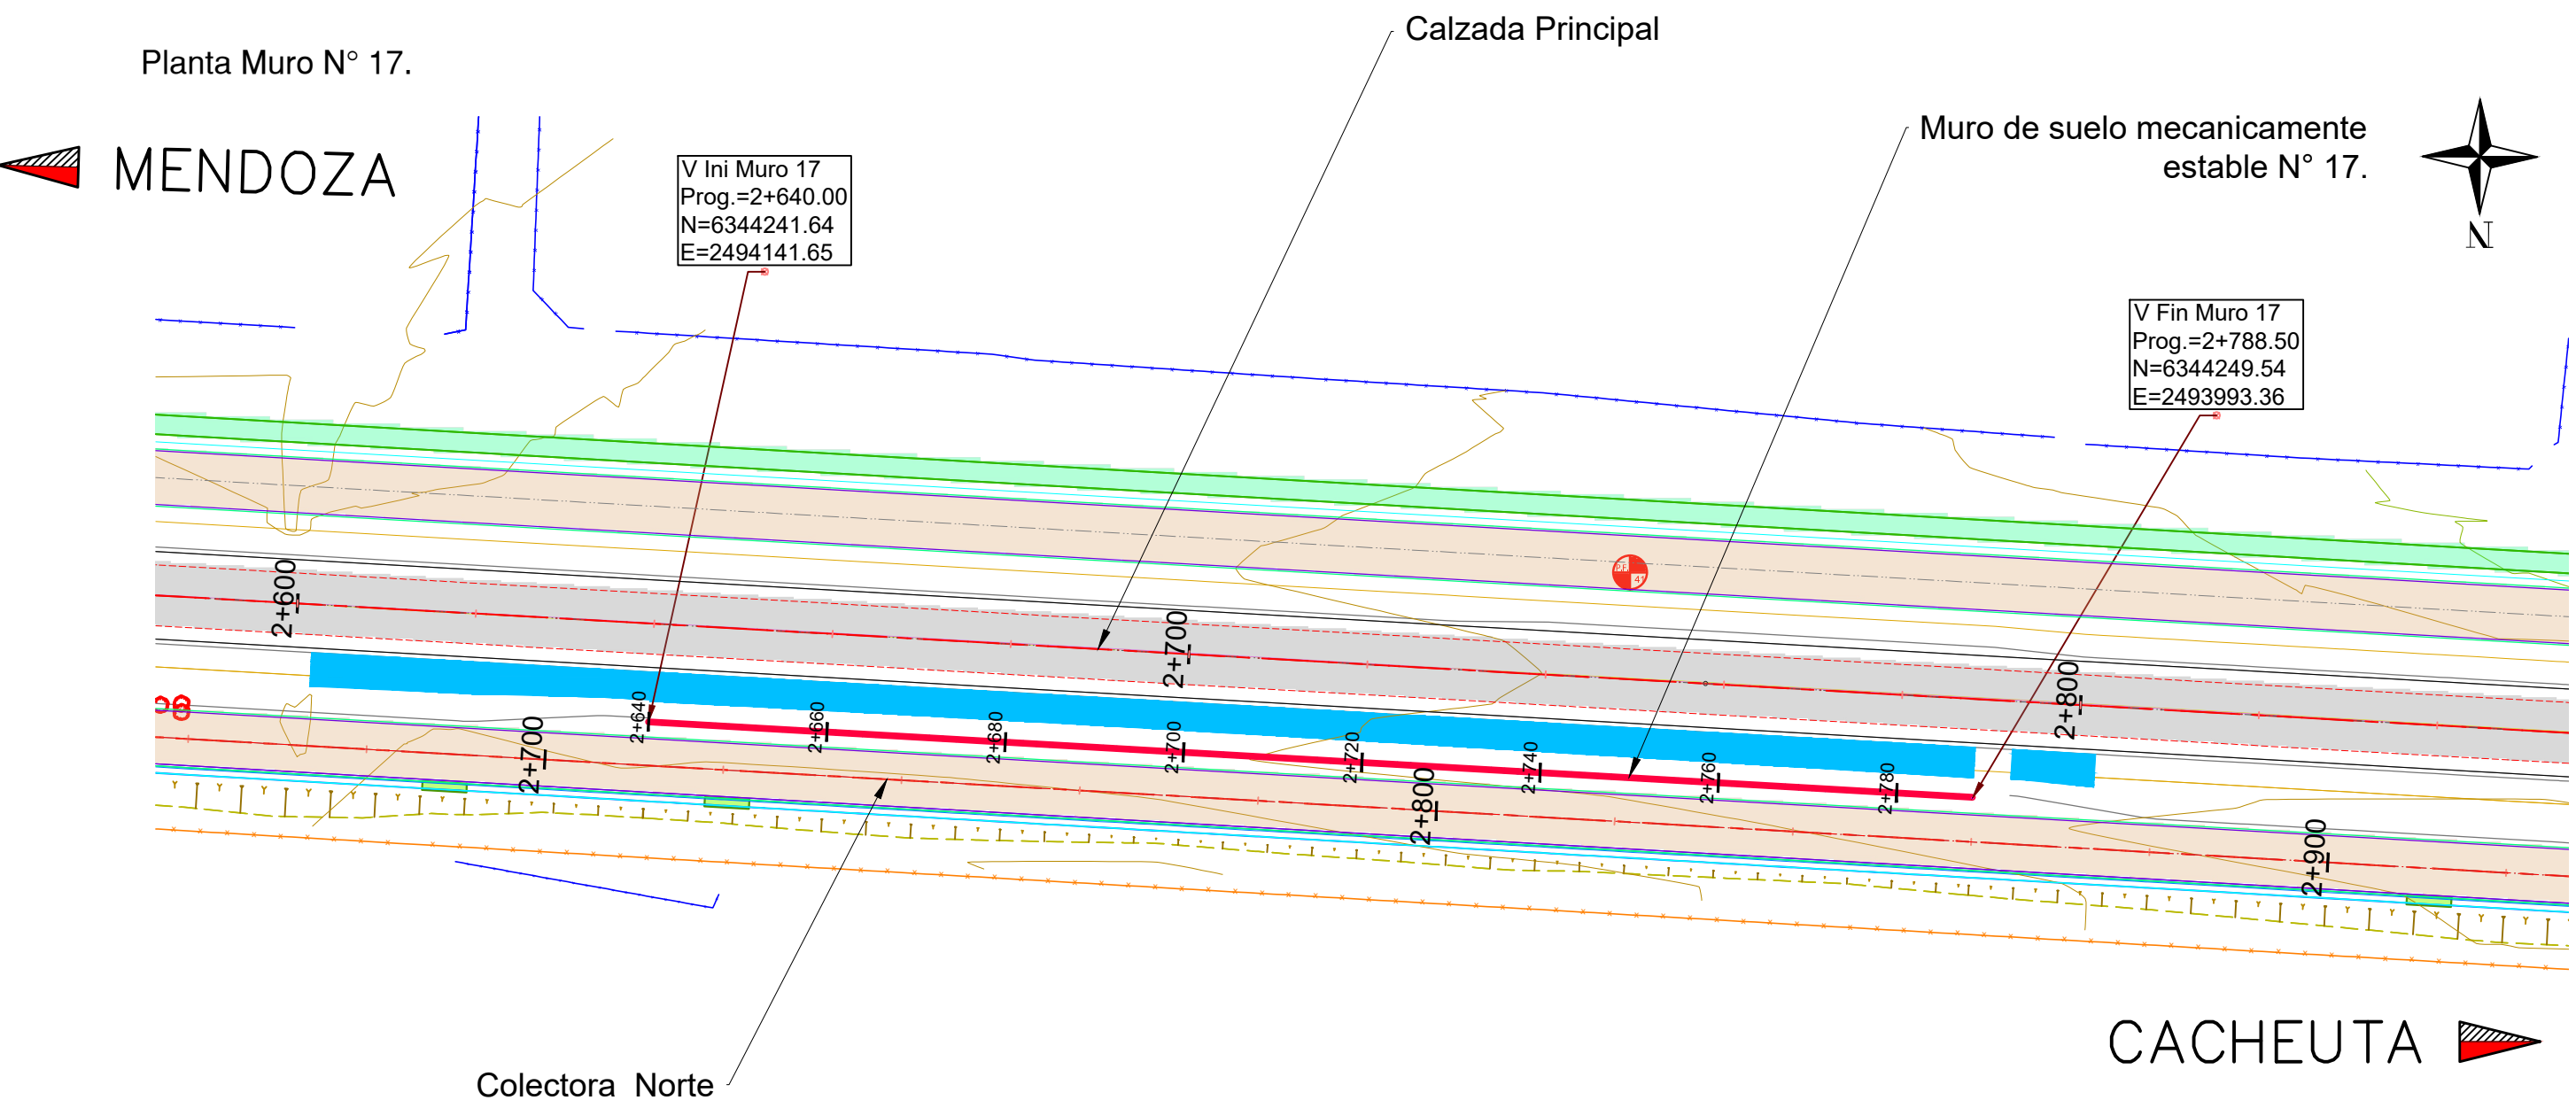


DETALLE TRANSVERSAL DE MURO.

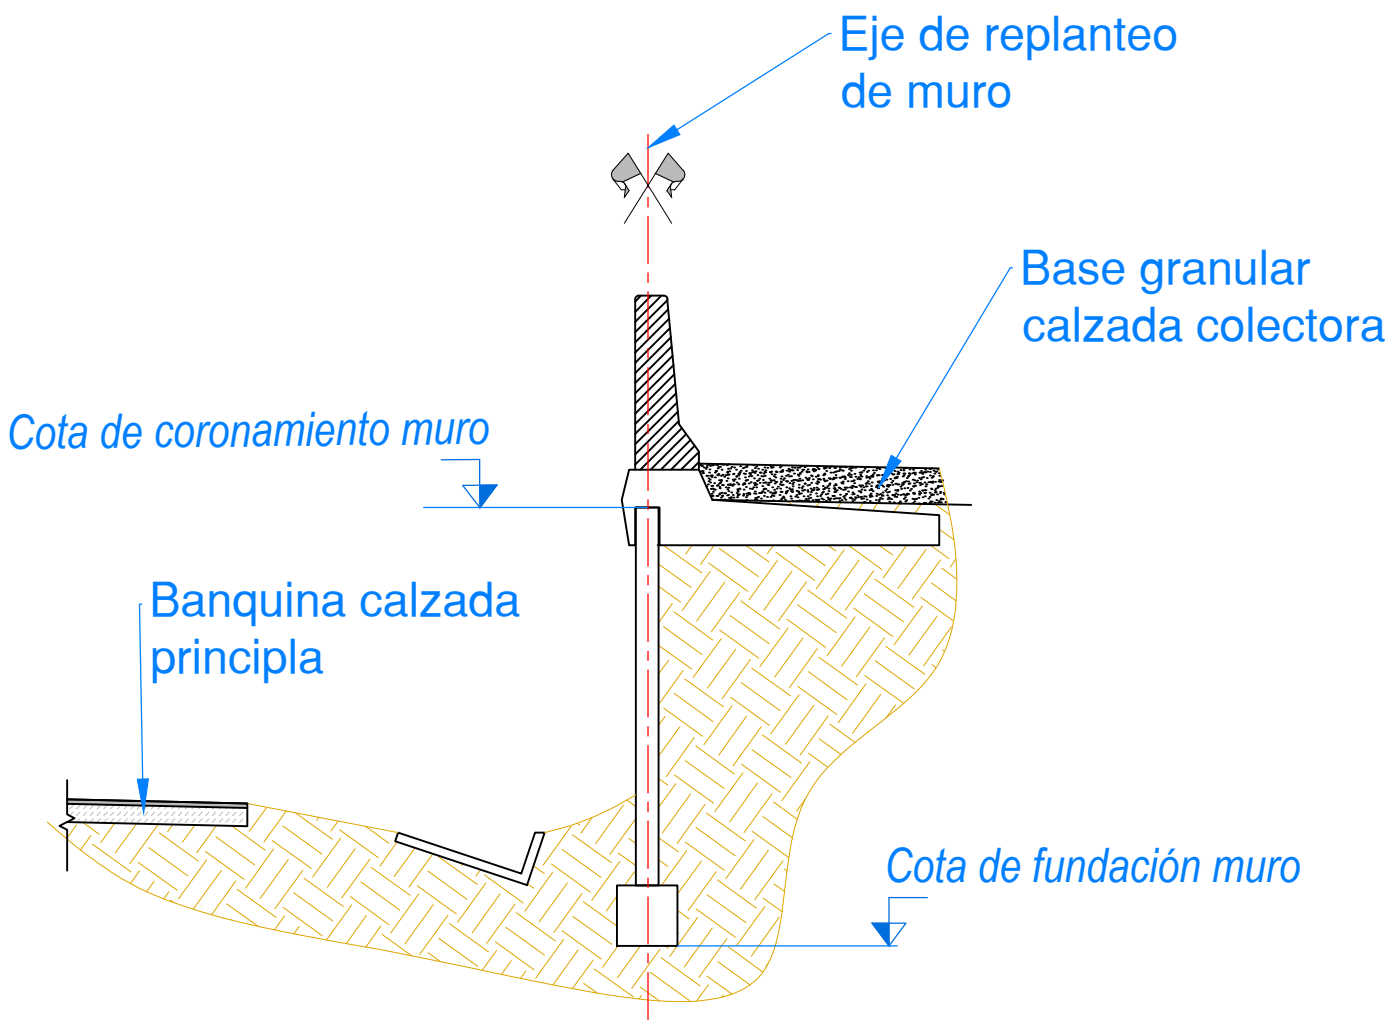

Perfil Longitudinal Muro N° 16.

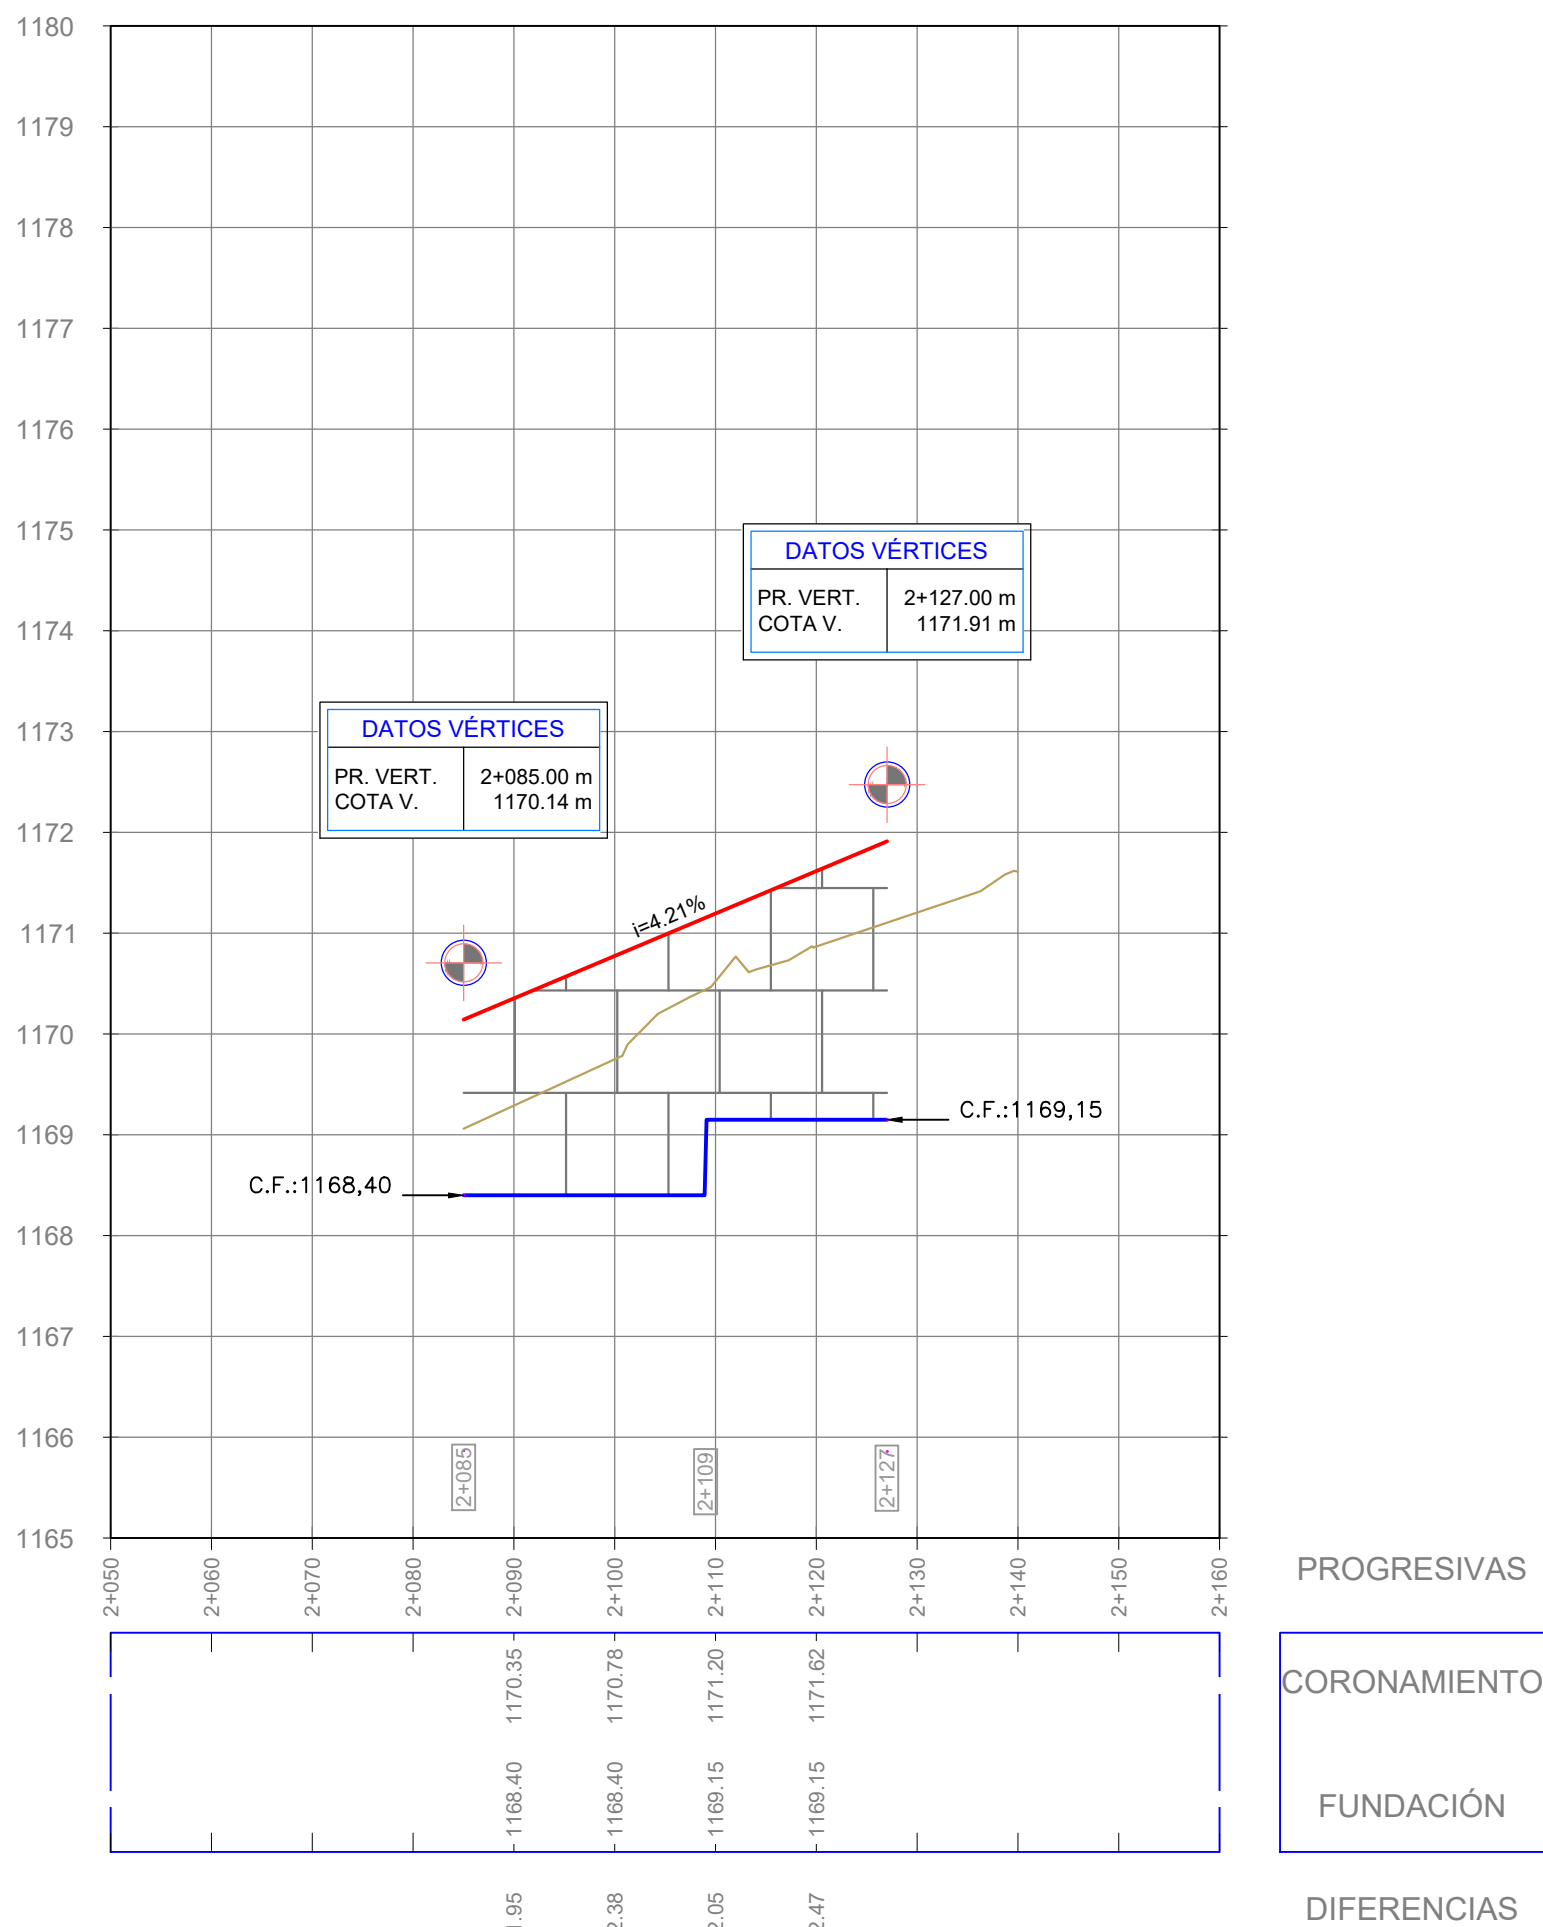

Perfil Longitudinal Muro N° 17.

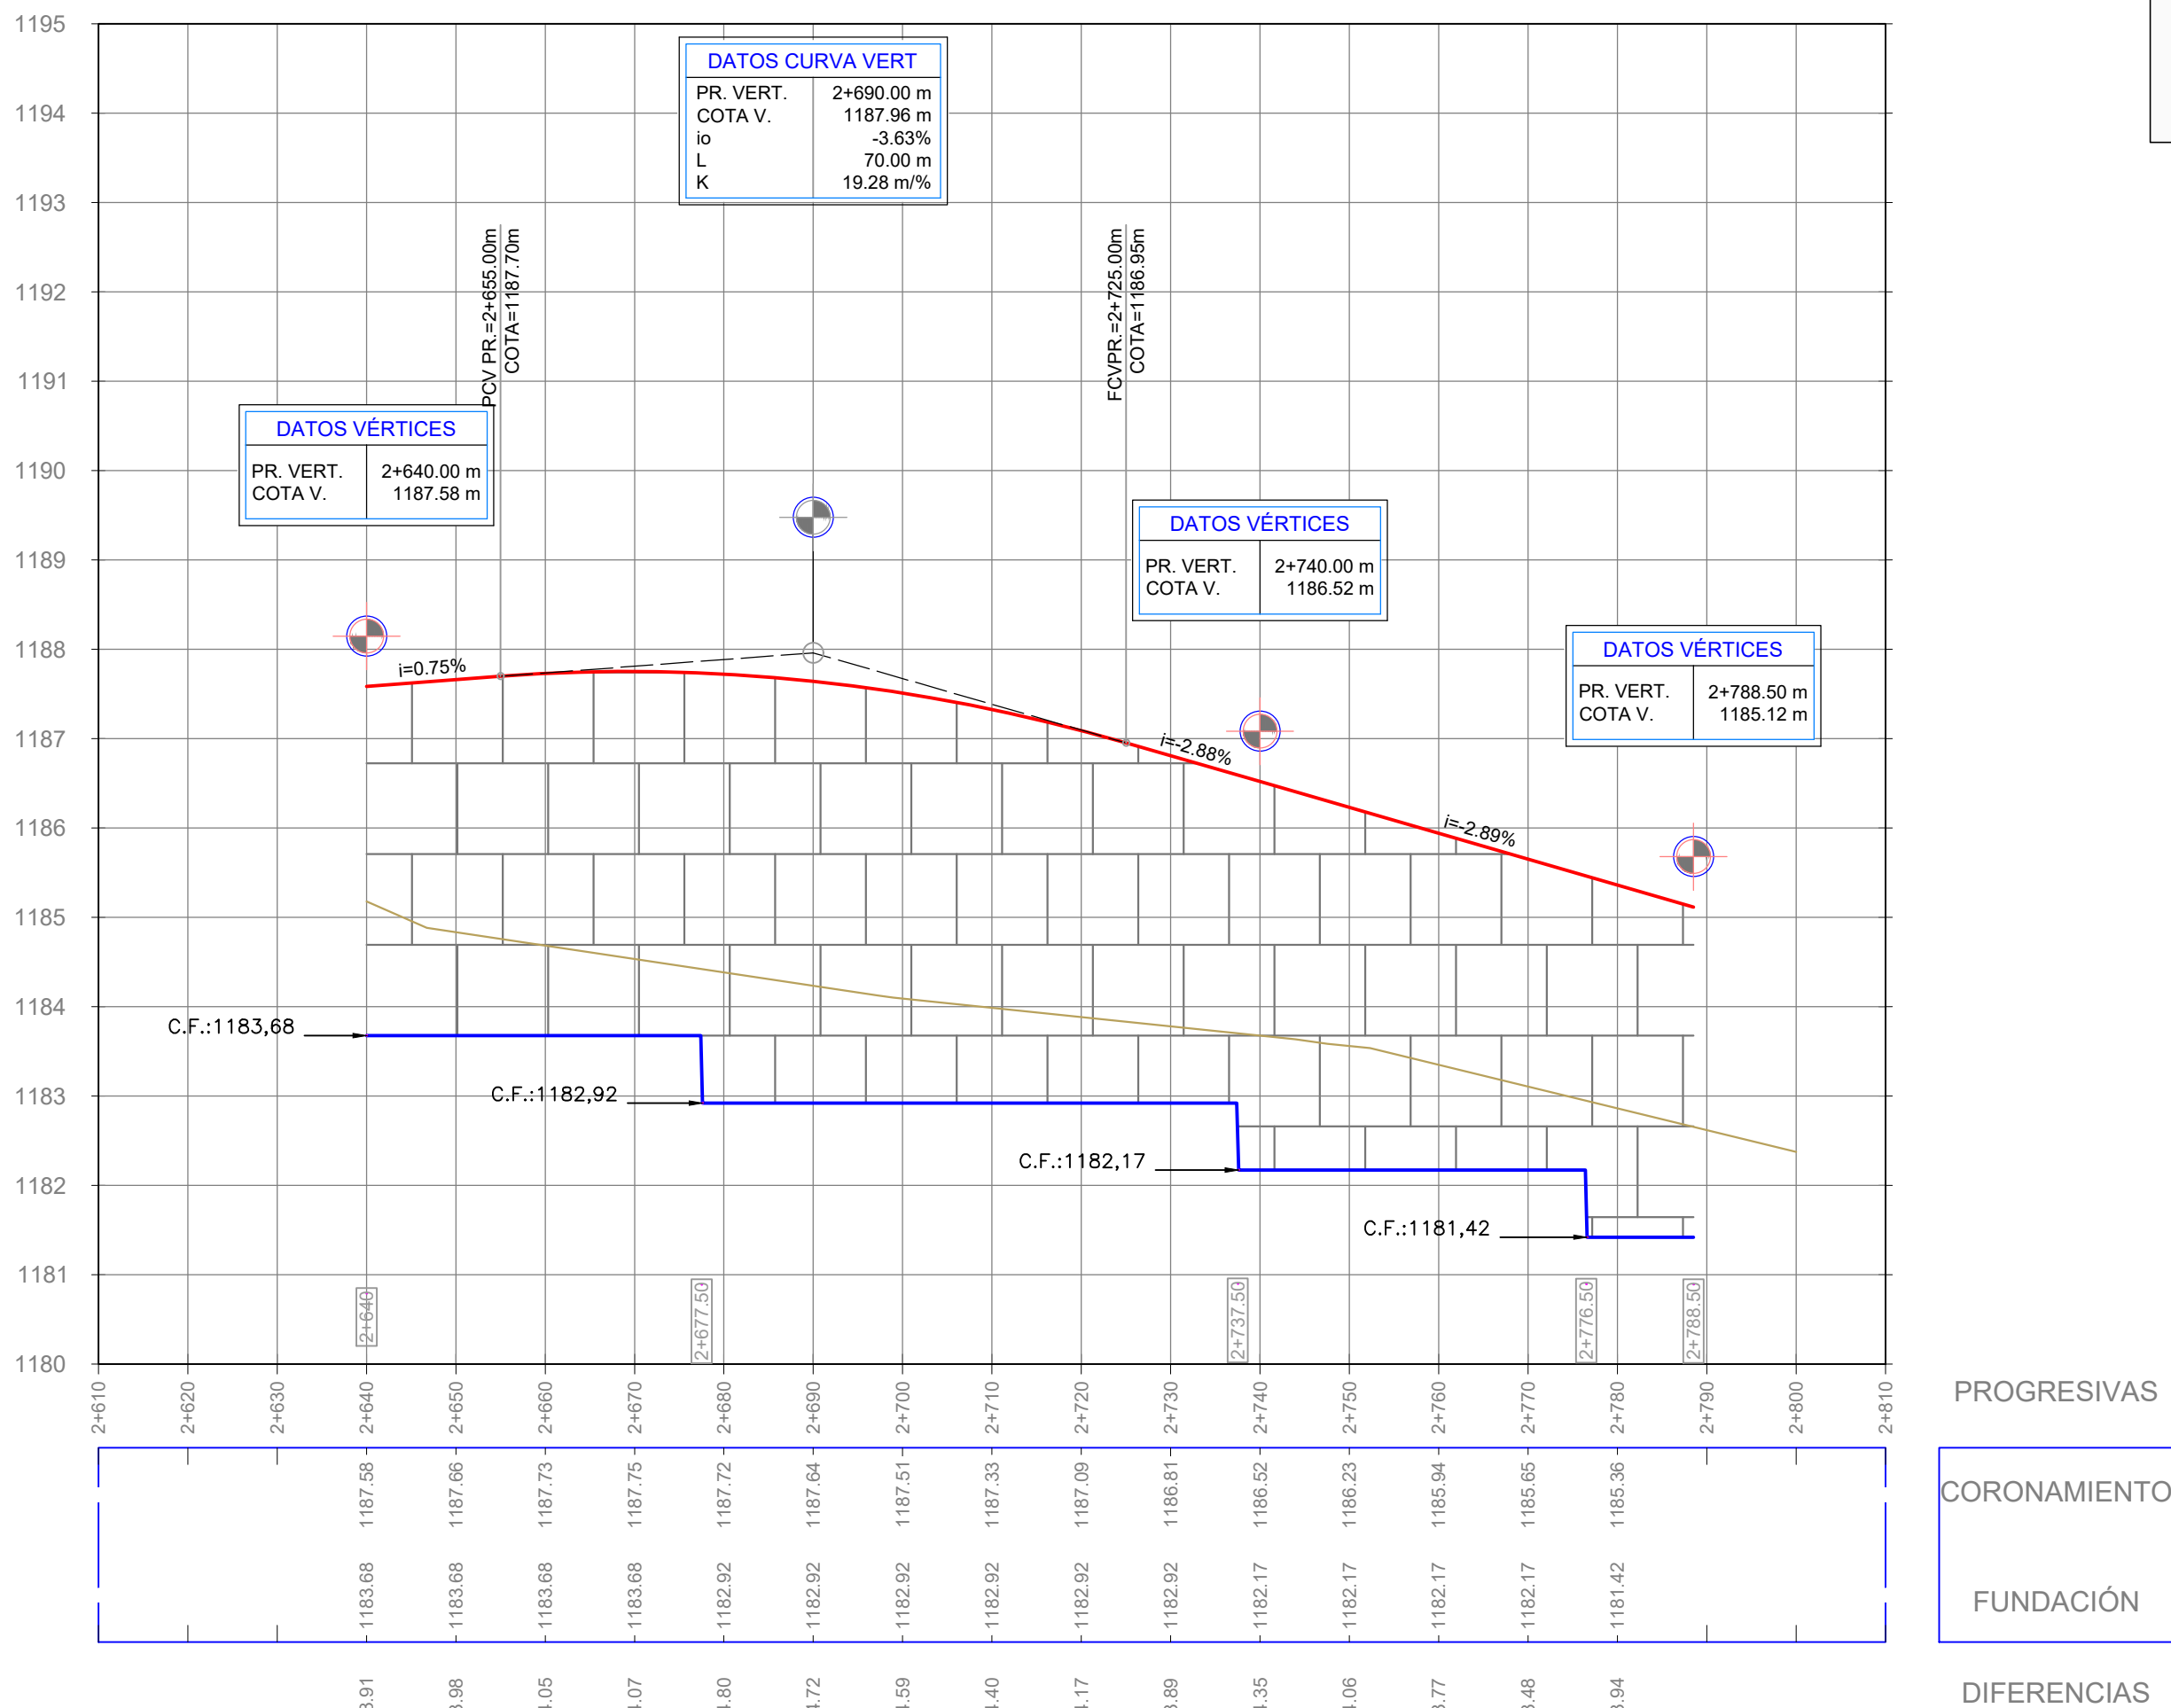


REFERENCIAS	
—	Coronamiento Muro
—	Fundación Muro
—	Terreno natural

SIGNIFICADO DE LOS NUMEROS	①	②	③	④	⑤	⑥	⑦	Esc. H. = 1:750 Esc. V. = 1:75				 Obra: MEJORA DEL CORREDOR DE LA RUTA PROVINCIAL N° 82 Tramo III: Rotonda Gob. Ortiz - Cacheuta Sección B: Acceso Playa Luján - Inicio pavimento de hormigón Ubicación: Dpto. Luján de Cuyo, Provincia de Mendoza MURO N° 16 Y 17.	PLANO -
								Administrador	Sub Administrador	Gerente Técnico	Jefe Dpto. Est. y Proy.		
											Ing. José Giunta		
								Ing. Osvaldo Romagnoli	Lic. Oscar Giuberti	Ing. Gustavo Cantero	Proyectistas EyP - DPV - Mza.		


MURO N° 18
(Colectora Norte)

Planta Muro N° 18.


MENDOZA

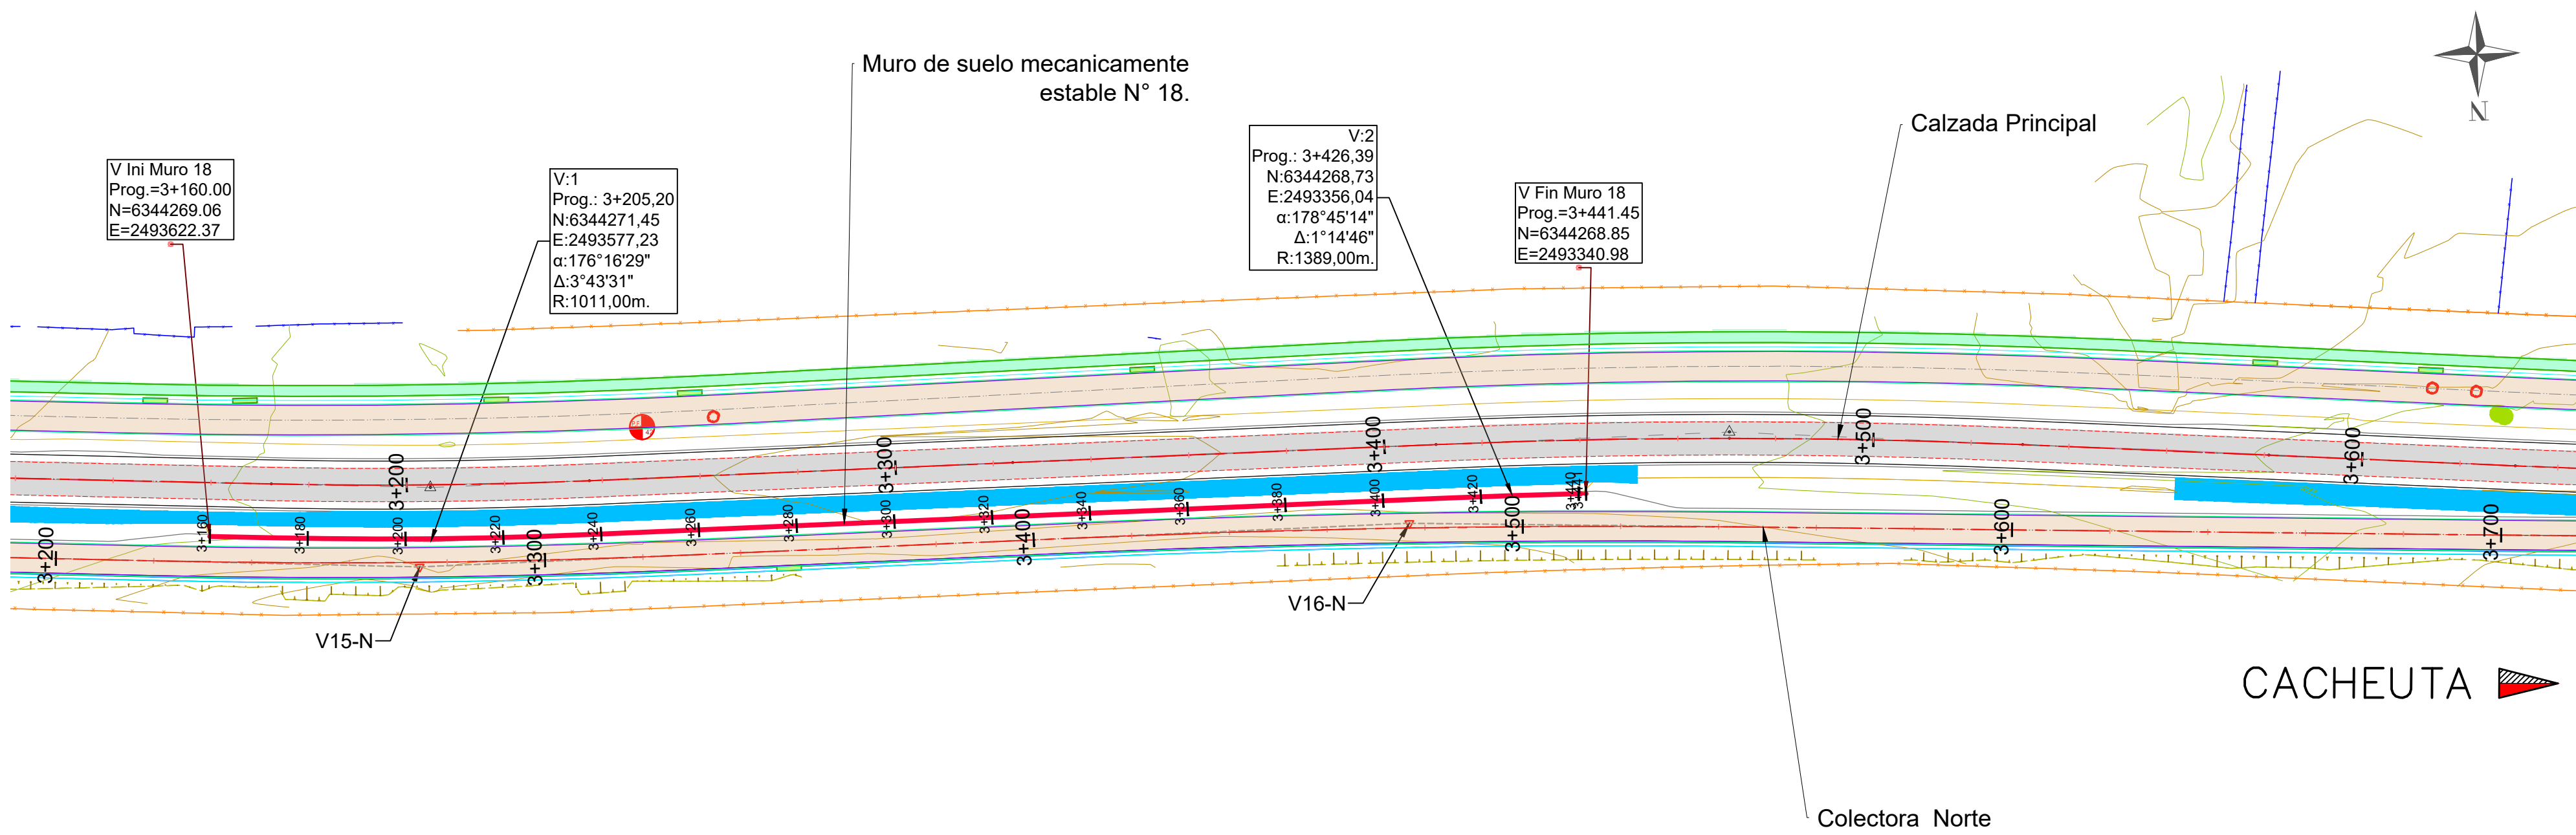

DETALLE TRANSVERSAL DE MURO.

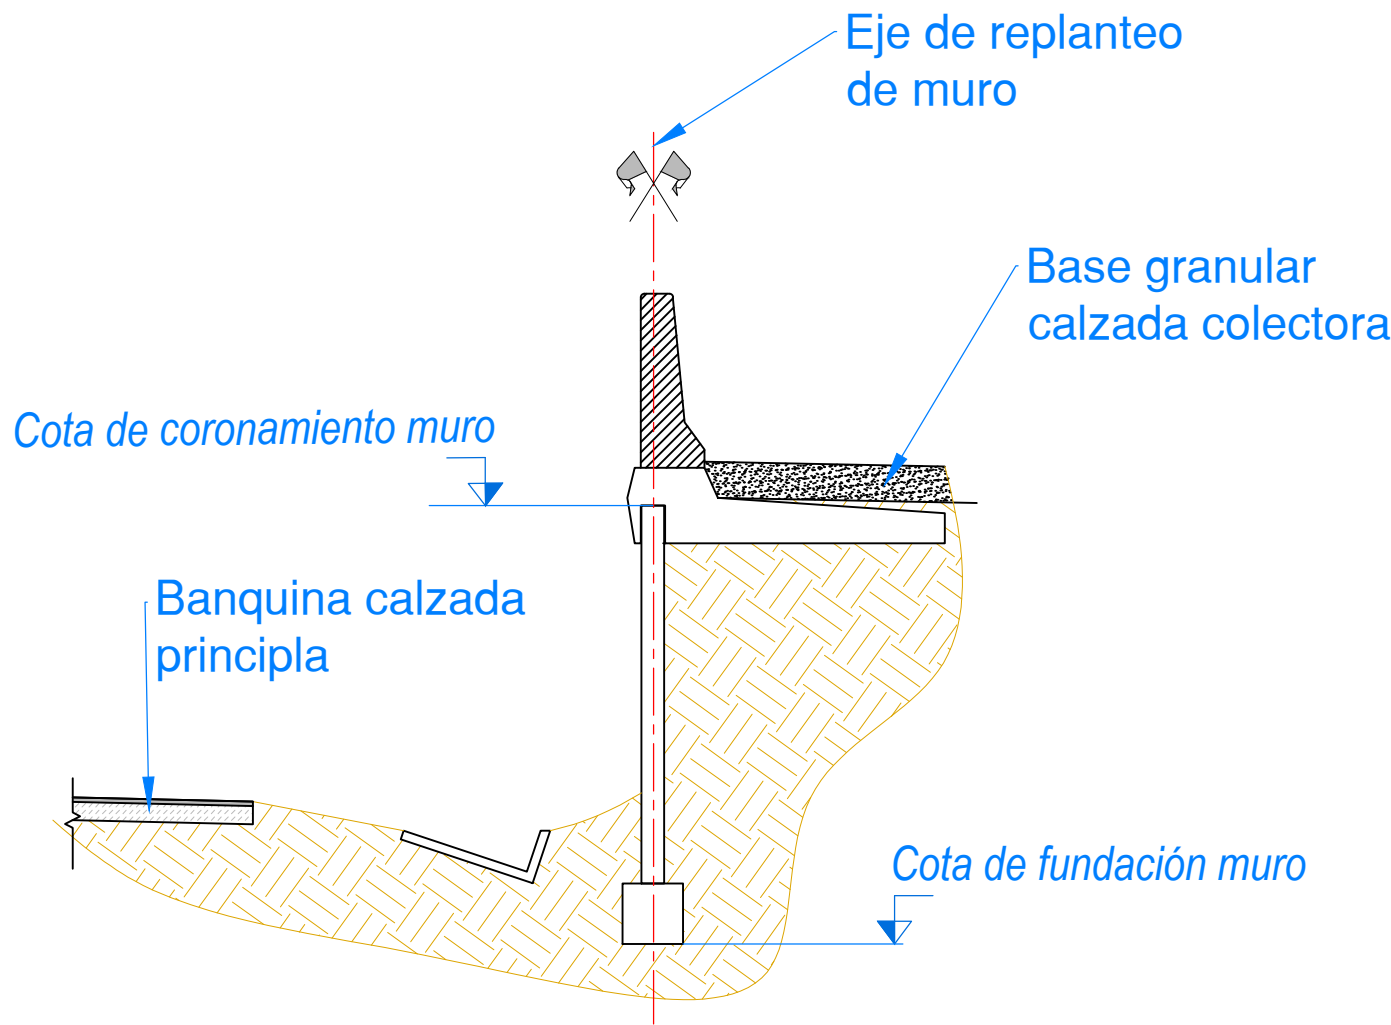

Perfil Longitudinal Muro N° 18.

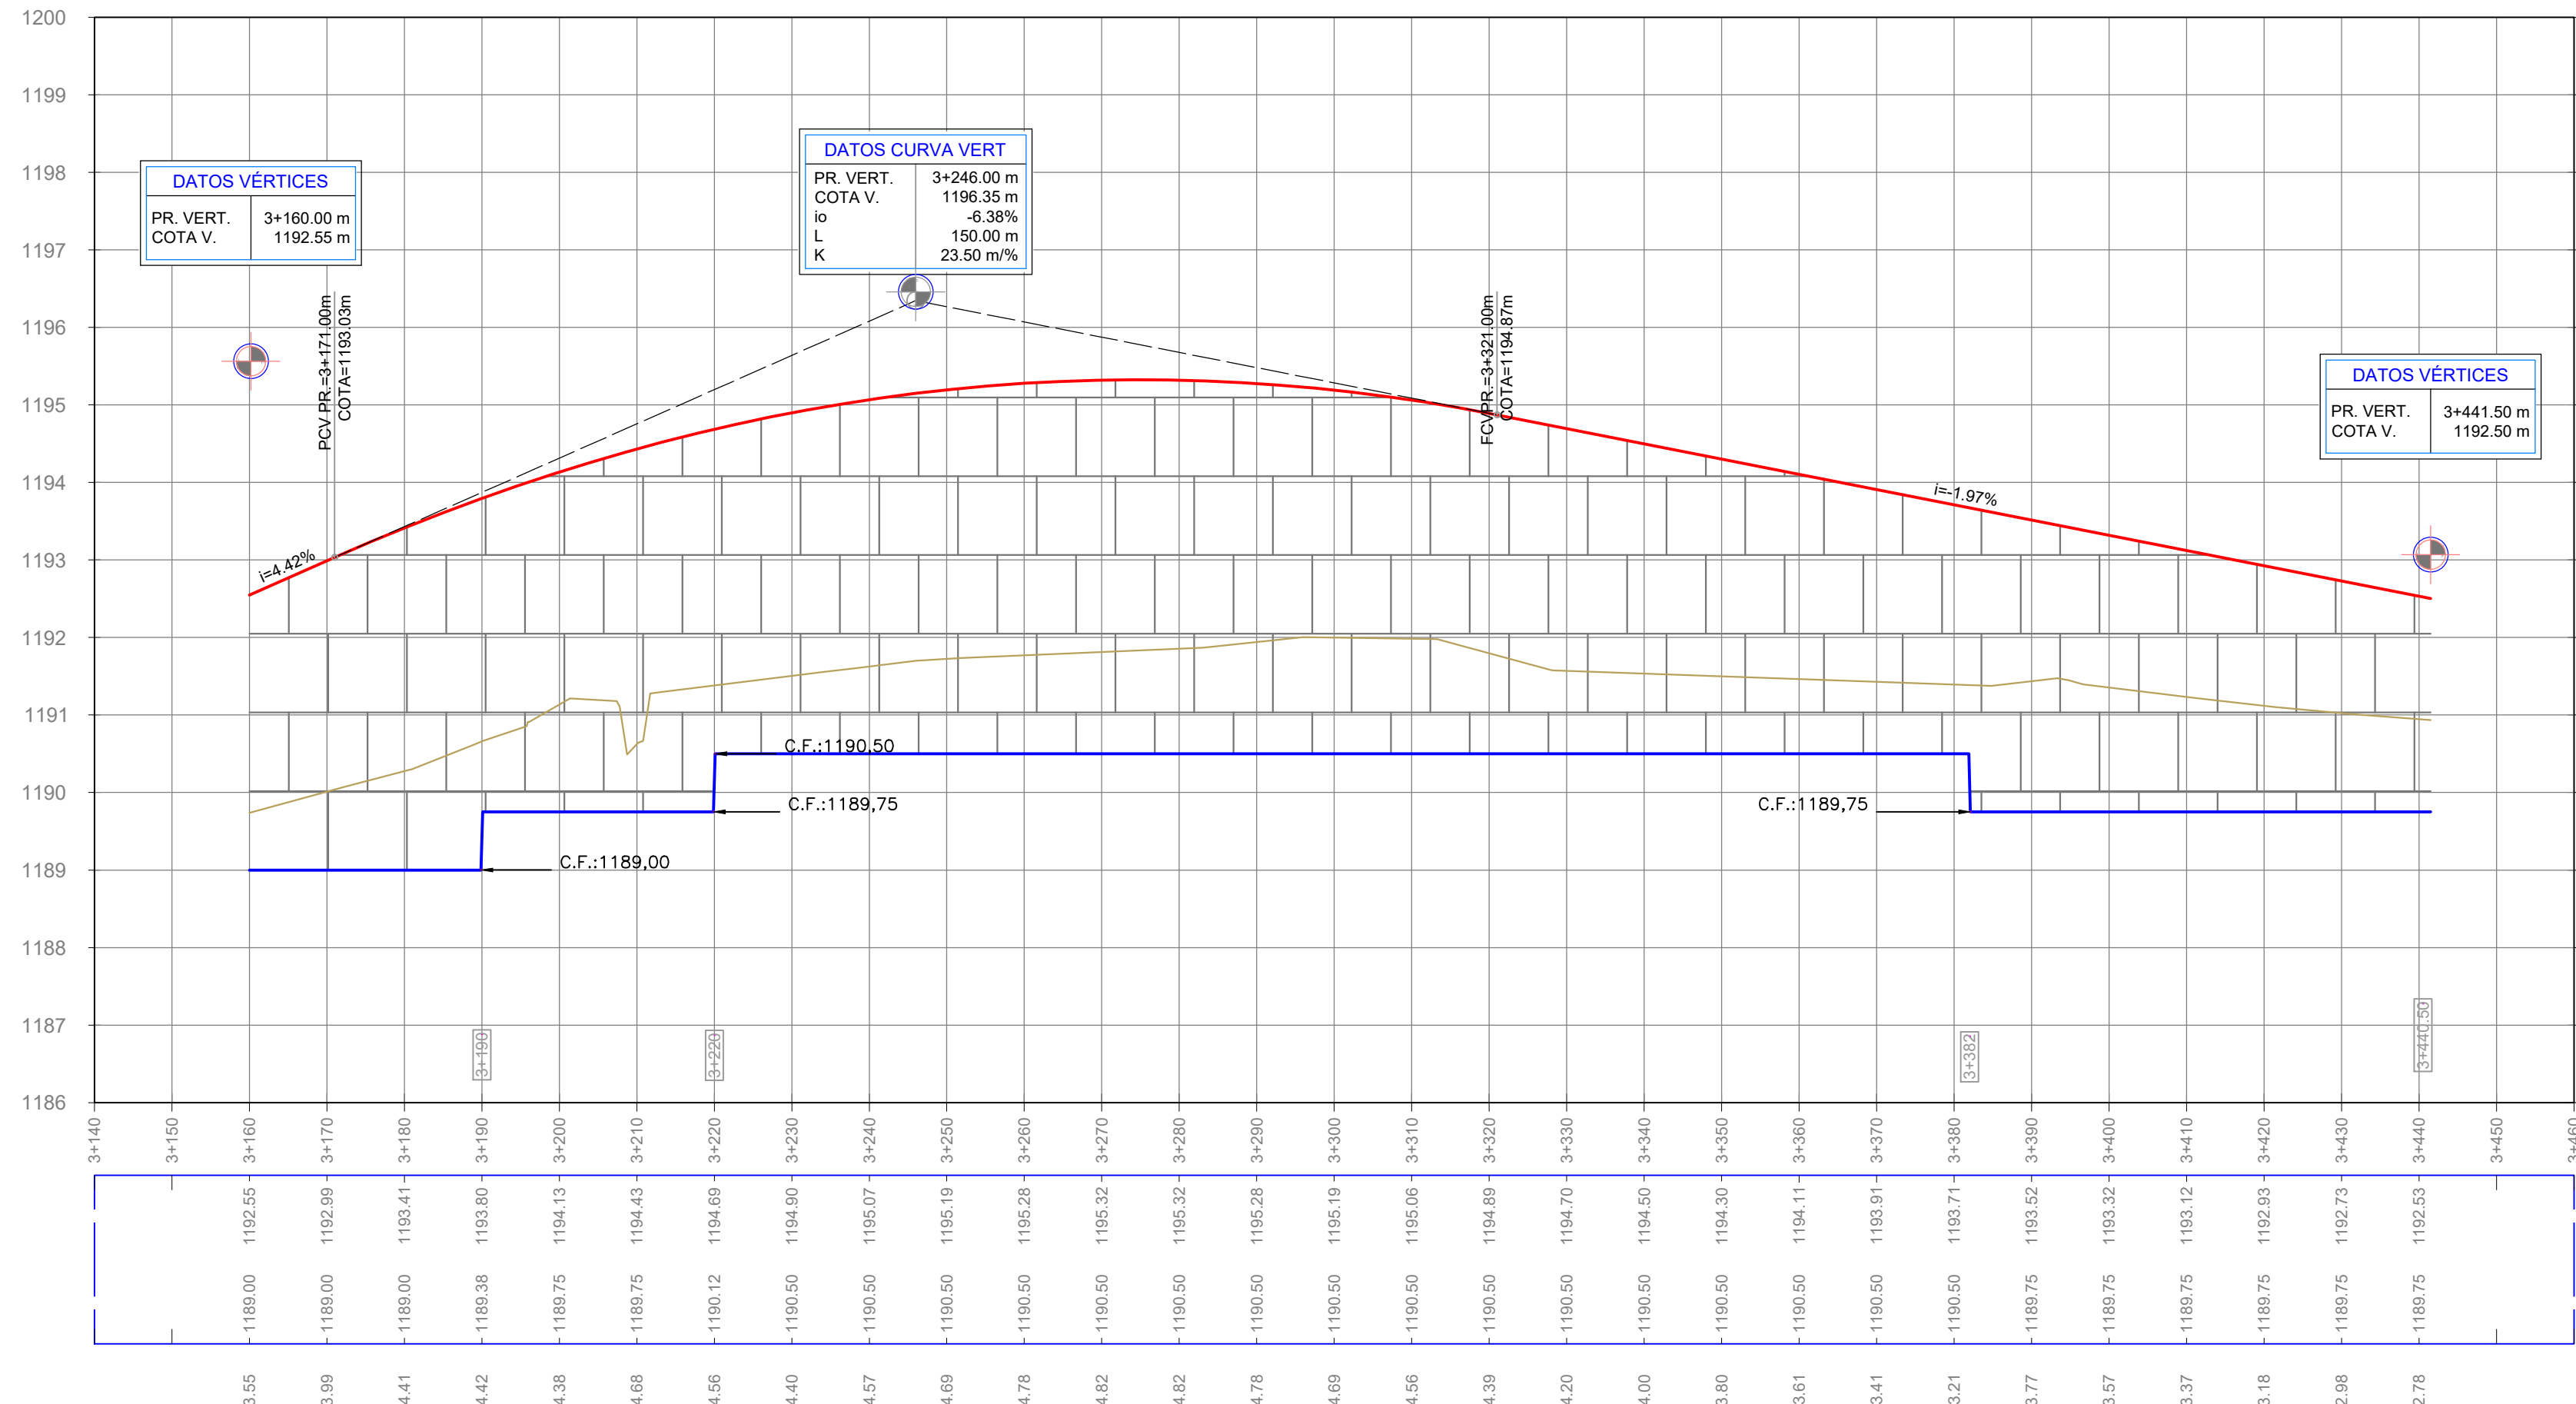

REFERENCIAS

- Coronamiento Muro
- Fundación Muro
- Terreno natural

SIGNIFICADO DE LOS NÚMEROS

1	2	3	4	5	6	7

Esc. H. = 1:750
Esc. V. = 1:75

Administrador
Ing. Osvaldo Romagnoli

Sub Administrador
Lic. Oscar Giuberti

Gerente Técnico
Ing. Gustavo Cantero


Jefe Dpto. Est. y Proy.
Ing. José Giunta
Proyectistas
EyP - DPV - Mza.




PLANO
-

Obra: MEJORA DEL CORREDOR DE LA RUTA PROVINCIAL N° 82
Tramo III: Rotonda Gob. Ortiz - Cacheuta
Sección B: Acceso Playa Luján - Inicio pavimento de hormigón
Ubicación: Dpto. Luján de Cuyo, Provincia de Mendoza
MURO N° 18.


MURO N° 19
(Calzada Principal)

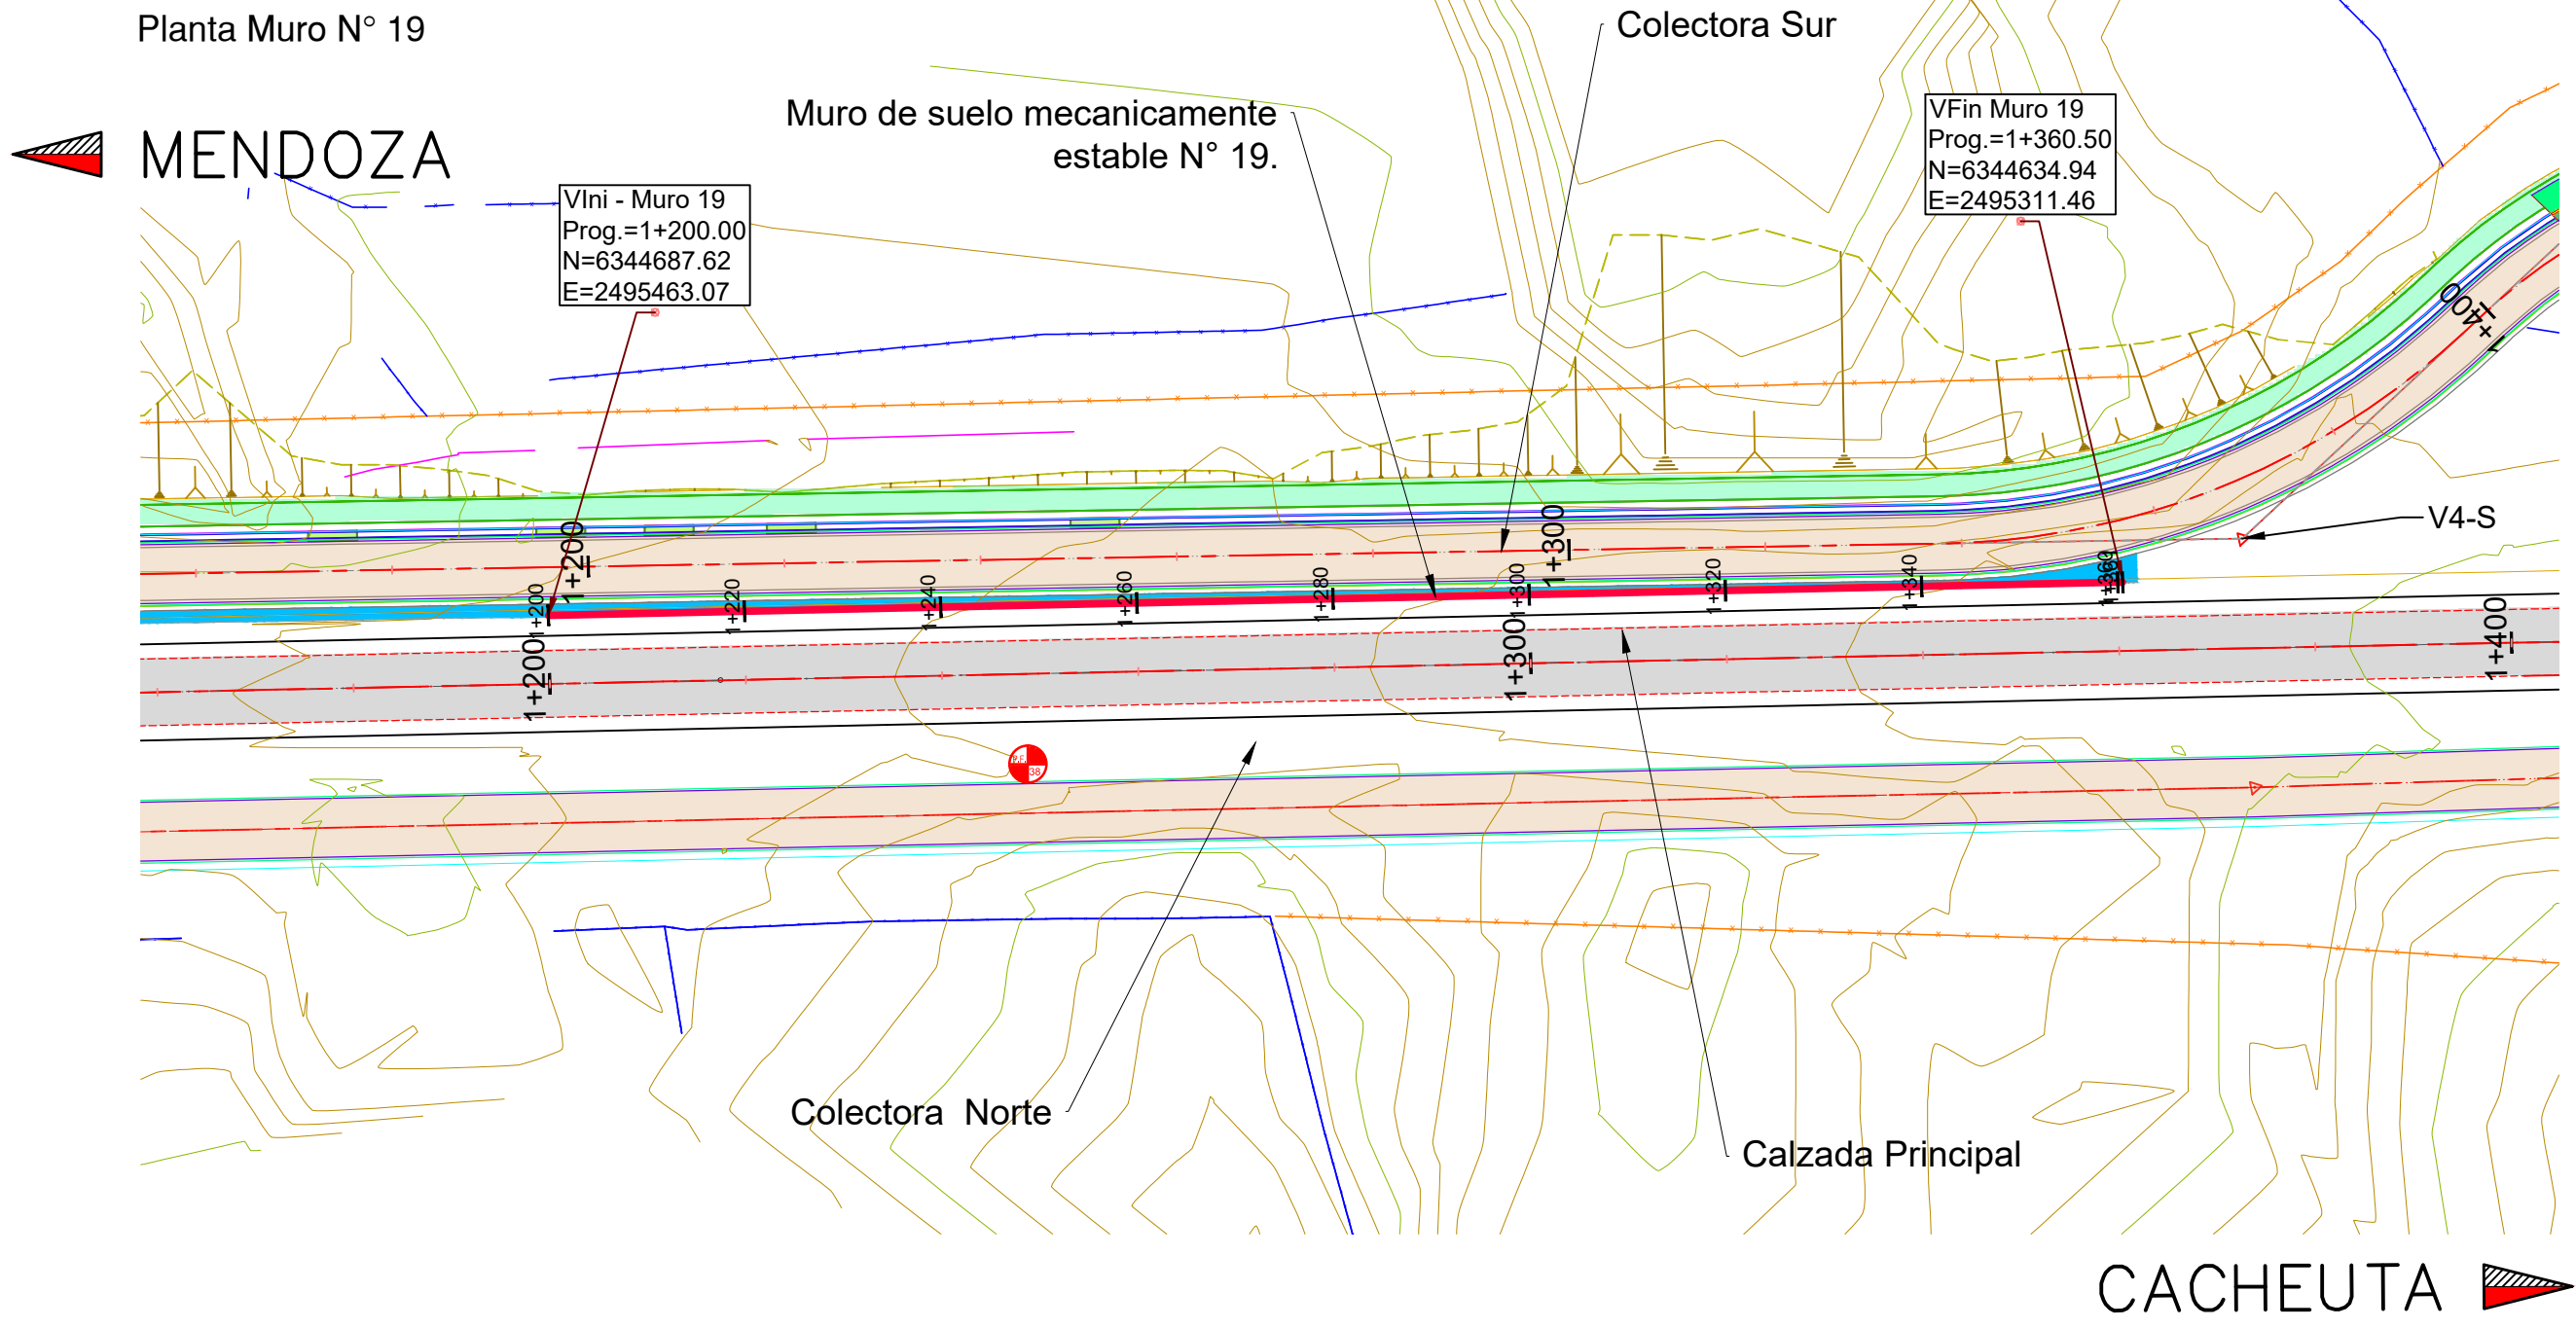


MURO N° 20
(Calzada Principal)

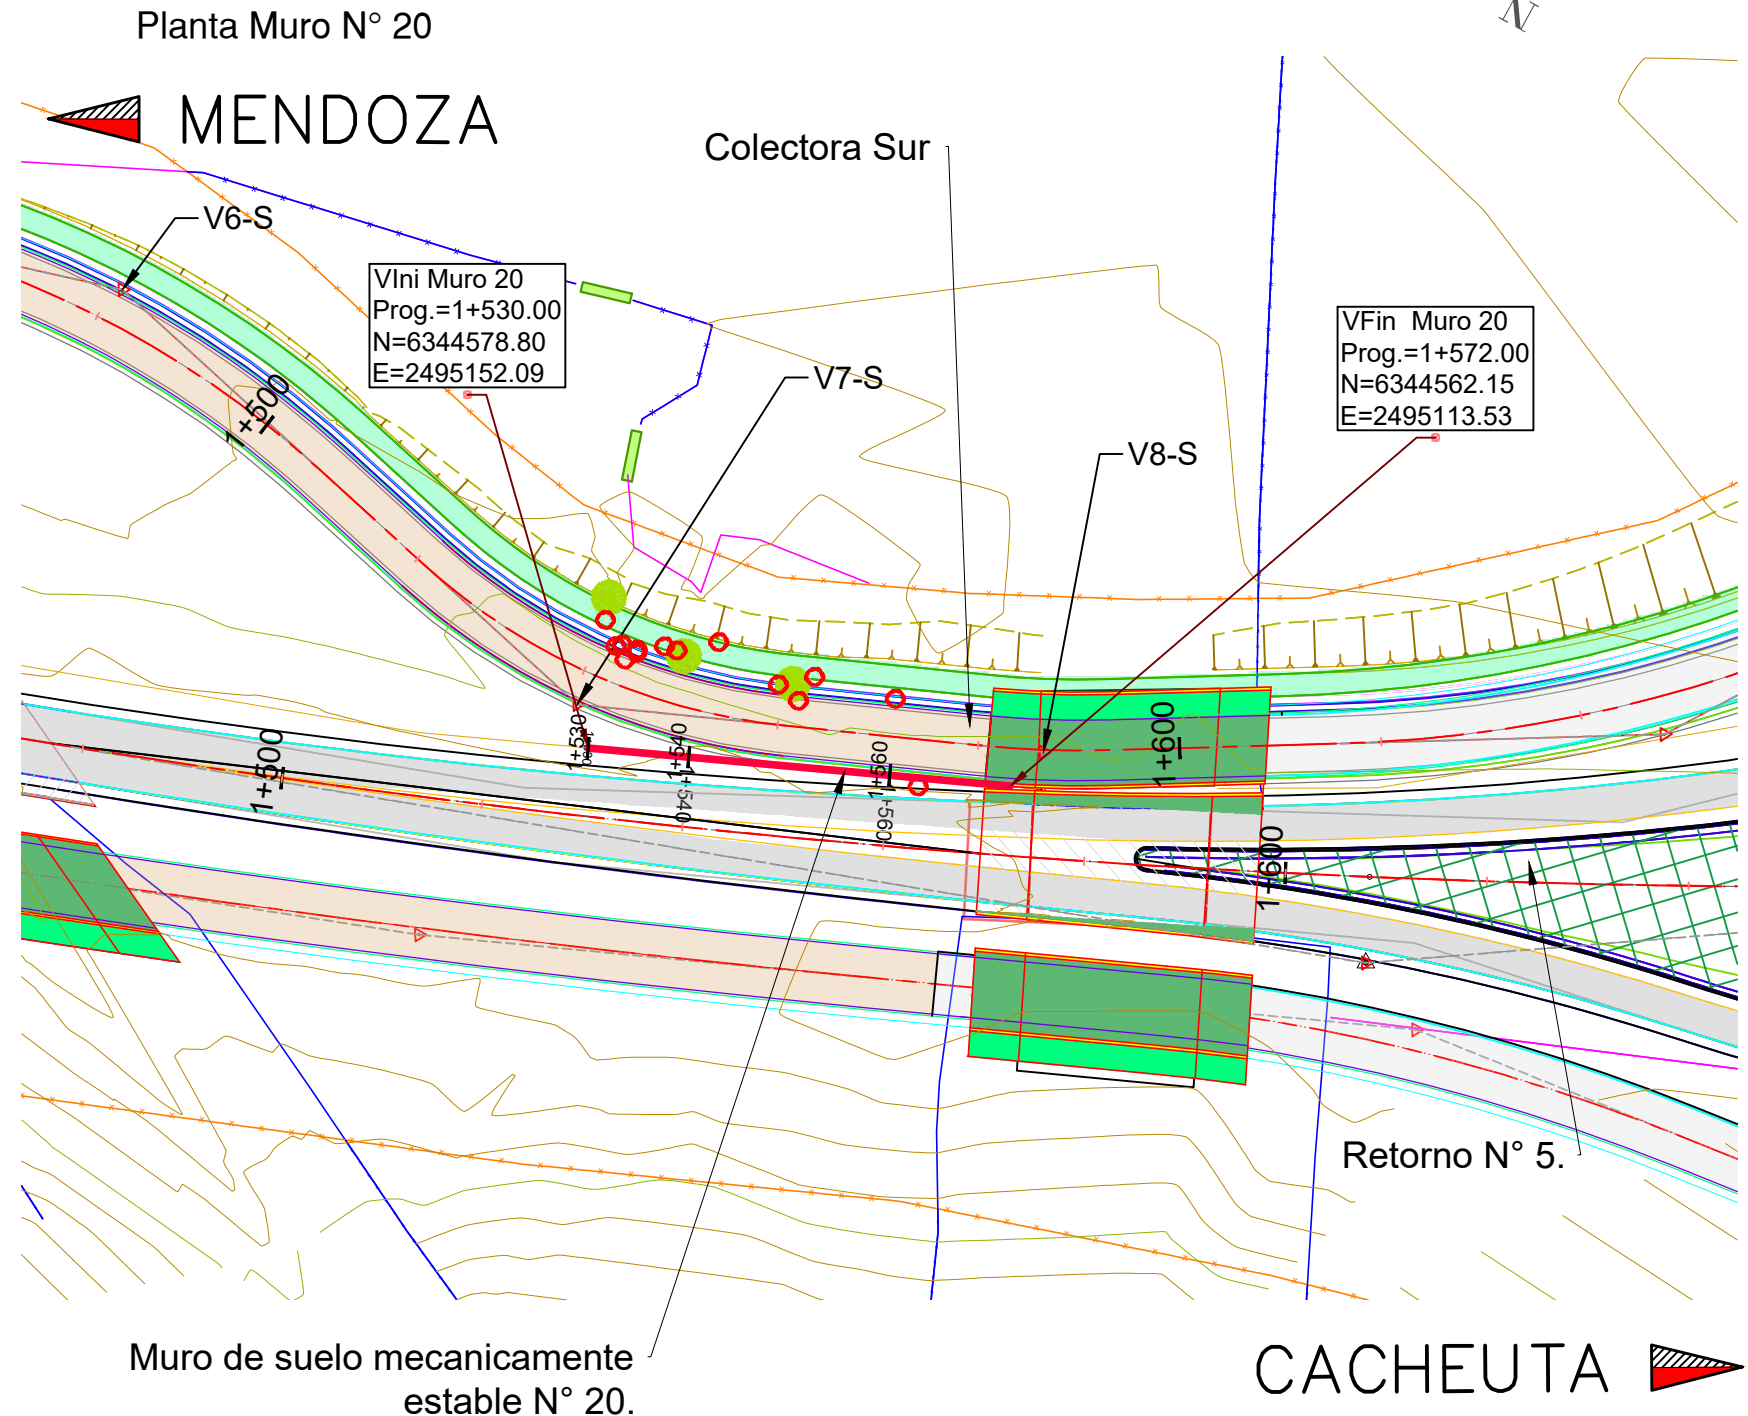


DETALLE TRANSVERSAL DE MURO.

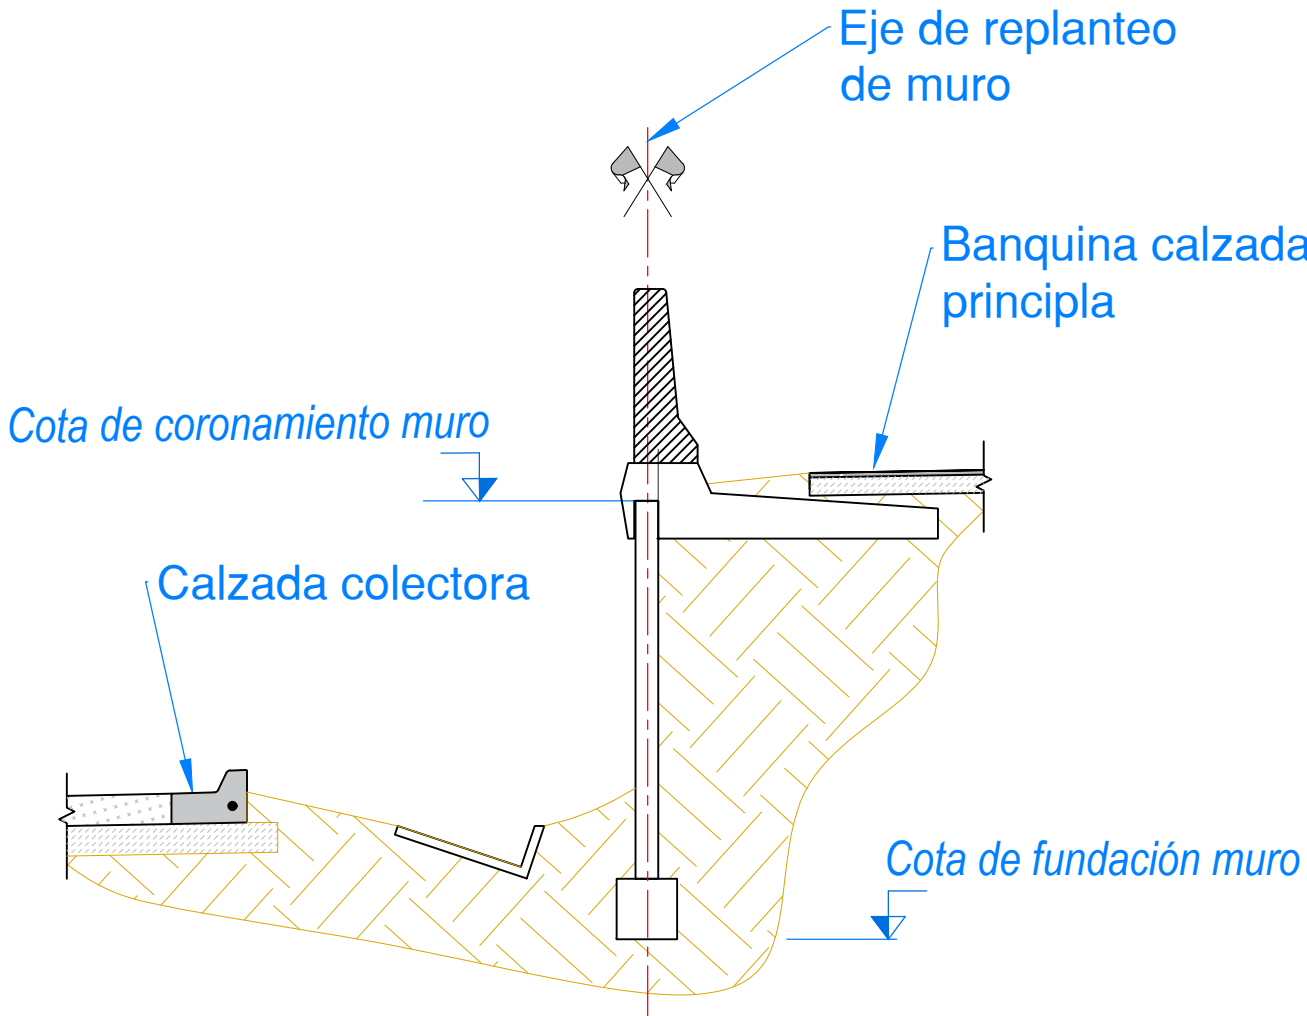

Perfil Longitudinal Muro N° 19

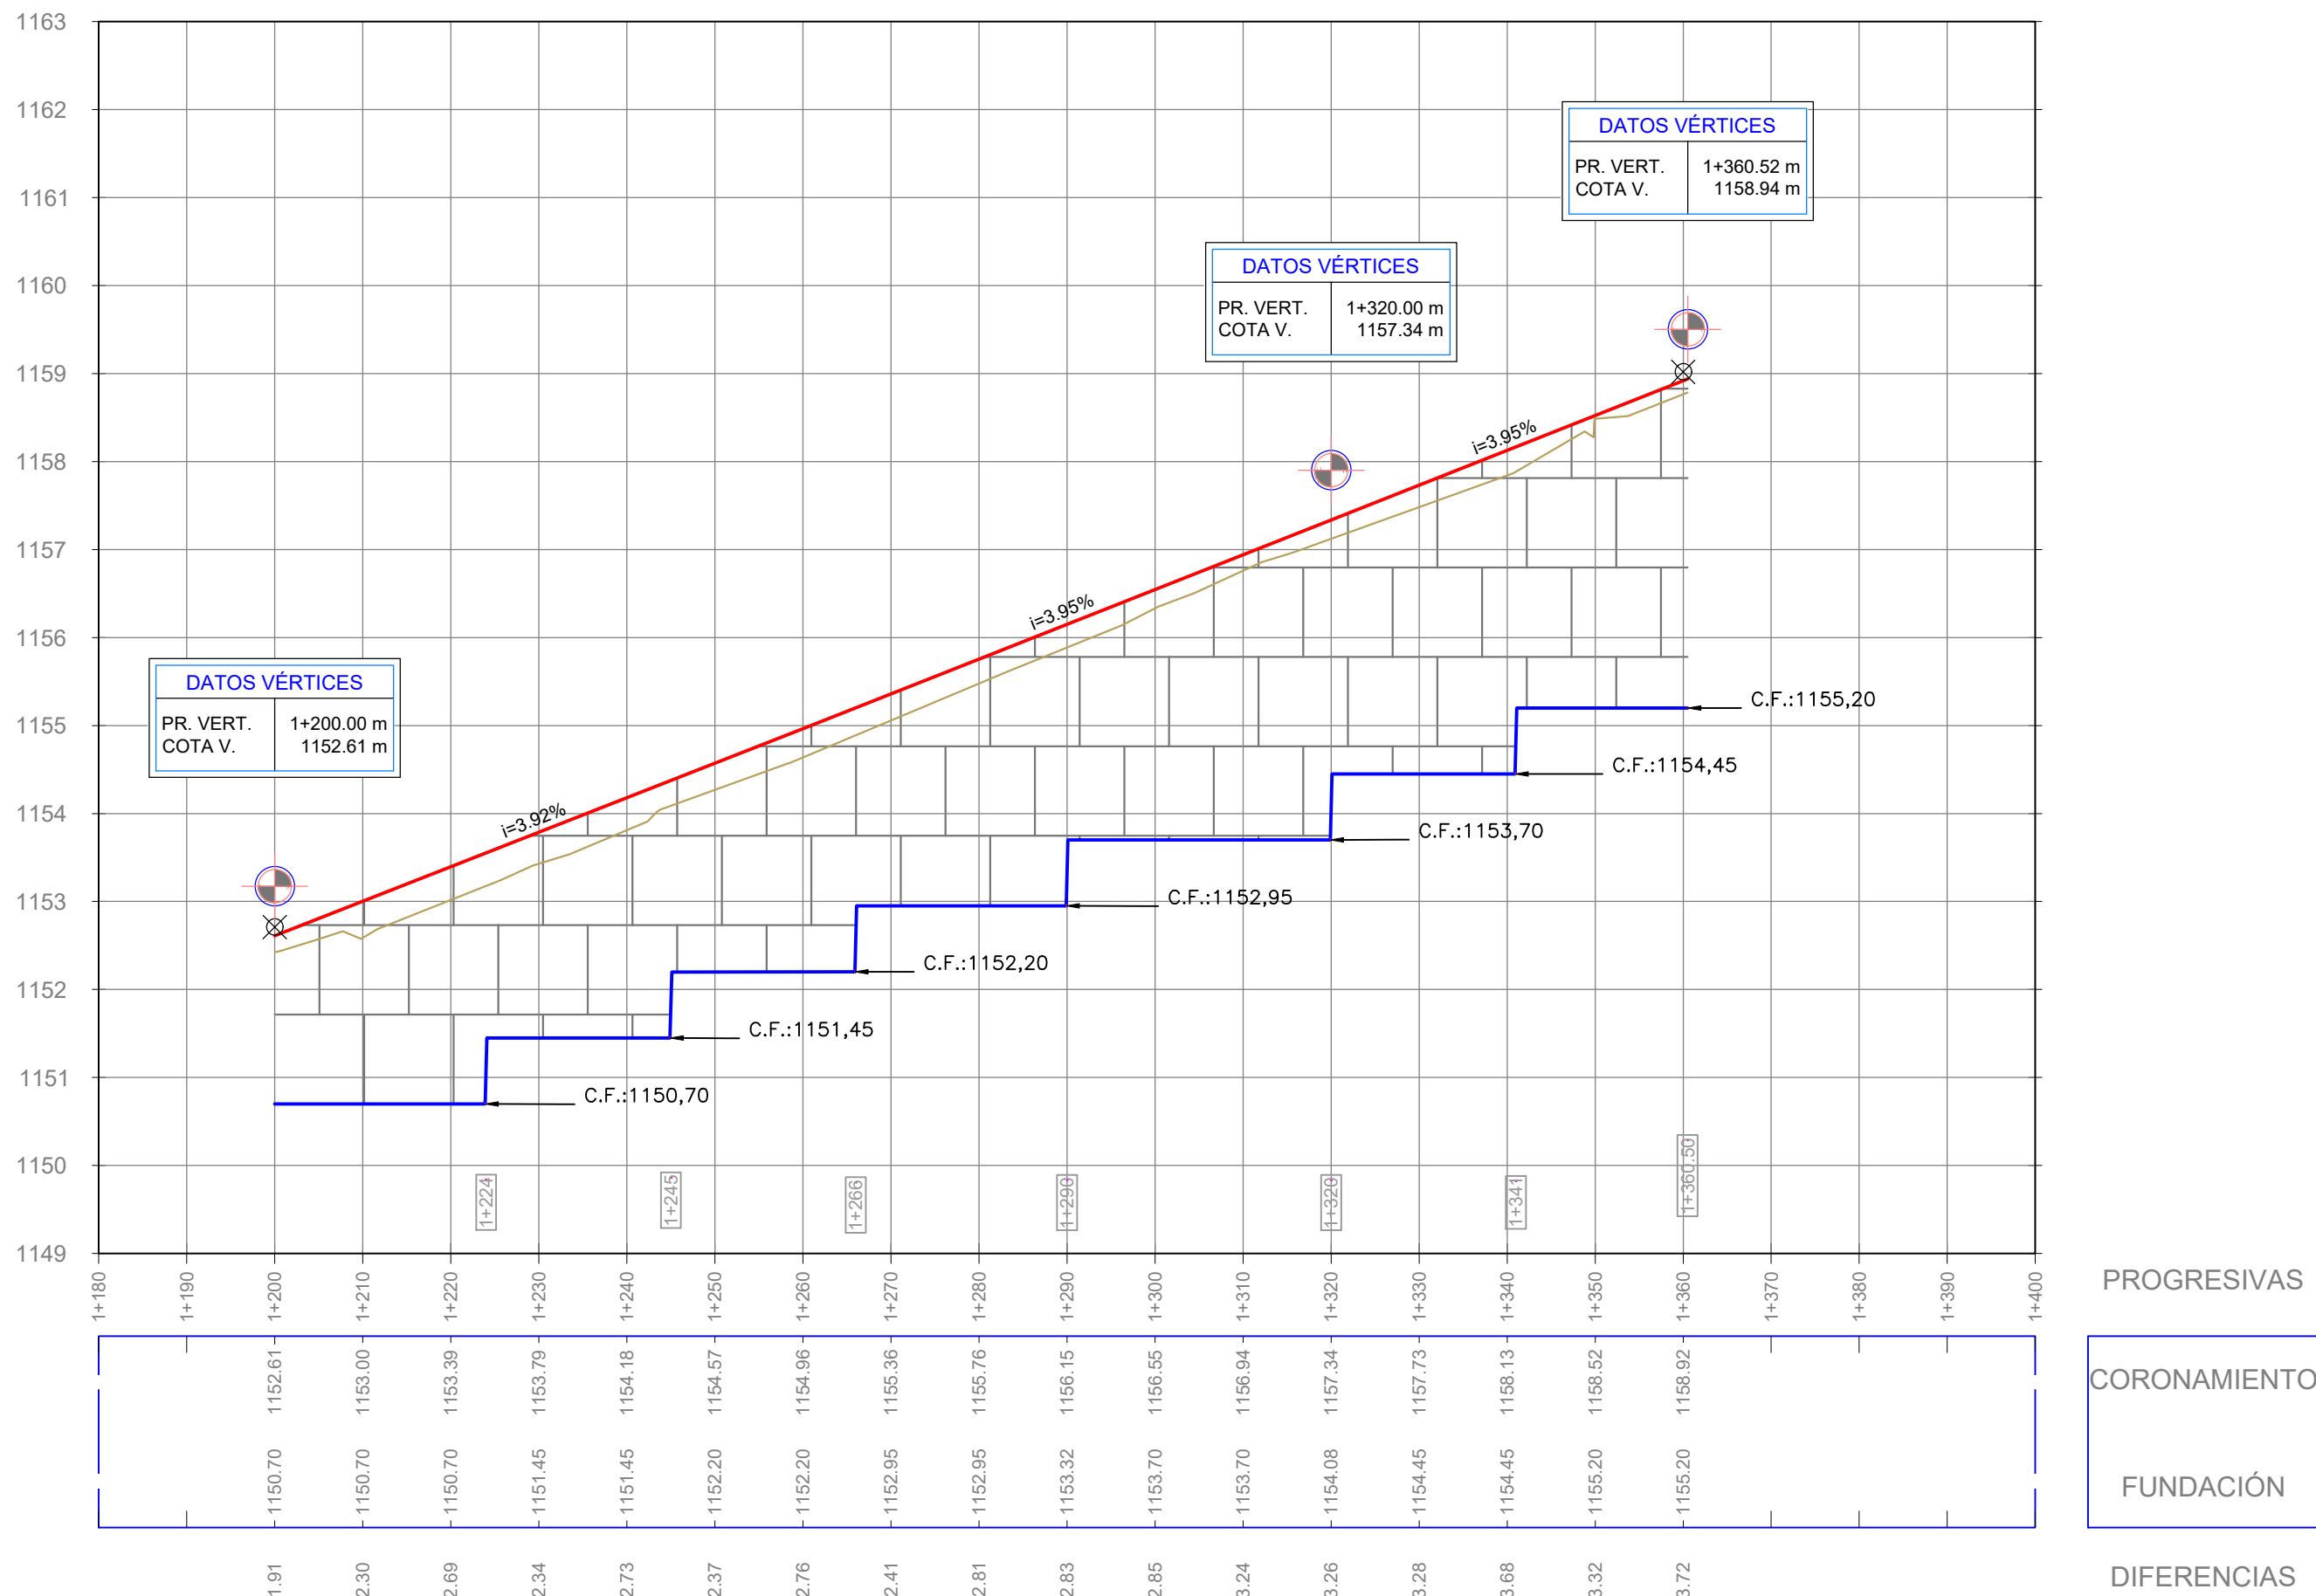

Perfil Longitudinal Muro N° 20

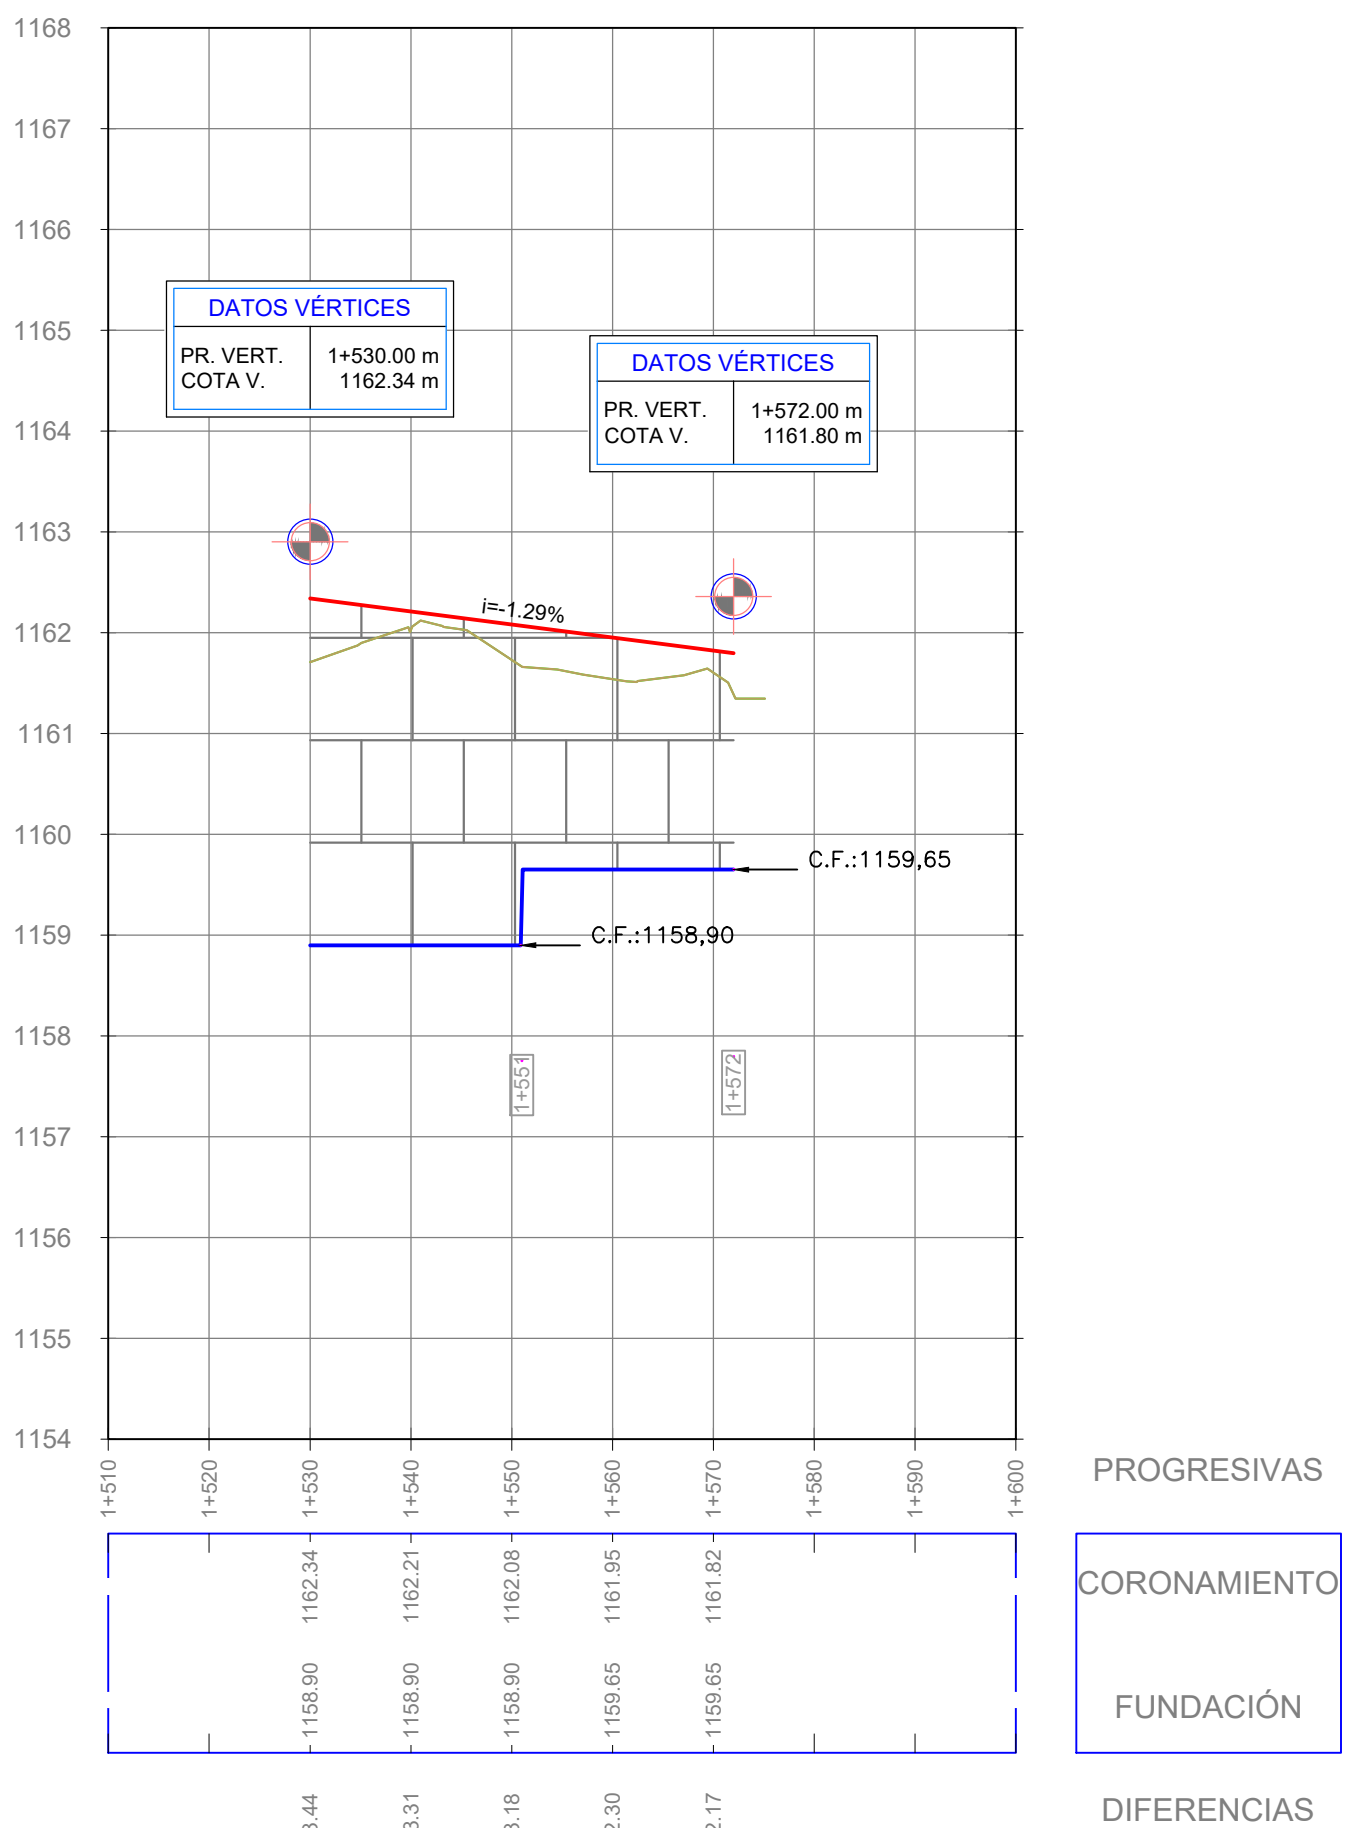

REFERENCIAS

- Coronamiento Muro
- Fundación Muro
- Terreno natural

SIGNIFICADO DE LOS NUMEROS


1	2	3	4	5	6

Esc. H. = 1:750 Esc. V. = 1:75			
Administrador	Sub Administrador	Gerente Técnico	Jefe Dpto. Est. y Proy.
			Ing. José Giunta
			Proyectistas
Ing. Osvaldo Romagnoli	Lic. Oscar Giuberti	Ing. Gustavo Cantero	EyP - DPV - Mza.


	PLANO
Obra: MEJORA DEL CORREDOR DE LA RUTA PROVINCIAL N° 82 Tramo III: Rotonda Gob. Ortiz - Cacheuta Sección B: Acceso Playa Luján - Inicio pavimento de hormigón Ubicación: Dpto. Luján de Cuyo. Provincia de Mendoza	
PLANIALTIMETRÍA MURO N° 19 y 20.	

MURO N° 21
(Calzada Principal)


Planta Muro N° 21

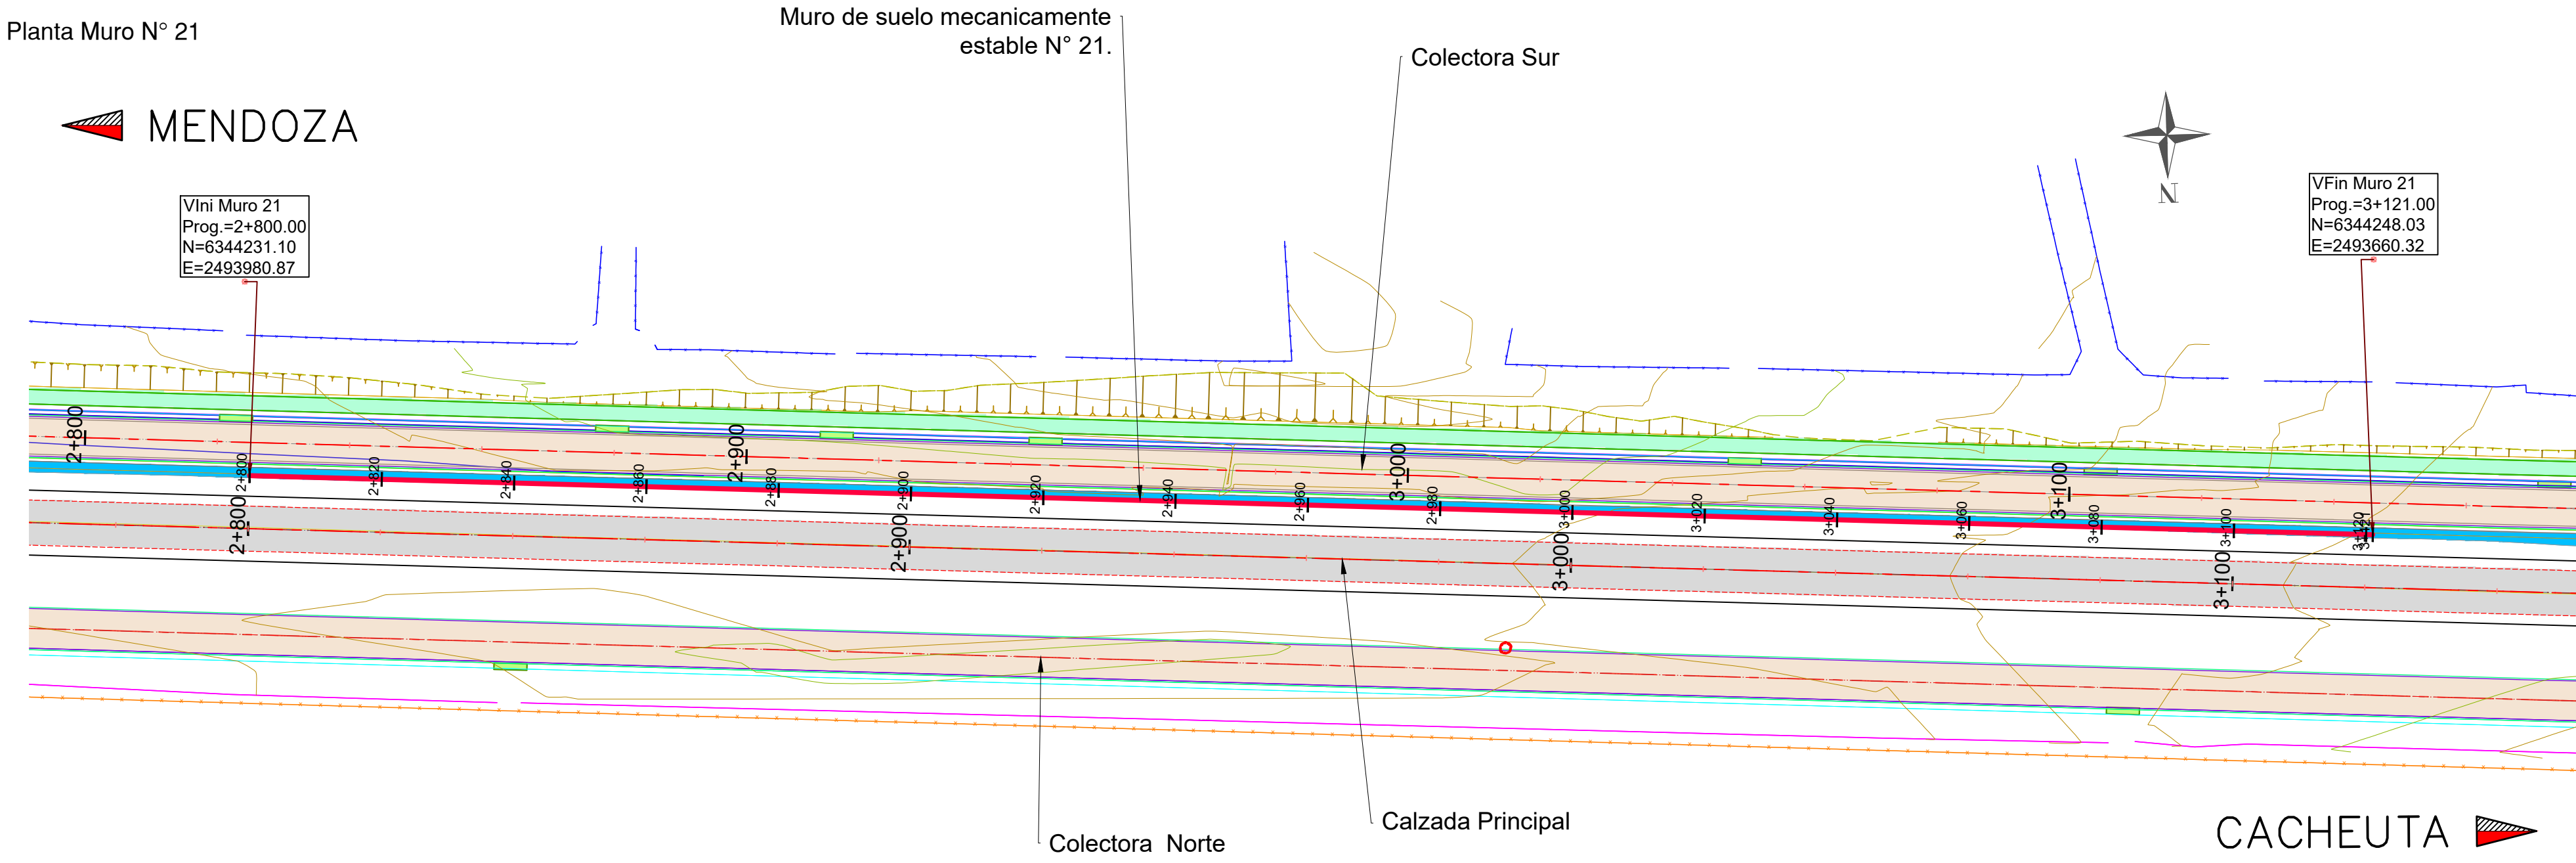

DETALLE TRANSVERSAL DE MURO.

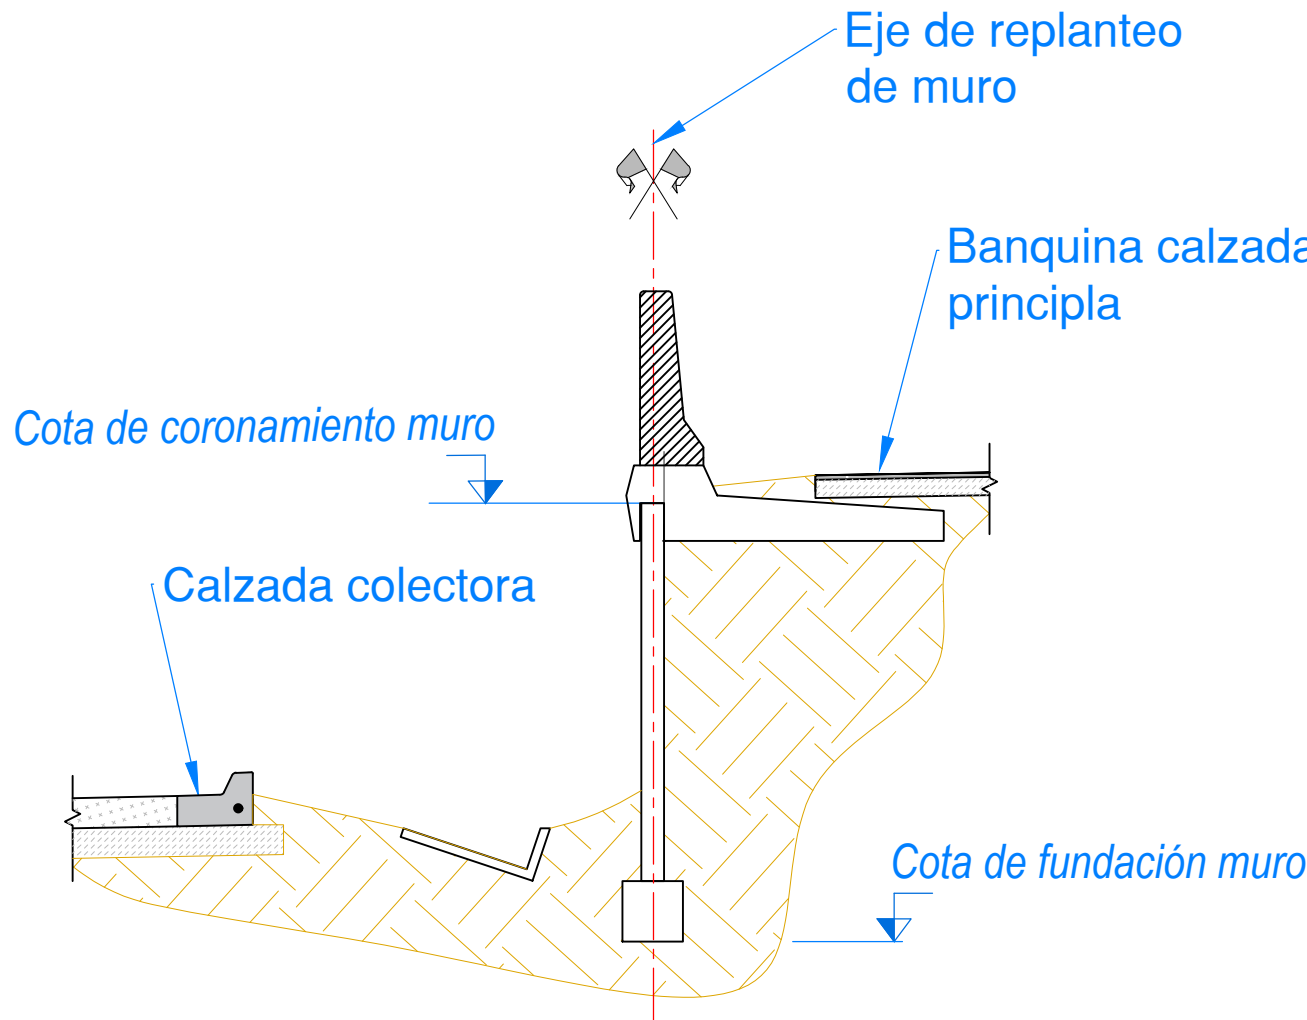

Perfil Longitudinal Muro N° 21

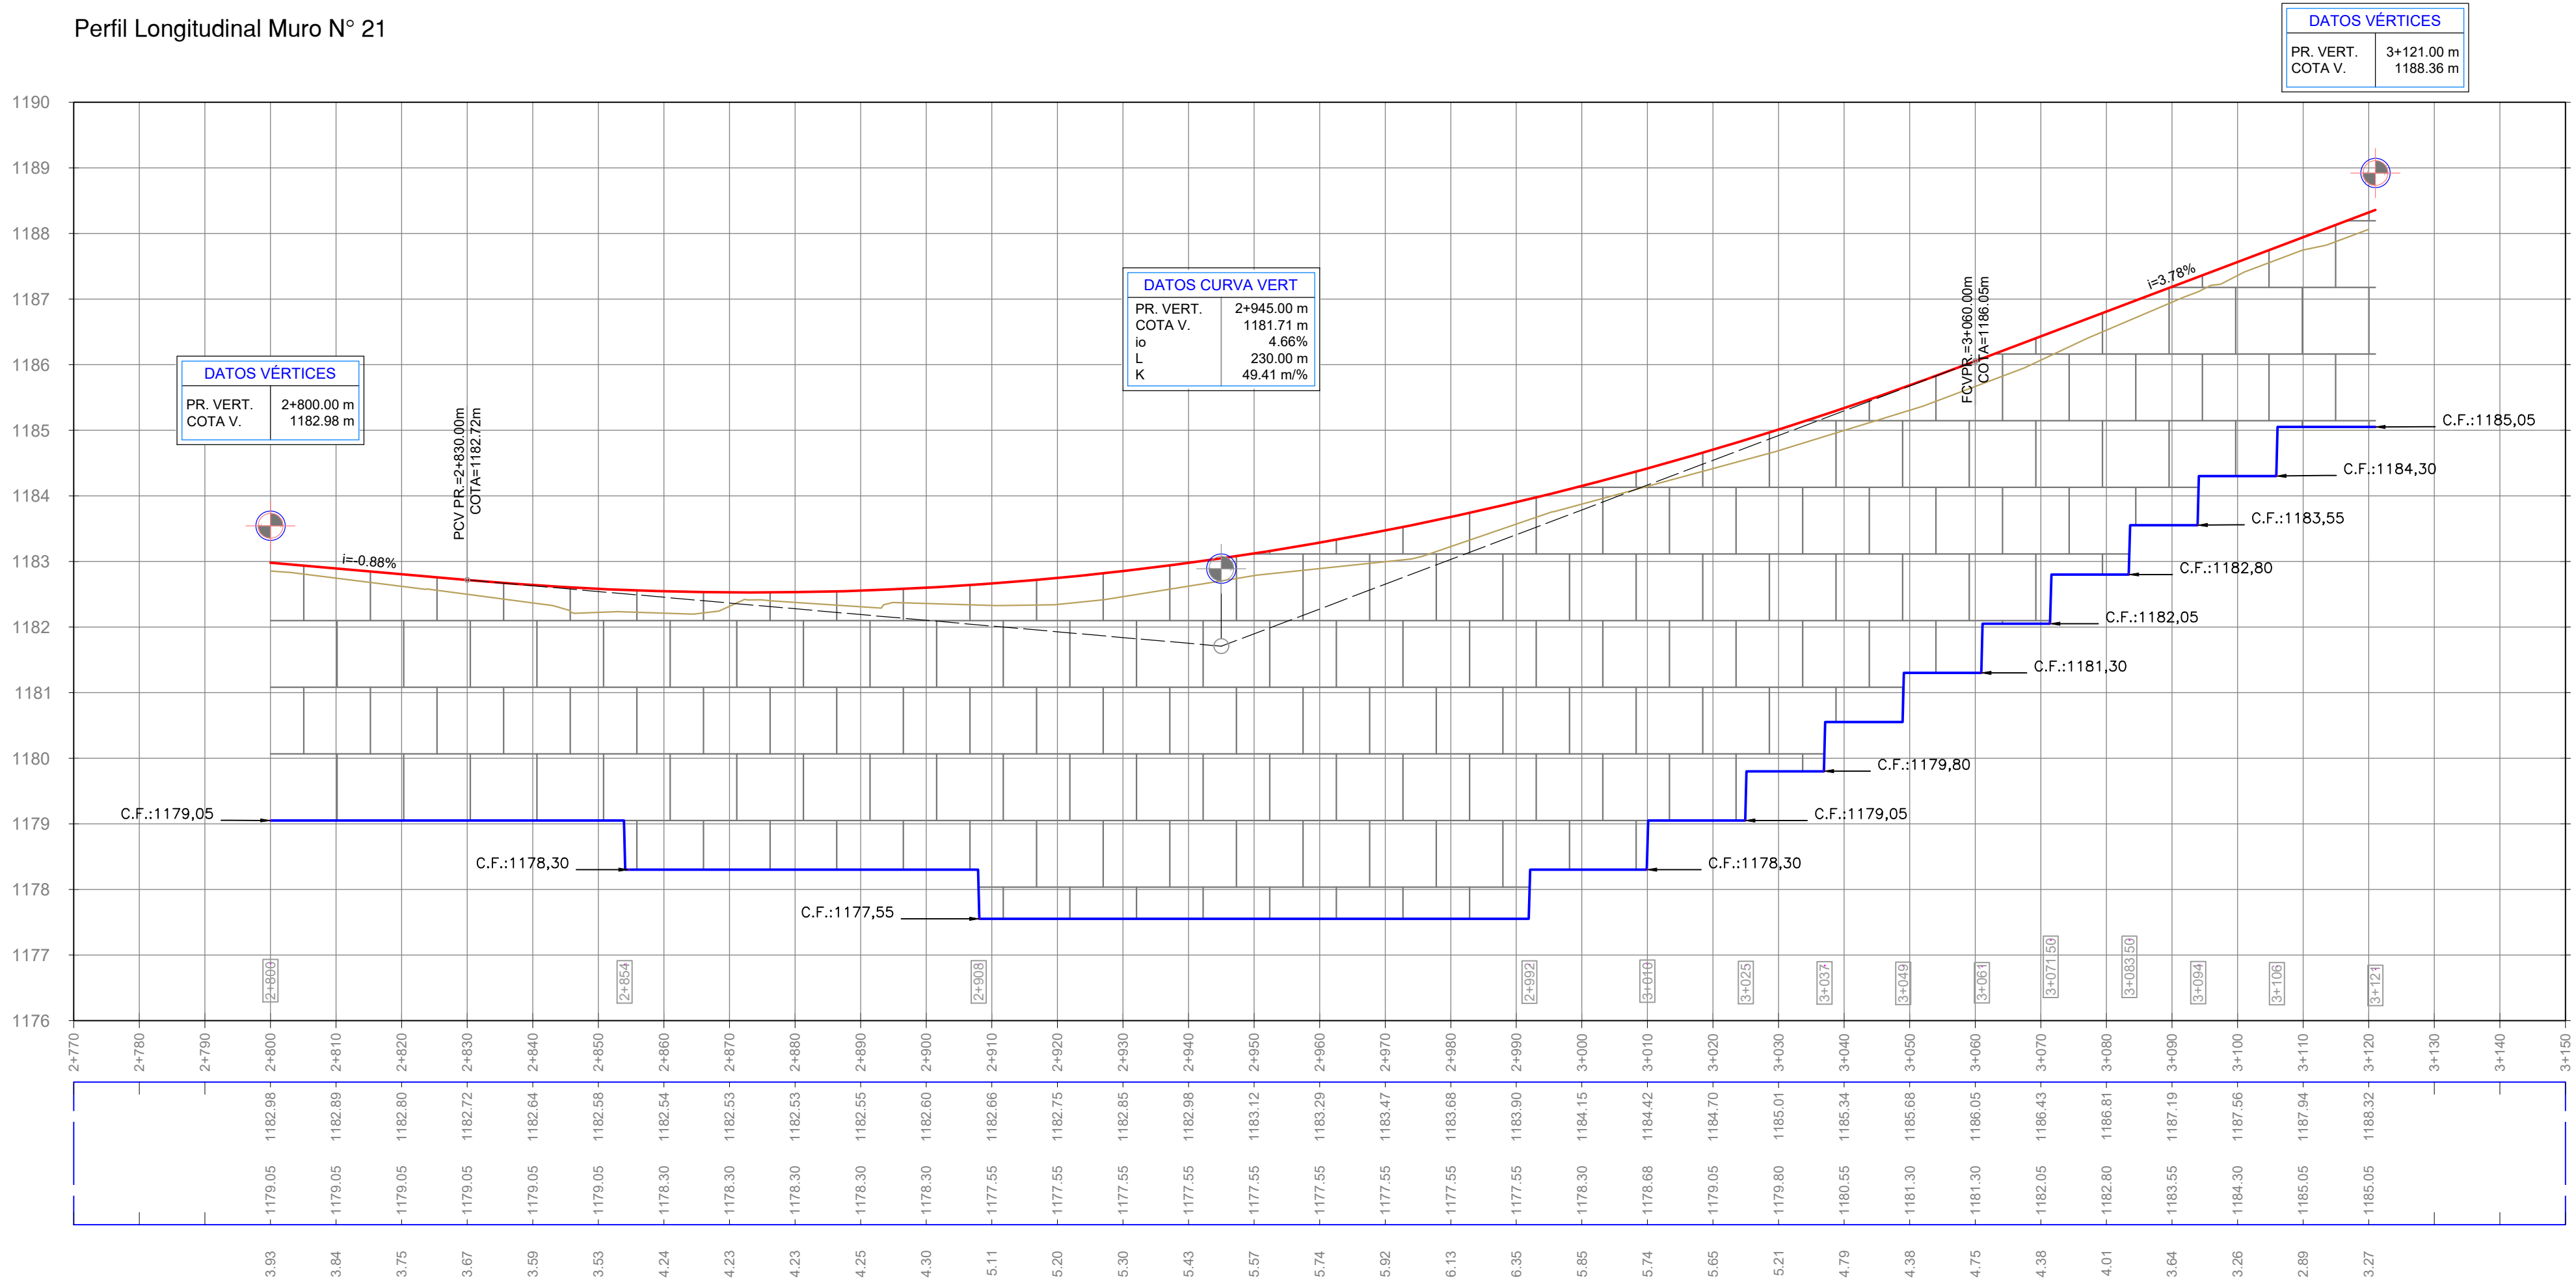

REFERENCIAS

- Coronamiento Muro
- Fundación Muro
- Terreno natural

PROGRESIVAS



CORONAMIENTO

FUNDACIÓN


DIFERENCIAS

SIGNIFICADO DE LOS NUMEROS	①	②	③	④	⑤	⑥	⑦	Esc. H. = 1:750 Esc. V. = 1:75				 MENDOZA GOBIERNO		PLANO -
								Administrador	Sub Administrador	Gerente Técnico	Jefe Dpto. Est. y Proy.	Obra: MEJORA DEL CORREDOR DE LA RUTA PROVINCIAL Nº 82 Tramo III: Rotonda Gob. Ortiz - Cacheuta Sección B: Acceso Playa Luján - Inicio pavimento de hormigón Ubicación: Dpto. Luján de Cuyo, Provincia de Mendoza		
											Ing. José Giunta Proyectistas			
								Ing. Osvaldo Romagnoli	Lic. Oscar Giuberti	Ing. Gustavo Cantero	EyP - DPV - Mza.	MURO Nº 21.		

MURO N° 22
(Calzada Principal)

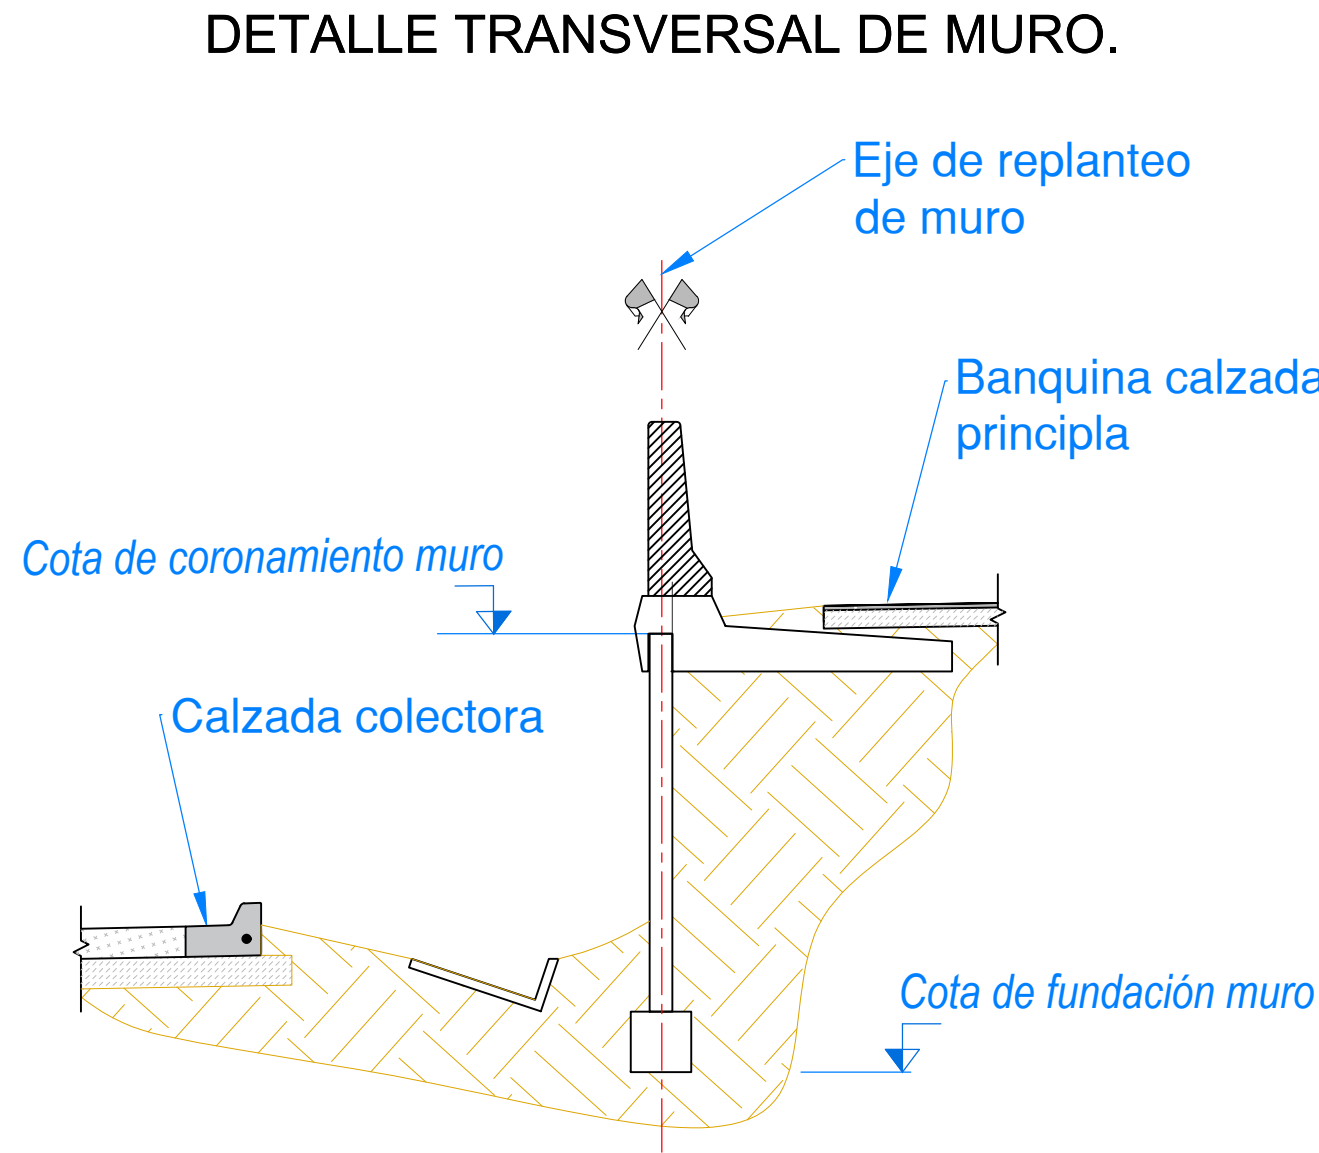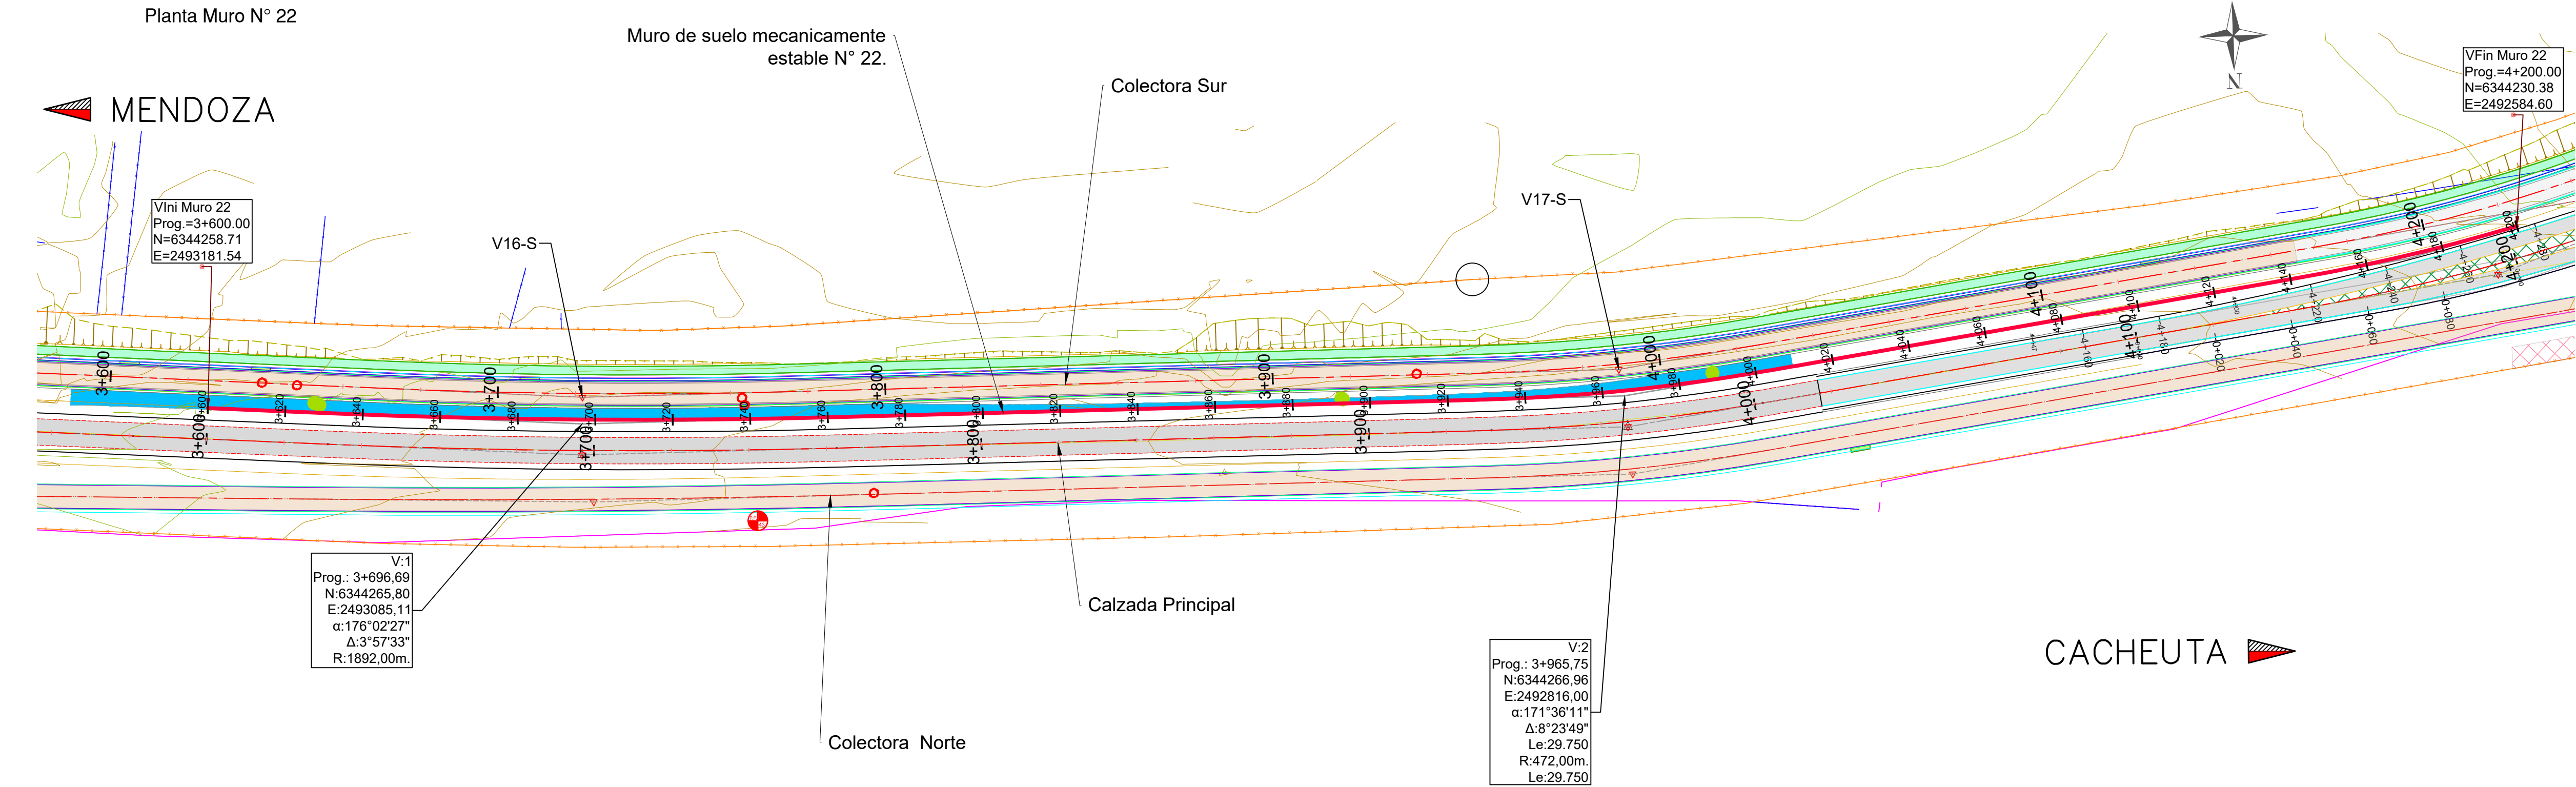

Perfil Longitudinal Muro N° 22

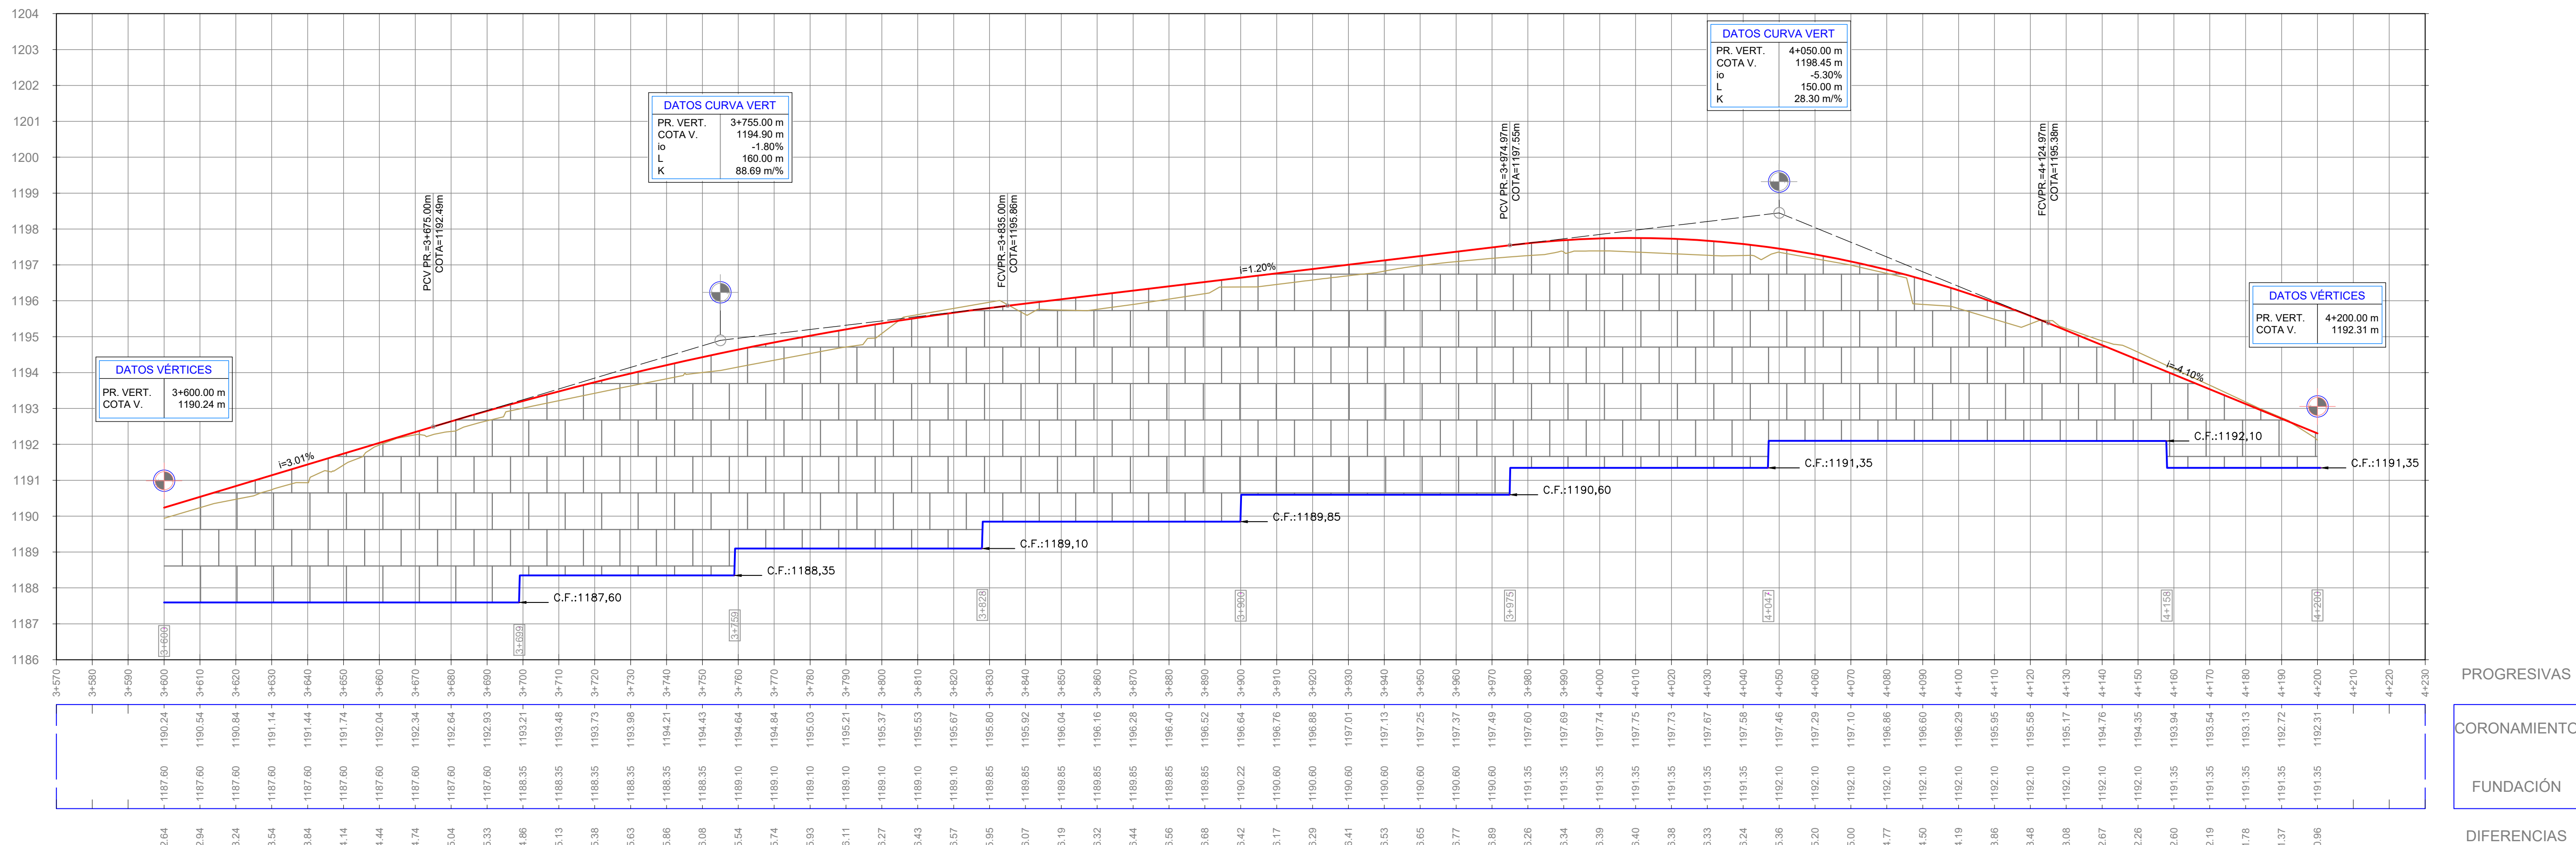

REFERENCIAS	
—	Coronamiento Muro
—	Fundación Muro
—	Terreno natural

SIGNIFICADO DE LOS NUMEROS	1	2	3	4	5	6	7	Esc. H. = 1:750 Esc. V. = 1:75				 Obra: MEJORA DEL CORREDOR DE LA RUTA PROVINCIAL N° 82 Tramo III: Rotonda Gob. Ortiz - Cacheuta Sección B: Acceso Playa Luján - Inicio pavimento de hormigón Ubicación: Dpto. Luján de Cuyo, Provincia de Mendoza MURO N° 22.	PLANO
								Administrador	Sub Administrador	Gerente Técnico	Jefe Dpto. Est. y Proy.		
											Ing. José Giunta		
								Ing. Osvaldo Romagnoli	Lic. Oscar Giuberti	Ing. Gustavo Cantero	Proyectistas EyP - DPV - Mza.		