

TABLA DE DATOS

| Lado | Distancia | Vertice | Angulo Interno | Rumbo | Coord. X | Coord. Y |
|------|-----------|---------|----------------|----------------|--------------|--------------|
| 1-2 | 74,88 | 1 | 90°00'00" | N48°43'08"-E | | |
| 2-3 | 202,43 | 2 | 89°48'36" | S40°1'05"28"-E | | |
| 3-4 | 74,24 | 3 | 92°04'44" | S86°37'30"-W | | |
| 4-1 | 204,88 | 4 | 88°08'39" | N40°16'51"-W | 6.364.435,02 | 2.511.069,46 |

CERTIFICACIONES, OBSERVACIONES Y NOTAS

- * SE ACTUALIZAN, UNIFICAN Y FRACCIONAN LAS PARCELAS IDENTIFICADAS COMO PROPIEDAD "V" Y PROPIEDAD "VI" DEL PLANO ARCHIVADO EN LA OFICINA GENERAL DE REGISTRO DE CASERIO BAJO EL N°41181 DE LAS HERAS
- * AMONJAMIENTO EXISTENTE ESTACAS DE MADERA, ENERO DE 2.019.-
- * CUIT PROPIETARIO:
ISABEL FRANCISCA MARCH
MIRTA EIVIRA MARCH
SILVIA RENEE MARCH

NOM. CAT.: **03 - 05 - 88 - 2300 - 647110 - 0000 - 1 BAJAS**
03 - 05 - 88 - 2300 - 647111 - 0000 - 6 BAJAS

PROPIETARIO:

**Isabel Francisca MARCH (1/3)
Mirta Eivira MARCH (1/3) y
Silvia Renee MARCH (1/3)**

OBJETO: **MENSURA**

INSCRIPCION DEL DOMINIO:
TITULO "1", FOLIO REAL MATRICULA N°961633 Asiento A-1
DE LAS HERAS.
FECHA INSCRIPCION: 06-07-1994, FECHA APROBACION: 08-03-1987
TITULO "2", FOLIO REAL MATRICULA N°9285313 Asiento A-1
DE LAS HERAS.
FECHA INSCRIPCION: 03-12-2008, FECHA ESCRITURA: 27-11-2008


DERECHO DE RIEGO:
NOTIENE

Mendoza, Marzo de 2019

ROBERTO A.D.ASENSIO
ADMINISTRADOR MAT.1194 - CUIT 20-08154789-1
CORDOBA N°332 CDAD LUJAN DE CUJO

| | | | |
|---------------------|----------------------|-------------------|--|
| SUP. SEGUN MENSURA: | 1ha 5467,86m² | PADRON RENTAS: | |
| SUP. SEGUN TITULO: | 1ha 5467,86m² | PADRON MUNICIPAL: | |

OROUJIS DE UBICACION:

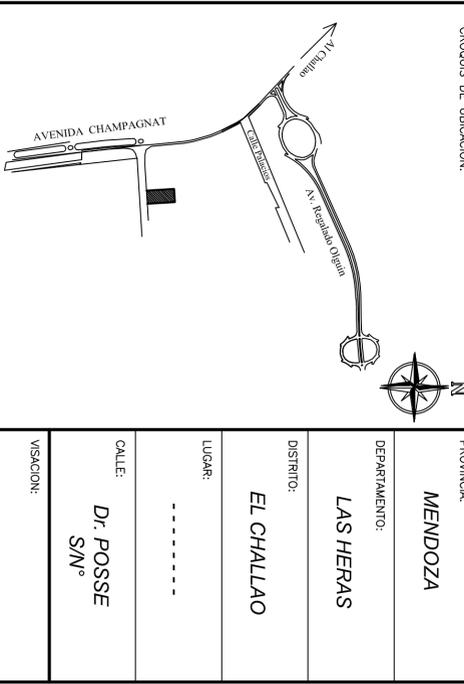

Responsable: **MARCELO HUGO ALESSANDRELLI**
Documento: D.N.I. N°23.536.303
Domicilio: LAMALLE N°174, 1° Pso. Of. 2, CIUDAD, CAPITAL, MENDOZA

ESCALA : **1 : 2000**

PROVINCIA:
MENDOZA

DEPARTAMENTO:
LAS HERAS

DISTRITO:
EL CHALLAO

LUGAR:
.....

CALLE:
Dr. POSSE

VISACION:
S/N°