


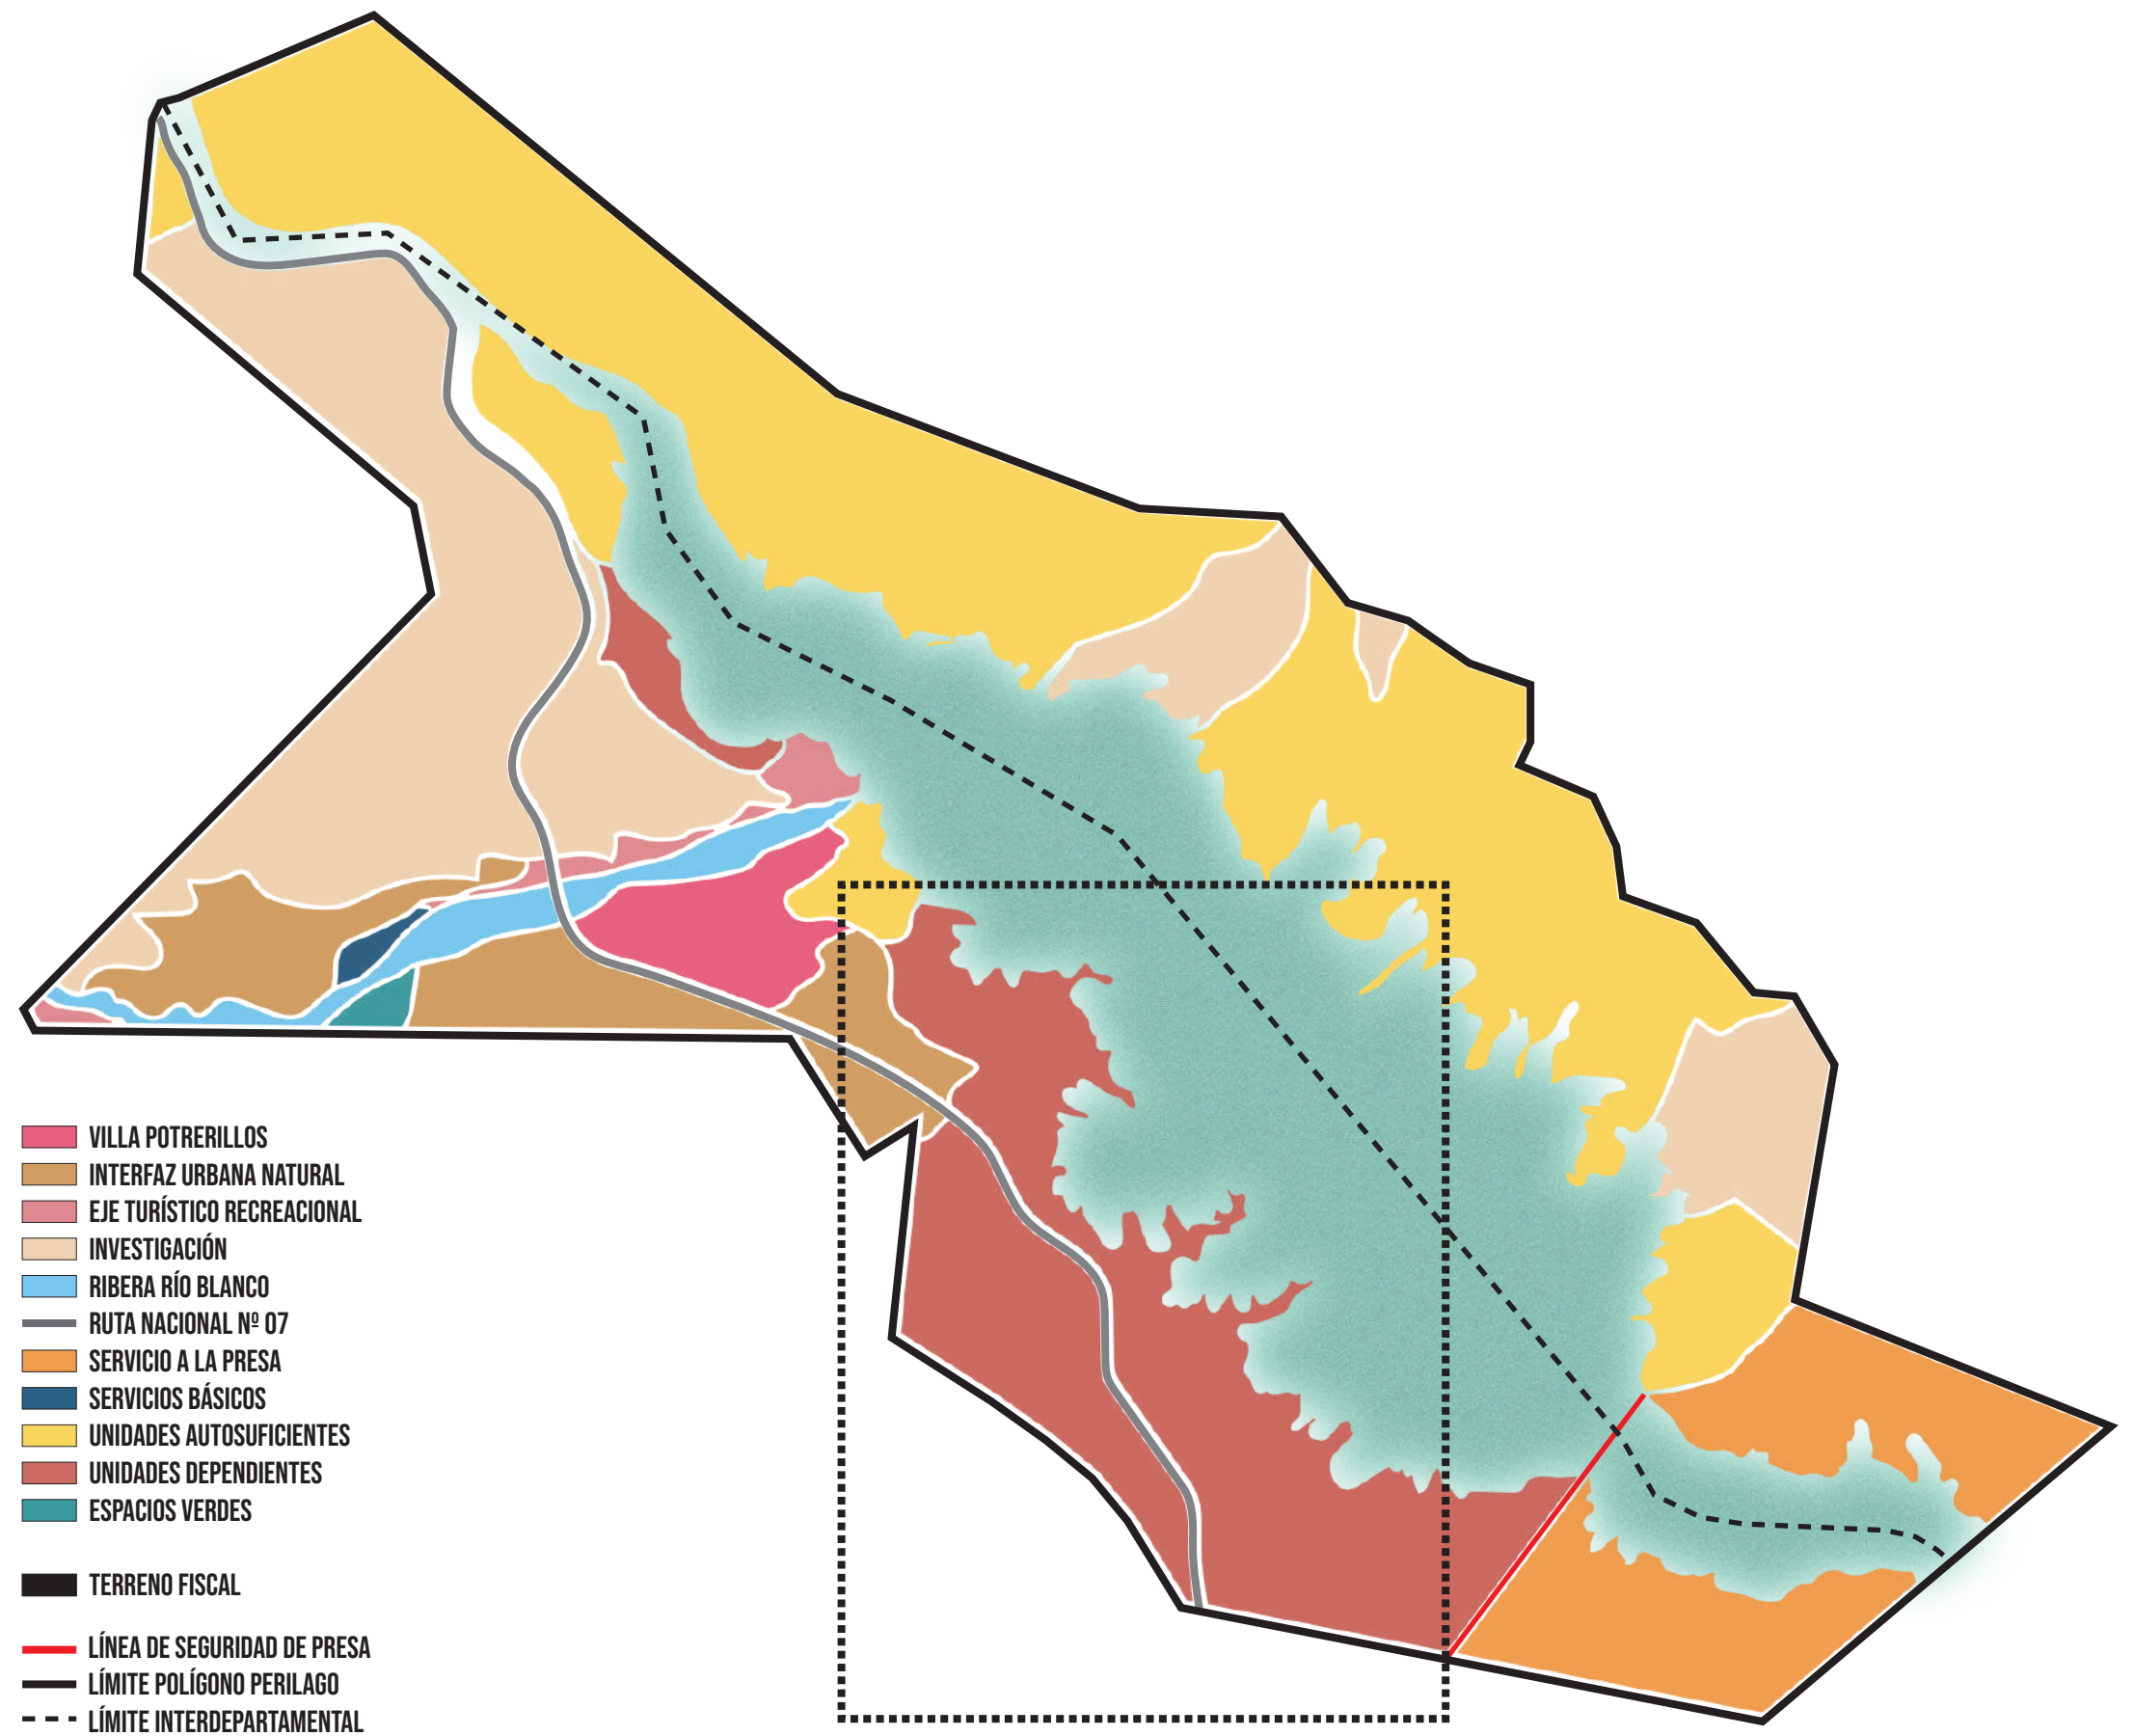

ZONIFICACIÓN DE USOS DE SUELO

SECTOR A INTERVENIR