



# RELEVAMIENTO ALTIMETRICO



OBRA: FIESTA NACIONAL DE LA VENDIMIA 2022	PLANO N° 1
UBICACIÓN: Teatro Griego Frank Romero Day. Ciudad. Mendoza PROPIETARIO: GOBIERNO DE MENDOZA	ESCALA: 1:200
PLANO: ANEXO 3 PLANTA RELEVAMIENTO PLANALTIMETRICO	FECHA: SETIEMBRE 2021
APROBO:	DIBUJO

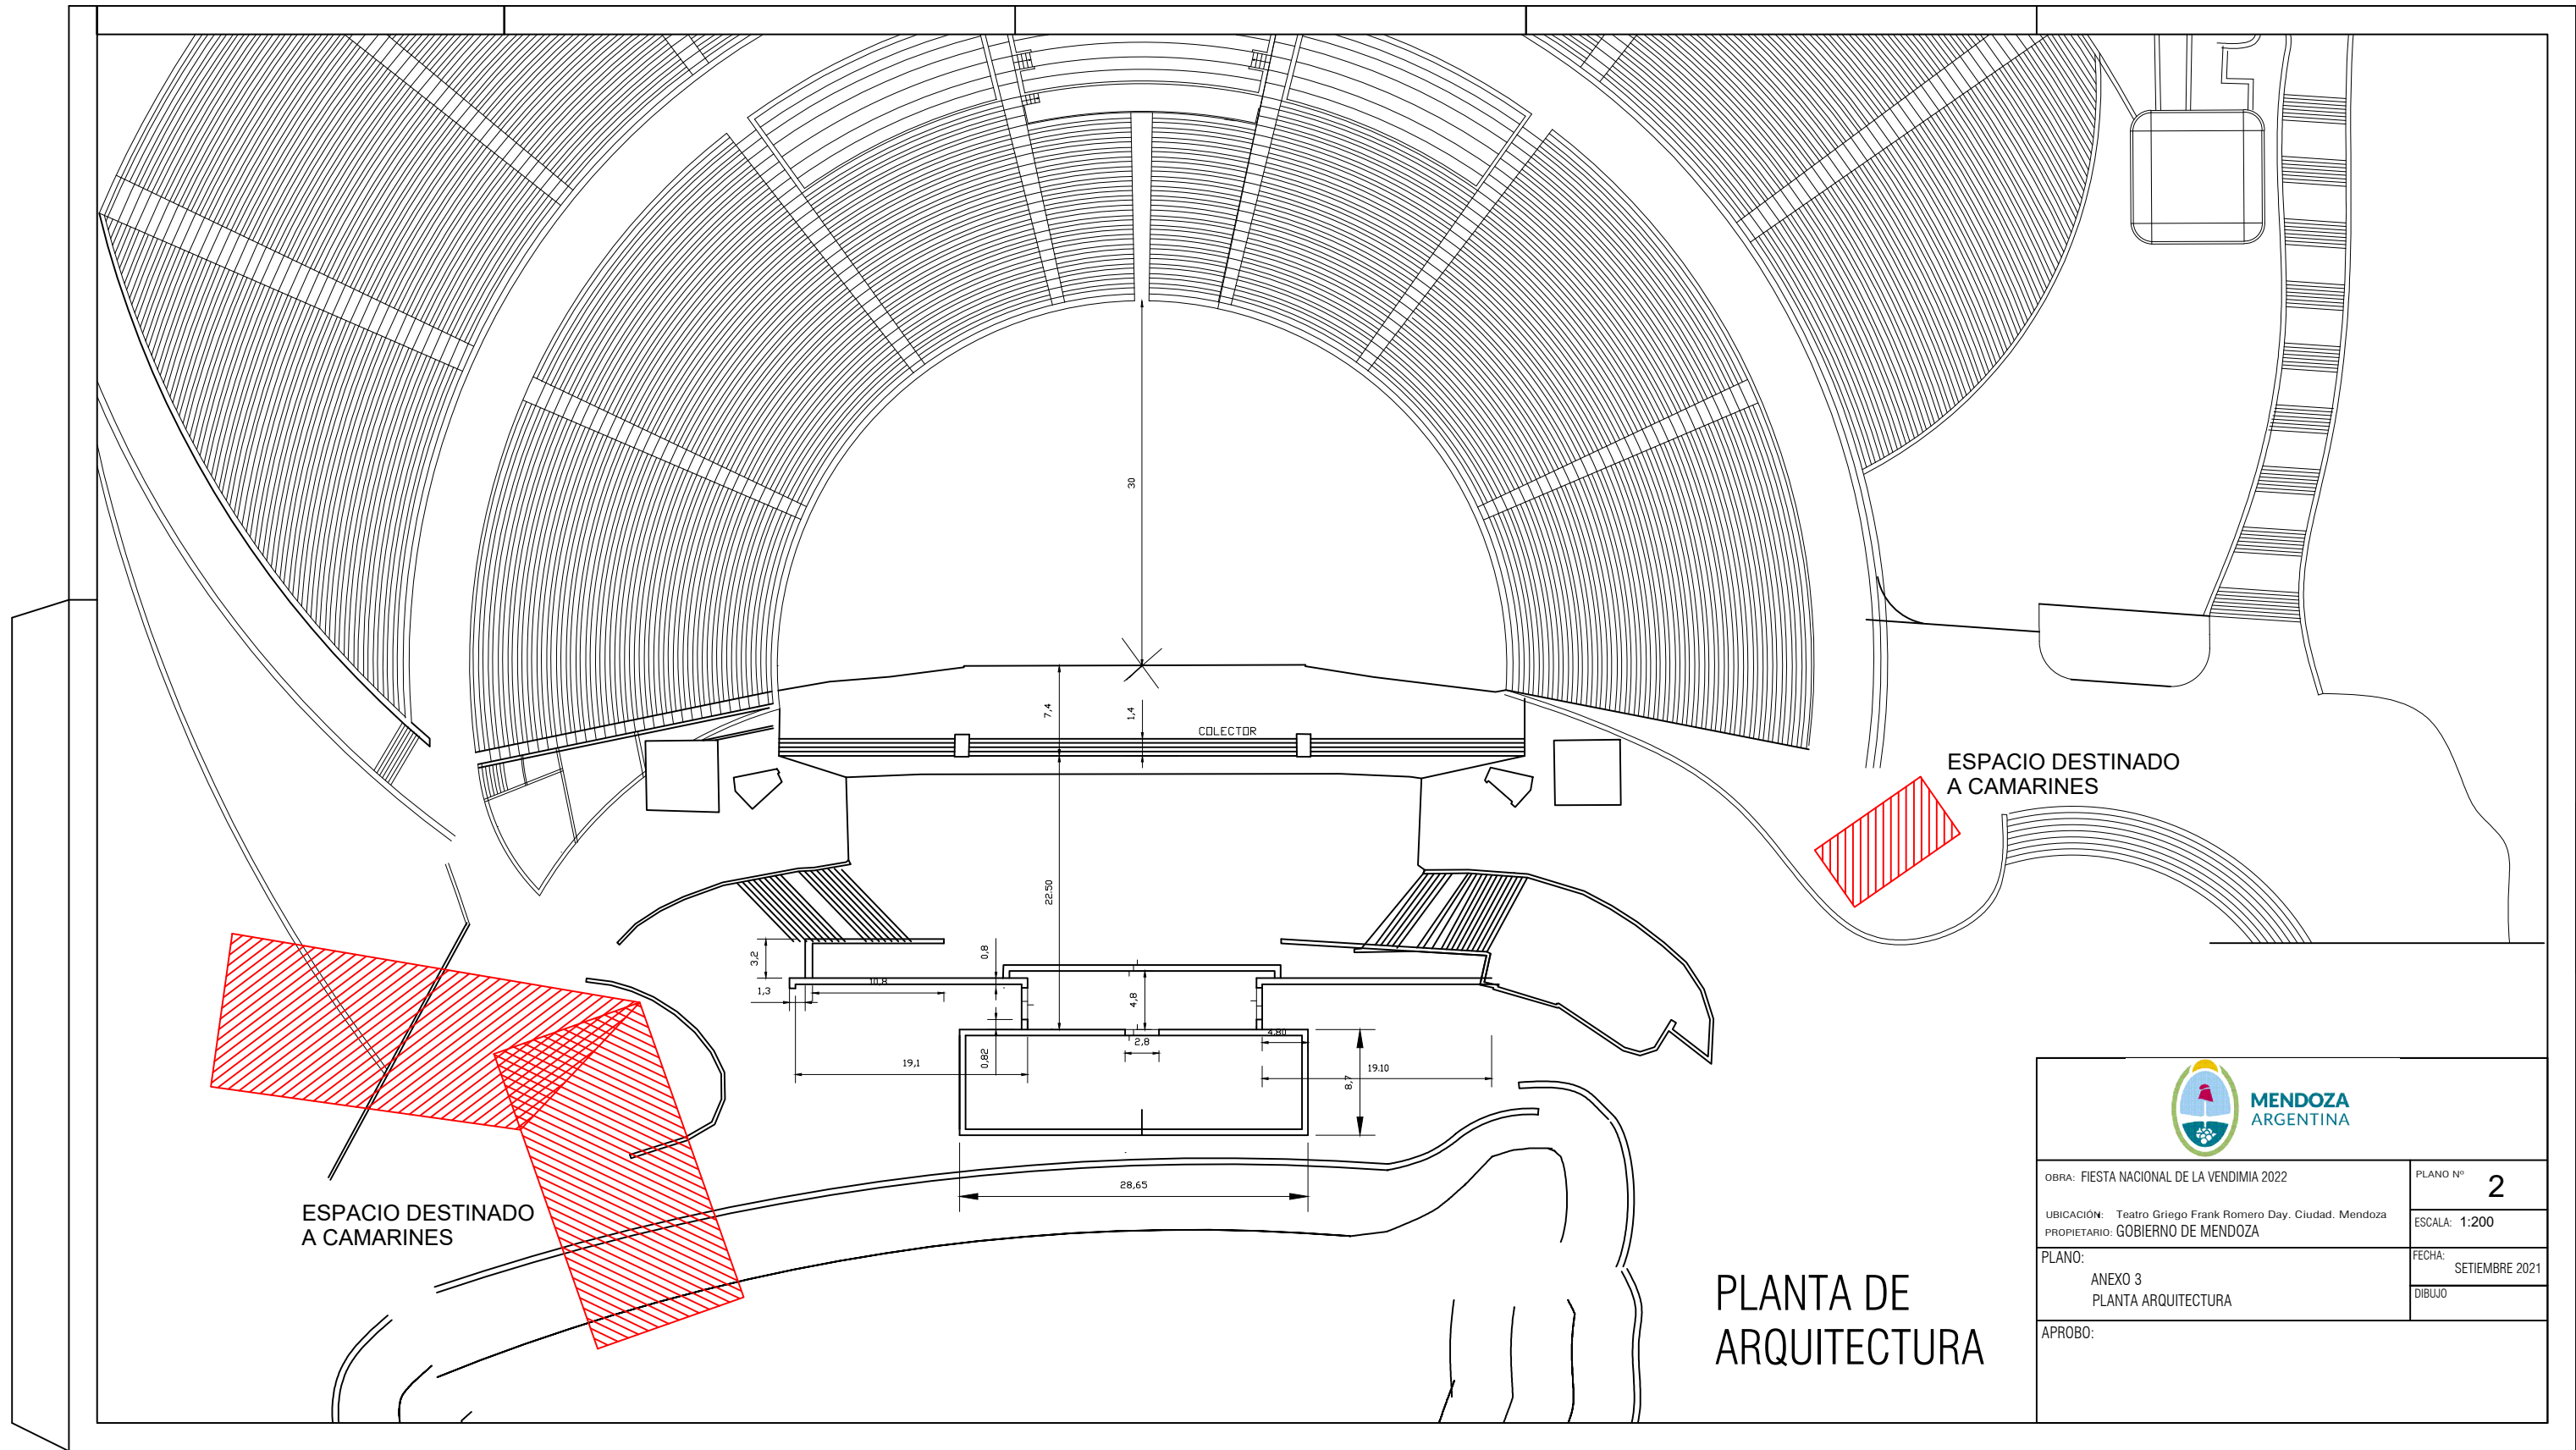

 <b>MENDOZA ARGENTINA</b>	
OBRA: FIESTA NACIONAL DE LA VENDIMIA 2022	PLANO N° <b>2</b>
UBICACIÓN: Teatro Griego Frank Romero Day, Ciudad. Mendoza PROPIETARIO: GOBIERNO DE MENDOZA	ESCALA: 1:200
PLANO: ANEXO 3 PLANTA ARQUITECTURA	FECHA: SETIEMBRE 2021 DIBUJO
APROBO:	

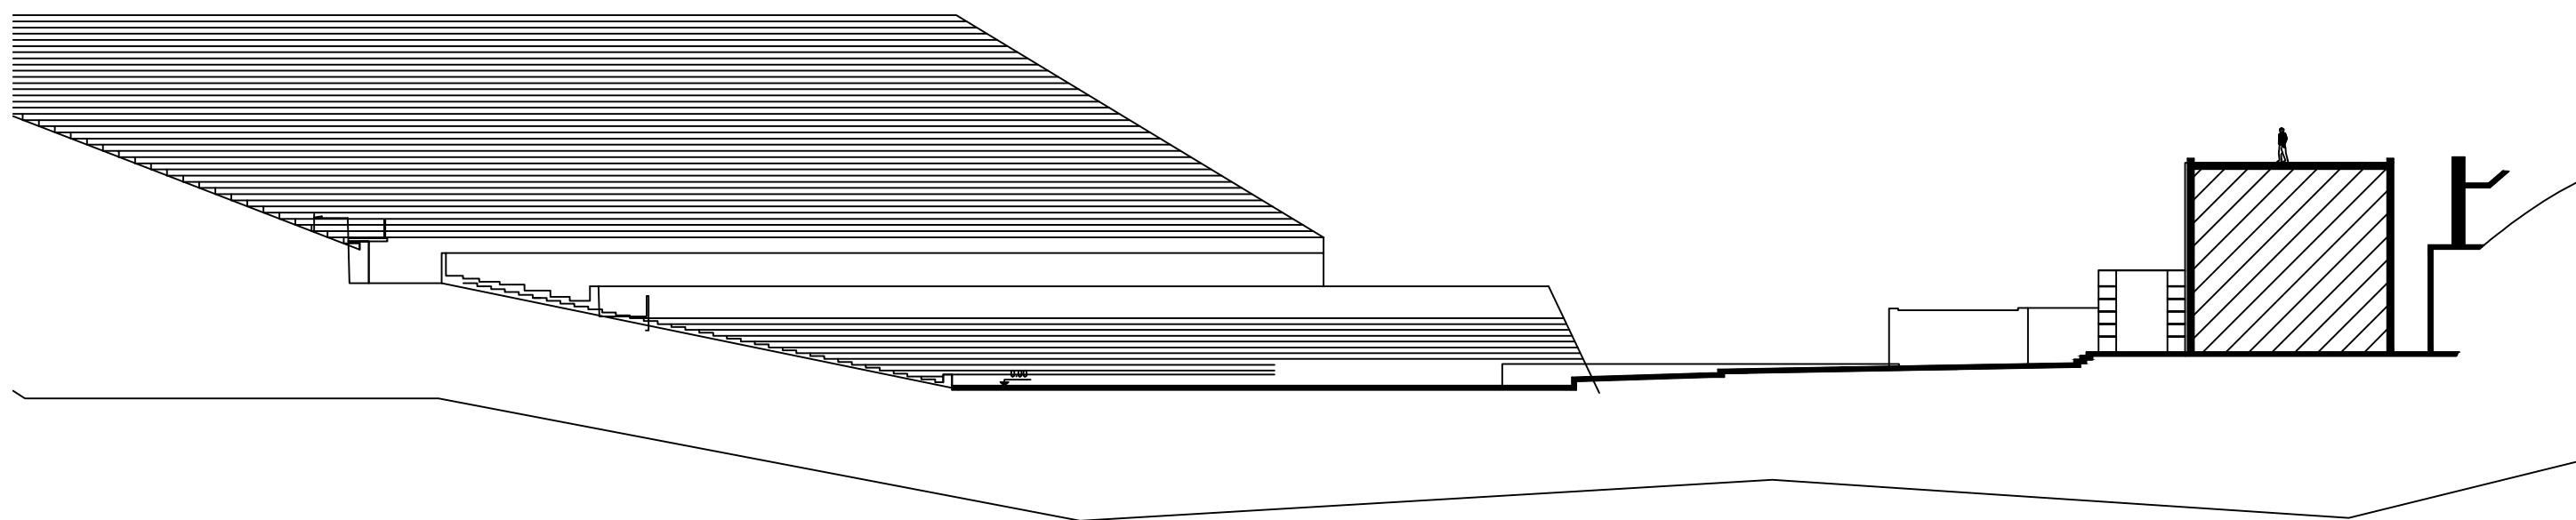

# CORTE ARQUITECTONICO



MENDOZA  
ARGENTINA

OBRA: FIESTA NACIONAL DE LA VENDIMIA 2022	PLANO N° <b>3</b>
UBICACIÓN: Teatro Griego Frank Romero Day, Ciudad, Mendoza PROPIETARIO: GOBIERNO DE MENDOZA	ESCALA: 1:200
PLANO: ANEXO 3 CORTE ARQUITECTONICO	FECHA: SEPTIEMBRE 2021 DIBUJO
APROBO:	



## VISTA AEREA



OBRA: FIESTA NACIONAL DE LA VENDIMIA 2022	PLANO N°	4
UBICACION: Teatro Griego Frank Romero Day. Ciudad. Mendoza PROPIETARIO: GOBIERNO DE MENDOZA	ESCALA:	1:200
PLANO: ANEXO 3 CORTE ARQUITECTONICO	FECHA:	SETIEMBRE 2021
APROBO:	DIBUJO	